


KØRESTOLSRAMPE



LÆ-SKÆRM  
2,3 m2 "BRUTTO"

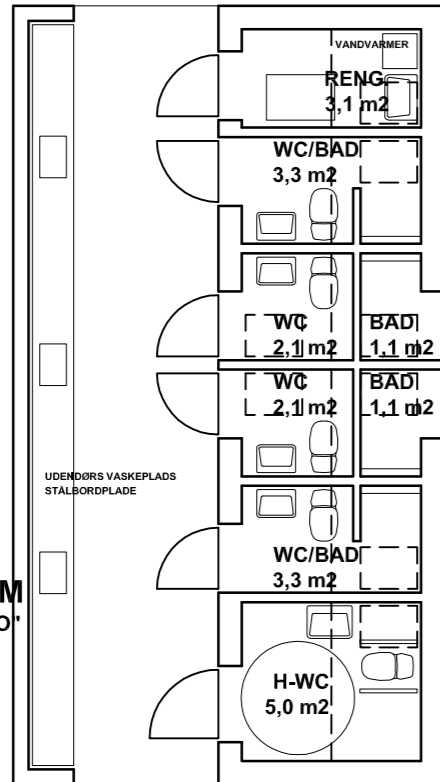

**TOILETBYGNING**


30,8 m2 BRUTTO  
21,1 m2 NETTO

KØRESTOLSRAMPE

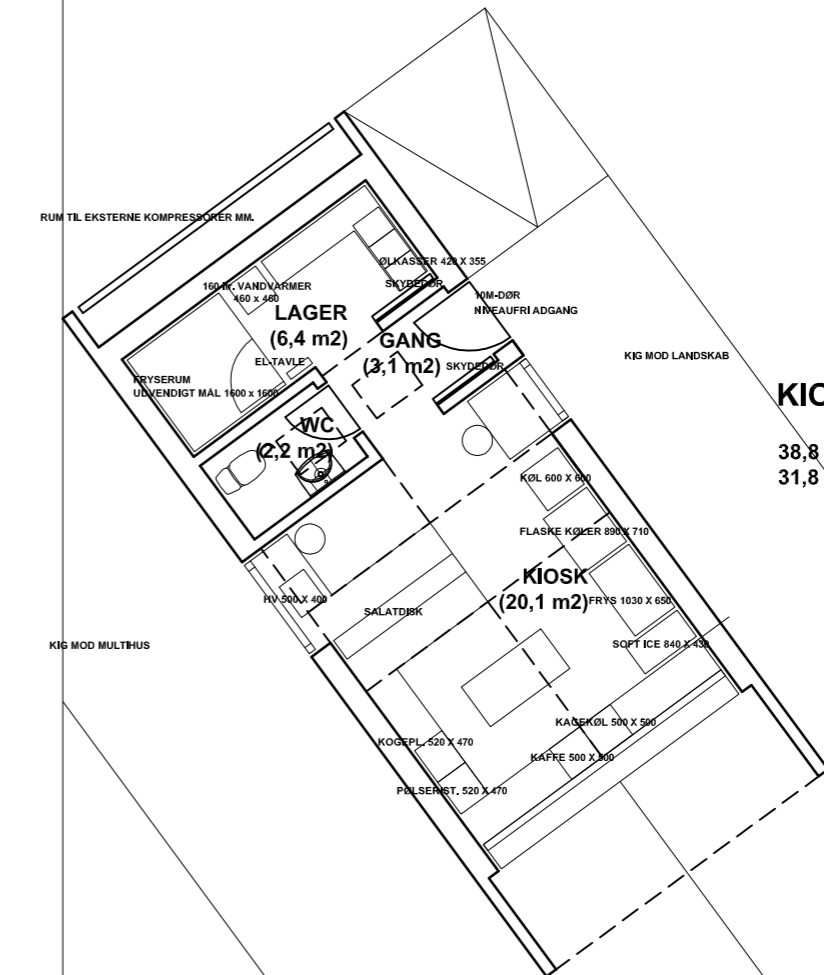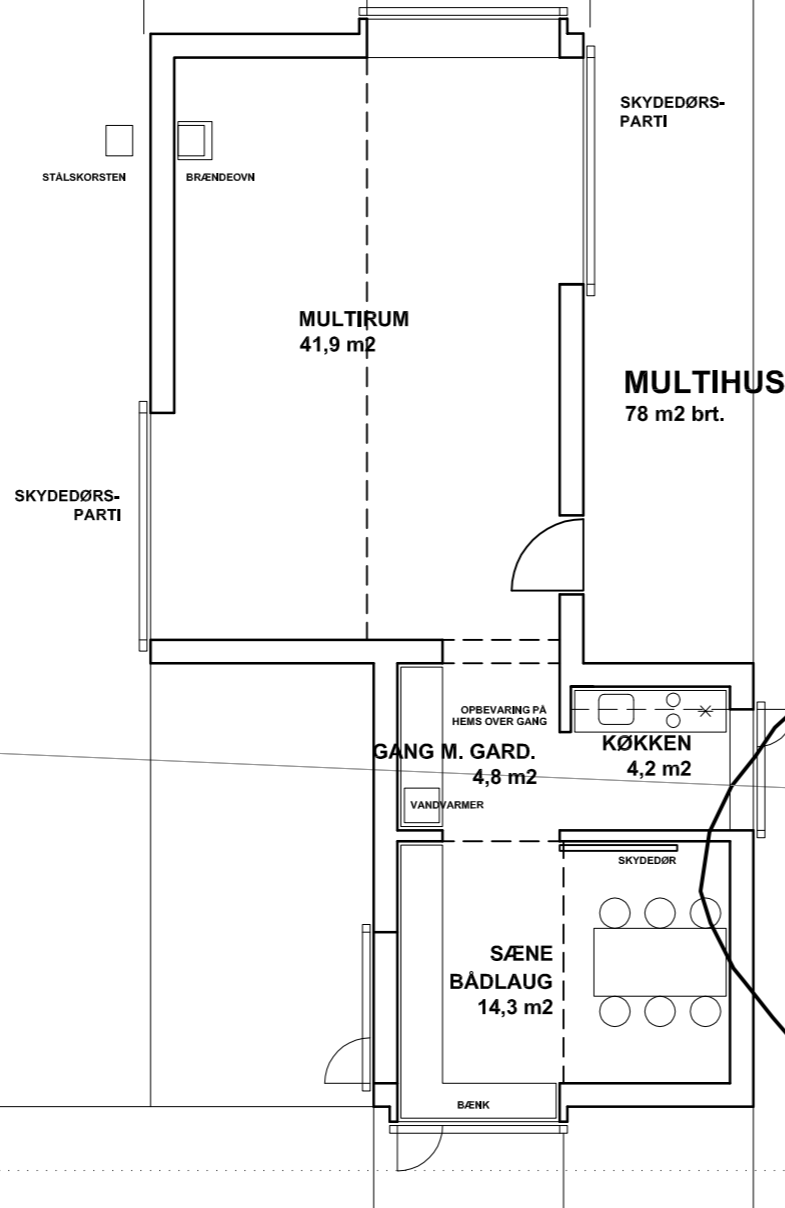

EKSISTERENDE BETON-STØTTEMUR  
NEDRIVES


PLANTEGNING  
1:100  
26.08.2011

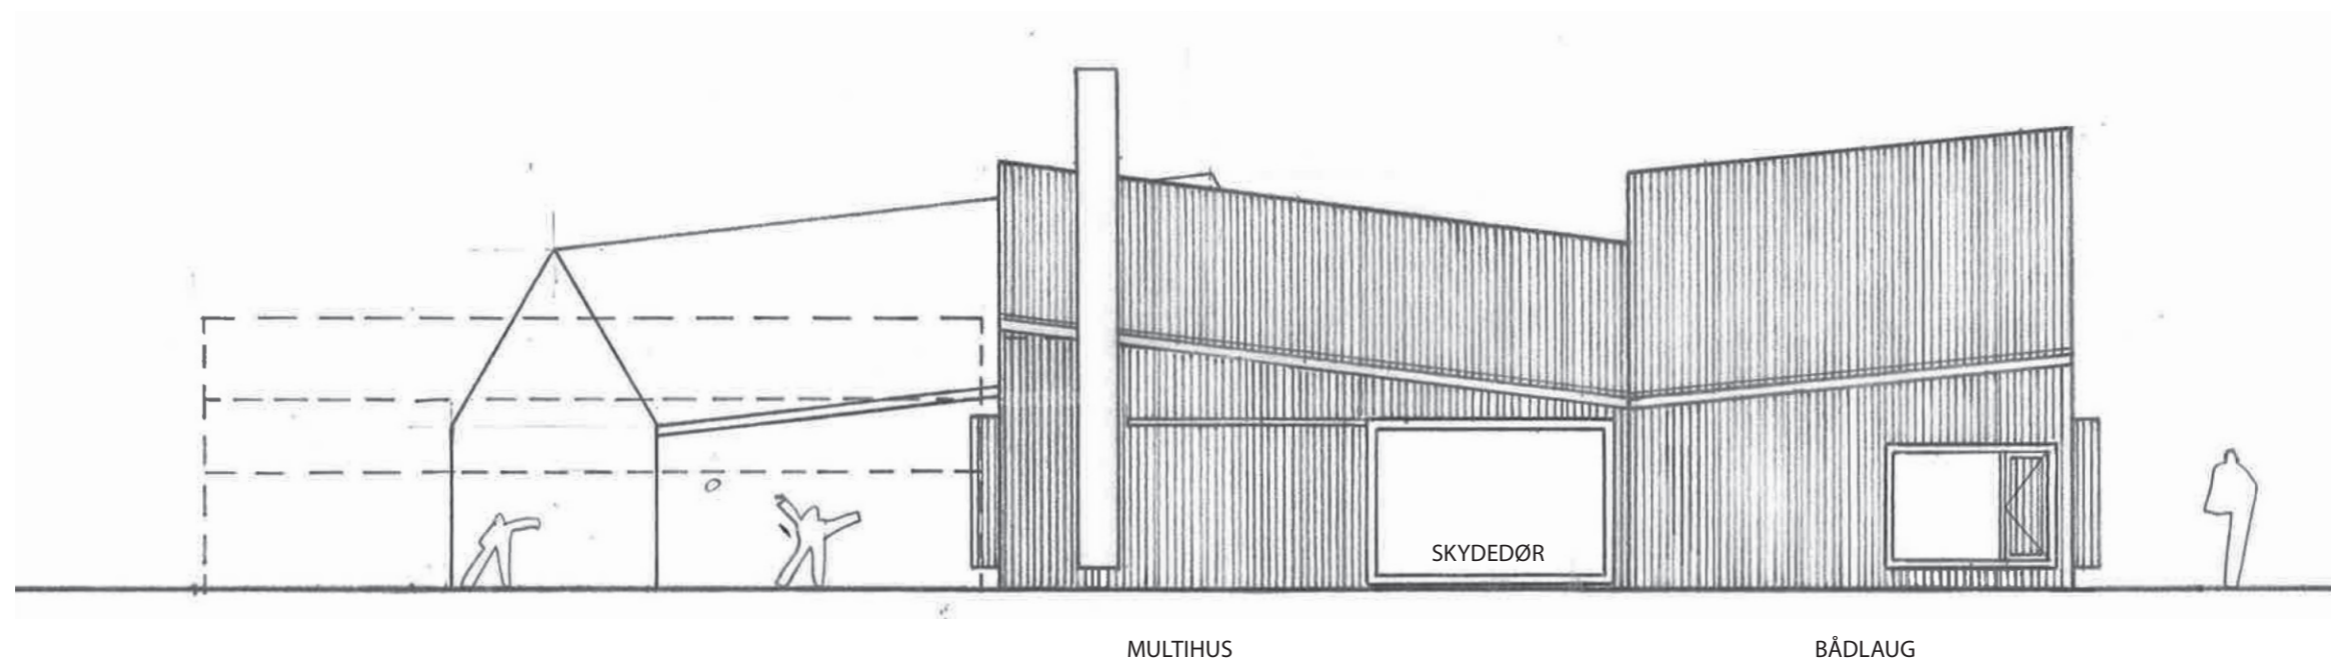

## MULTIUS OG BÅDLAUG

Facade mod vest 1:100


Skitse 31.08.2011

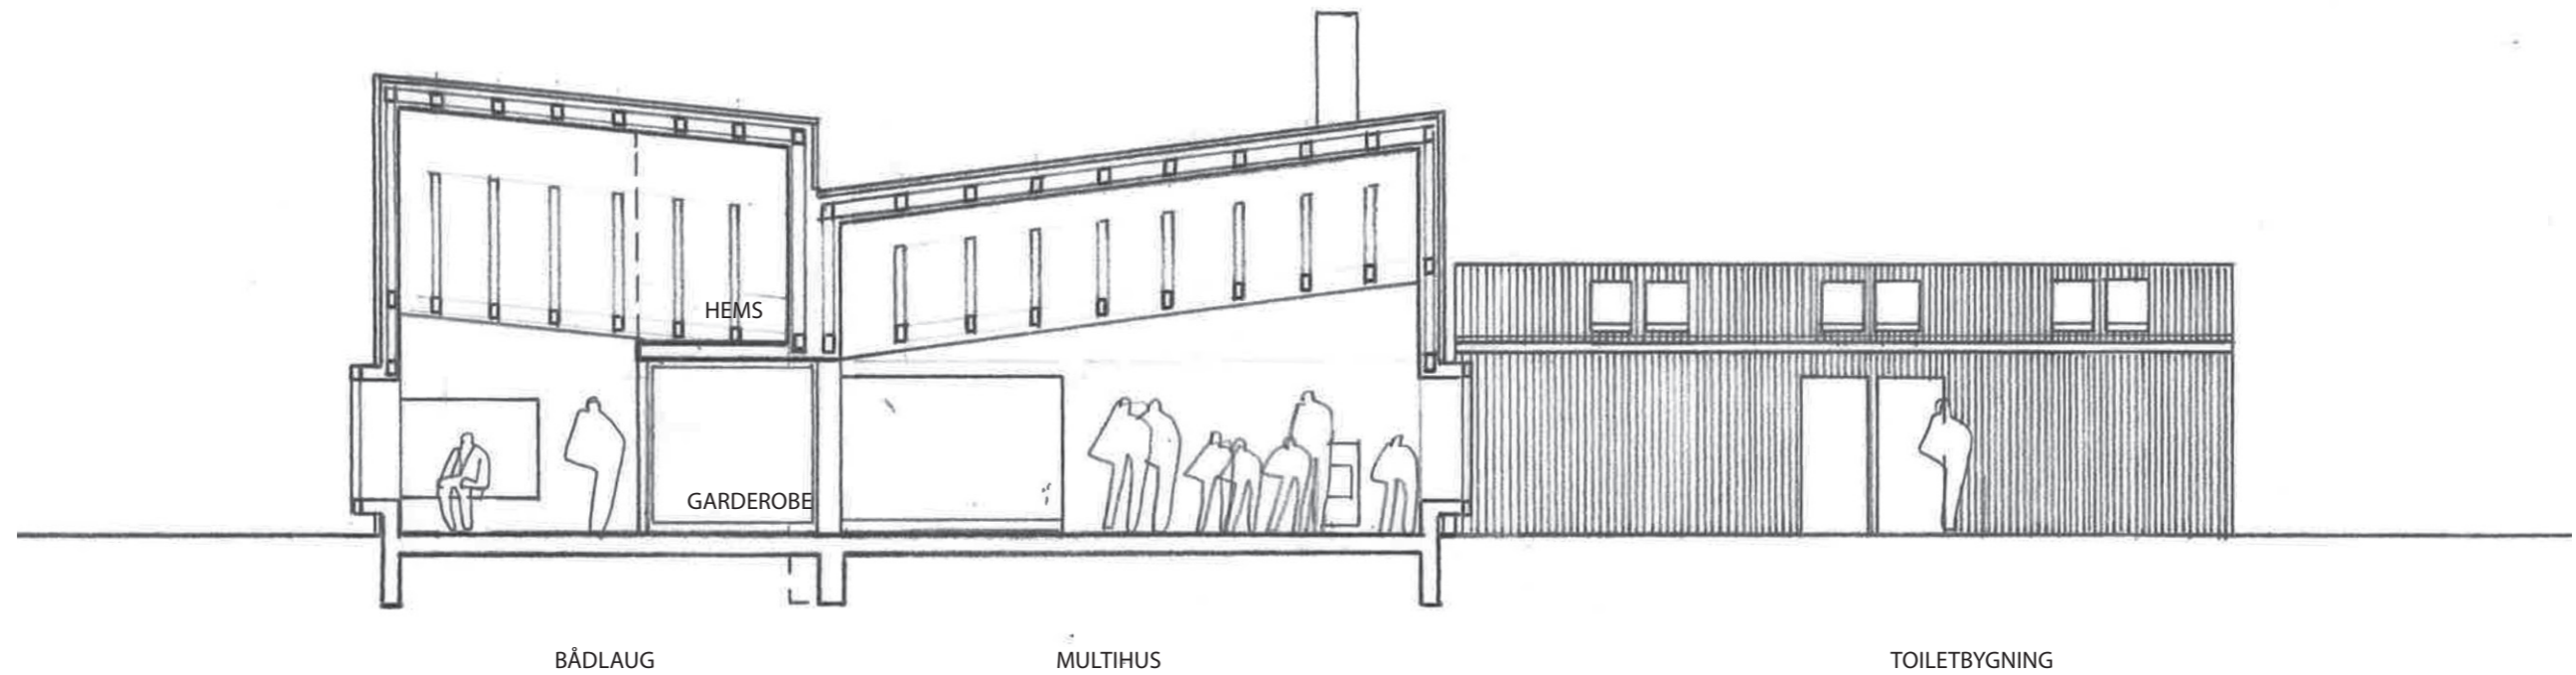

## MULTIUS OG BÅDLAUG

Længdesnit 1:100



Skitse 31.08.2011

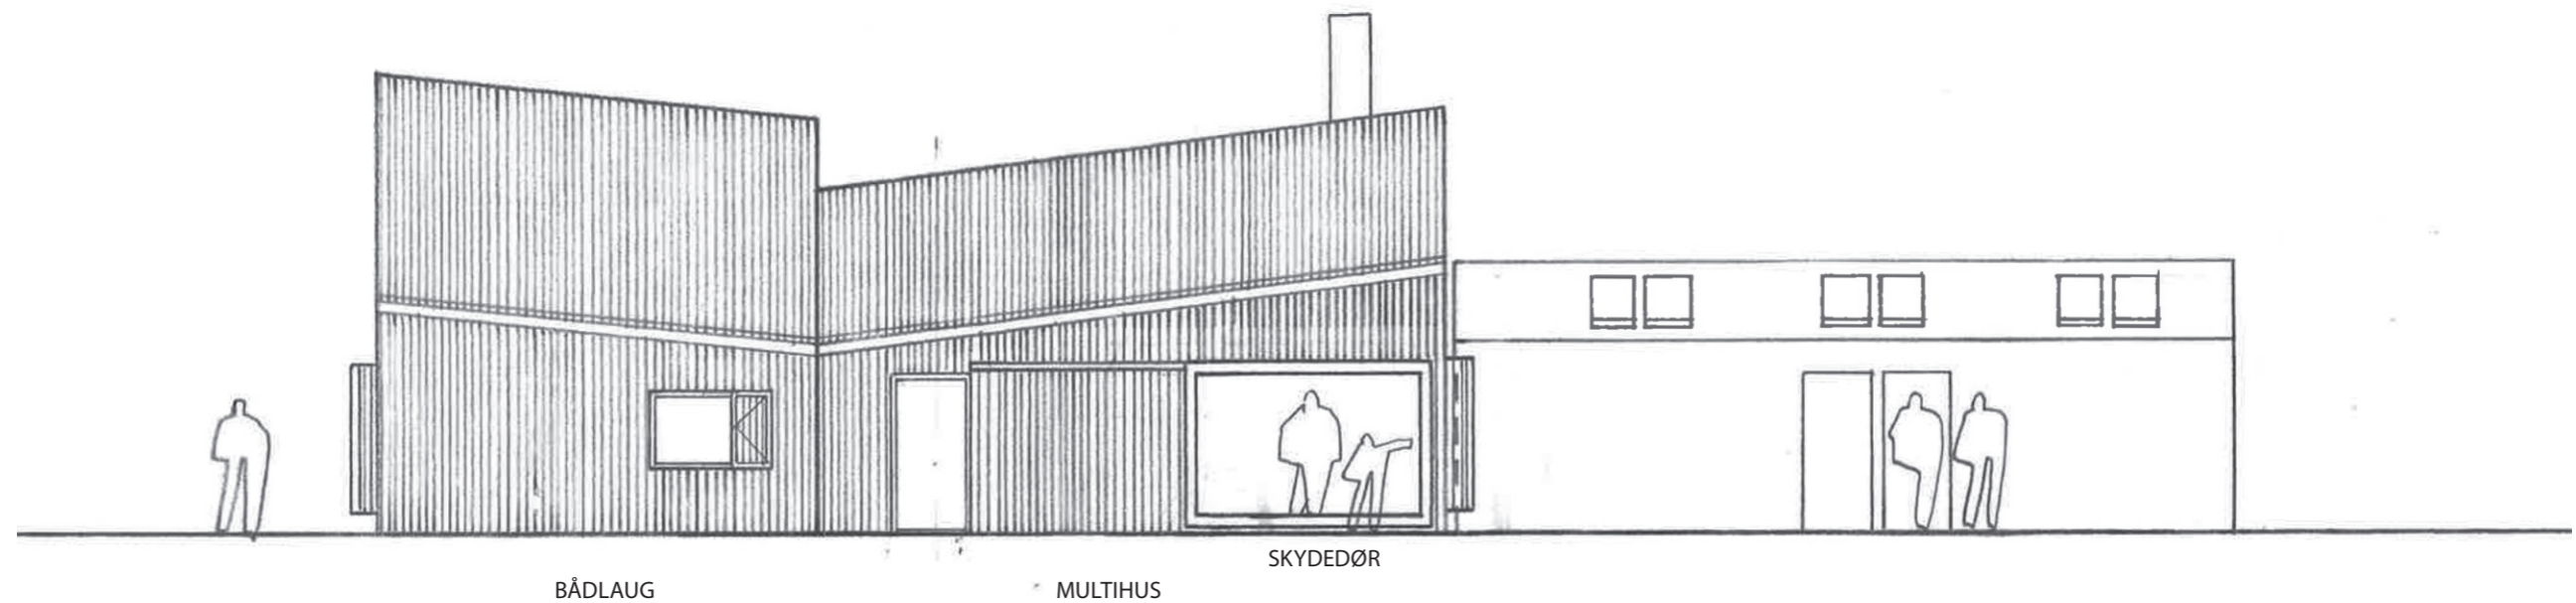

## MULTIUS OG BÅDLAUG

Facade mod øst 1:100

Skitse 31.08.2011

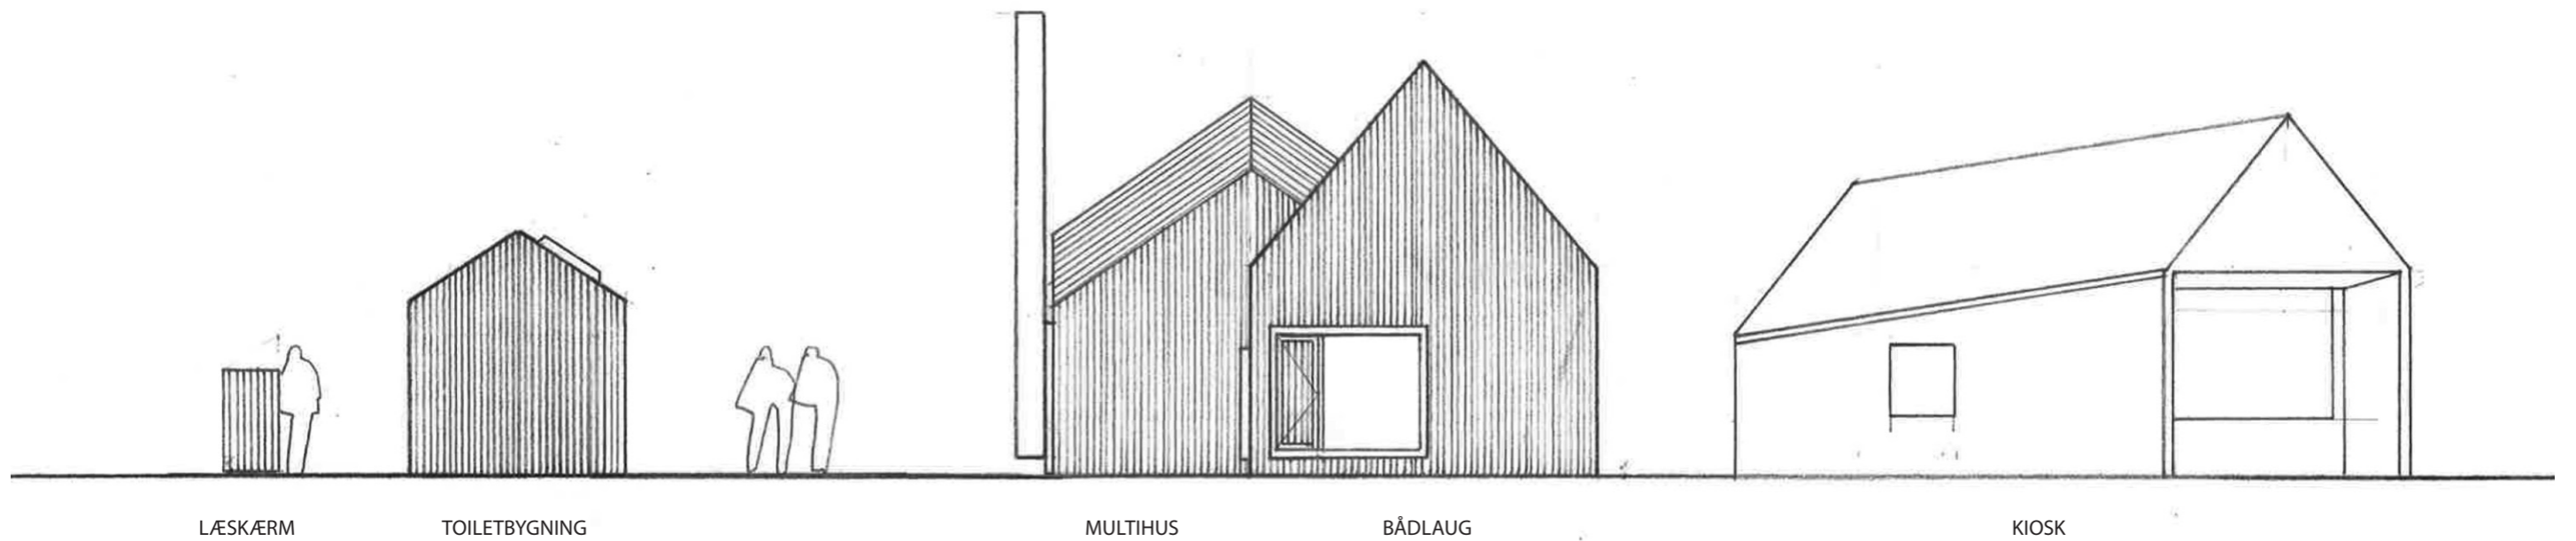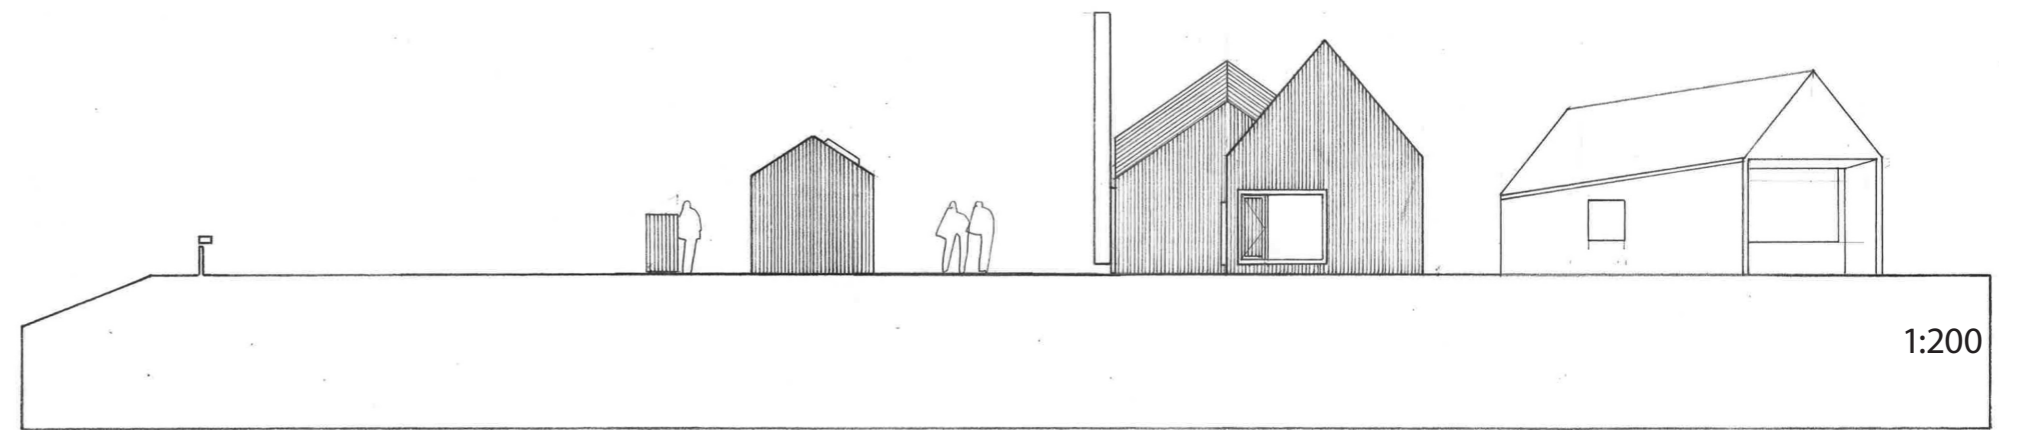

LÆSKÆRM

TOILETBYGNING

MULTIUS



BÅDLAUG

KIOSK

## MULTIUS OG BÅDLAUG

Gavlfacade mod syd 1:100


Skitse 31.08.2011

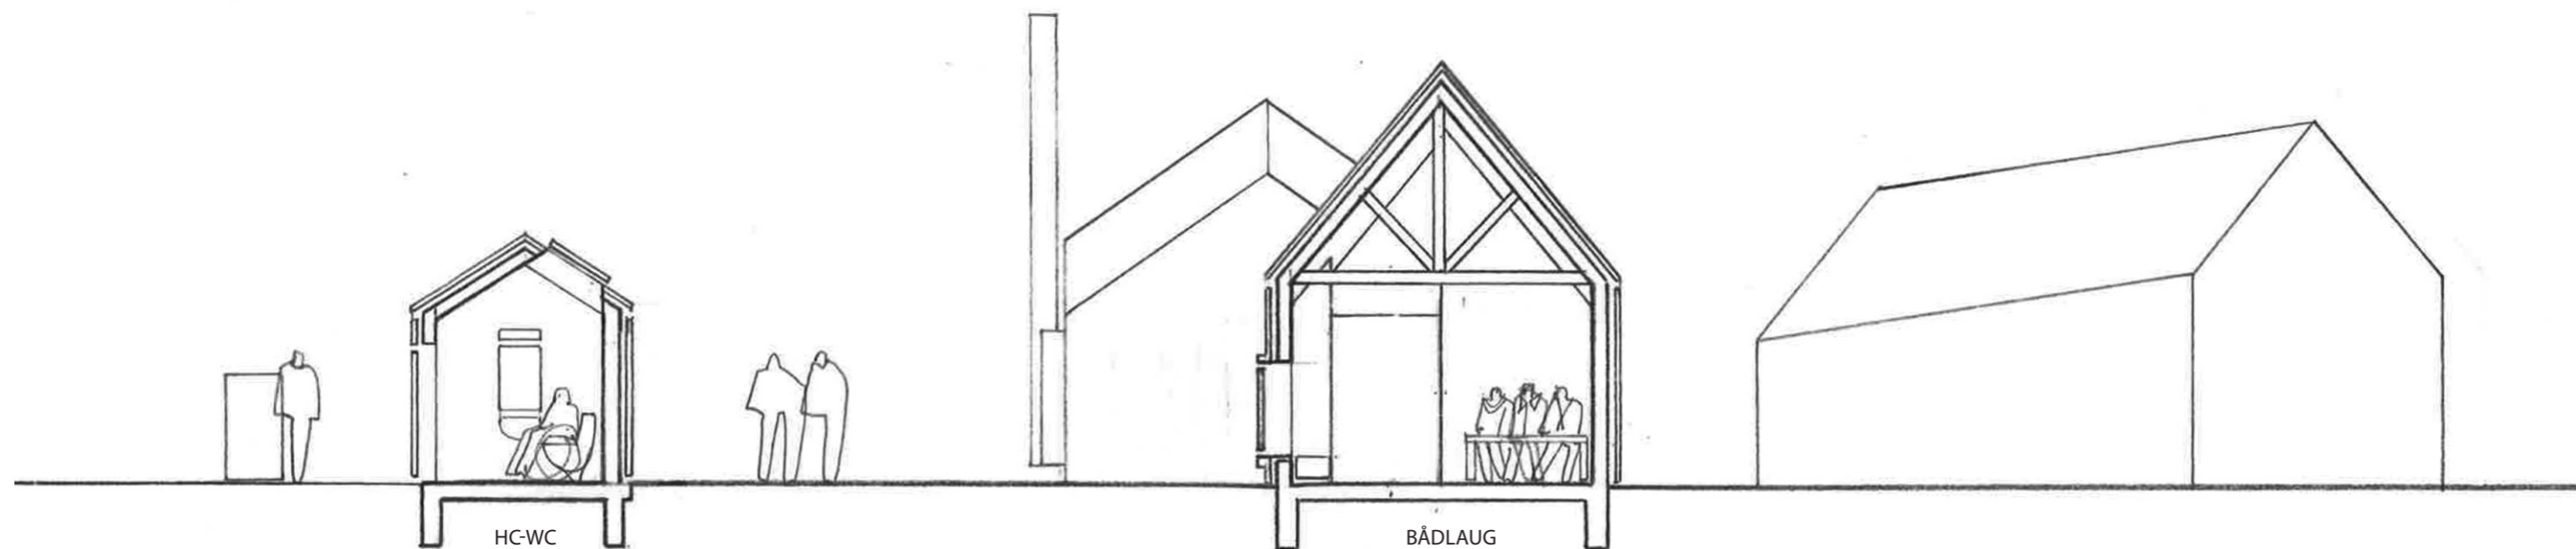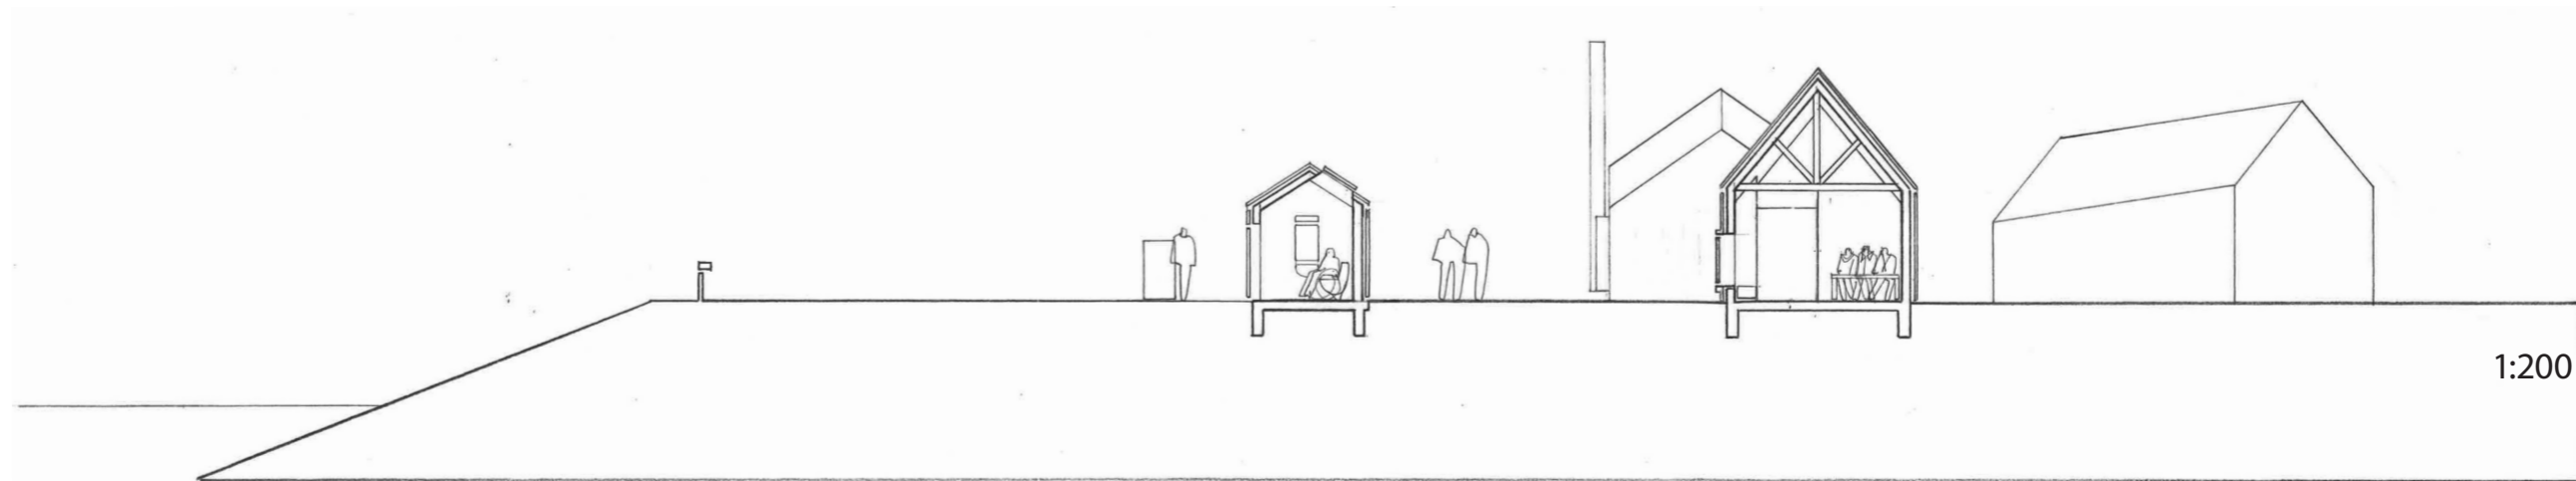

## TOILETBYGNING OG BÅDLAUG

Tværsnit 1:100



Skitse 31.08.2011

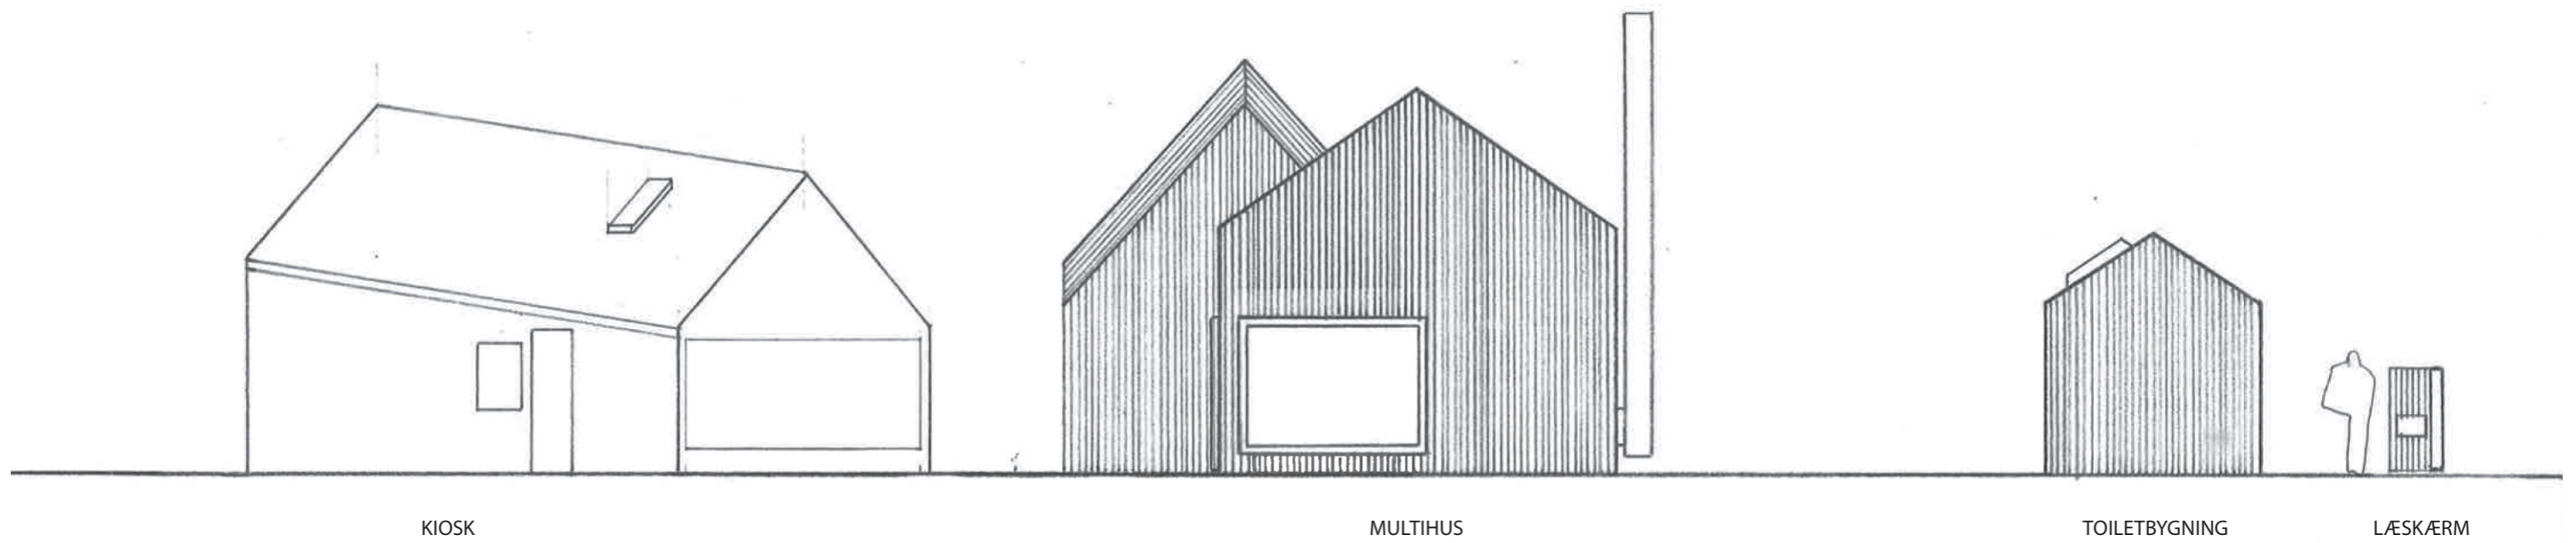

## MULTIHUS OG TOILETBYGNING

Gavlfacade mod nord 1:100

Skitse 31.08.2011

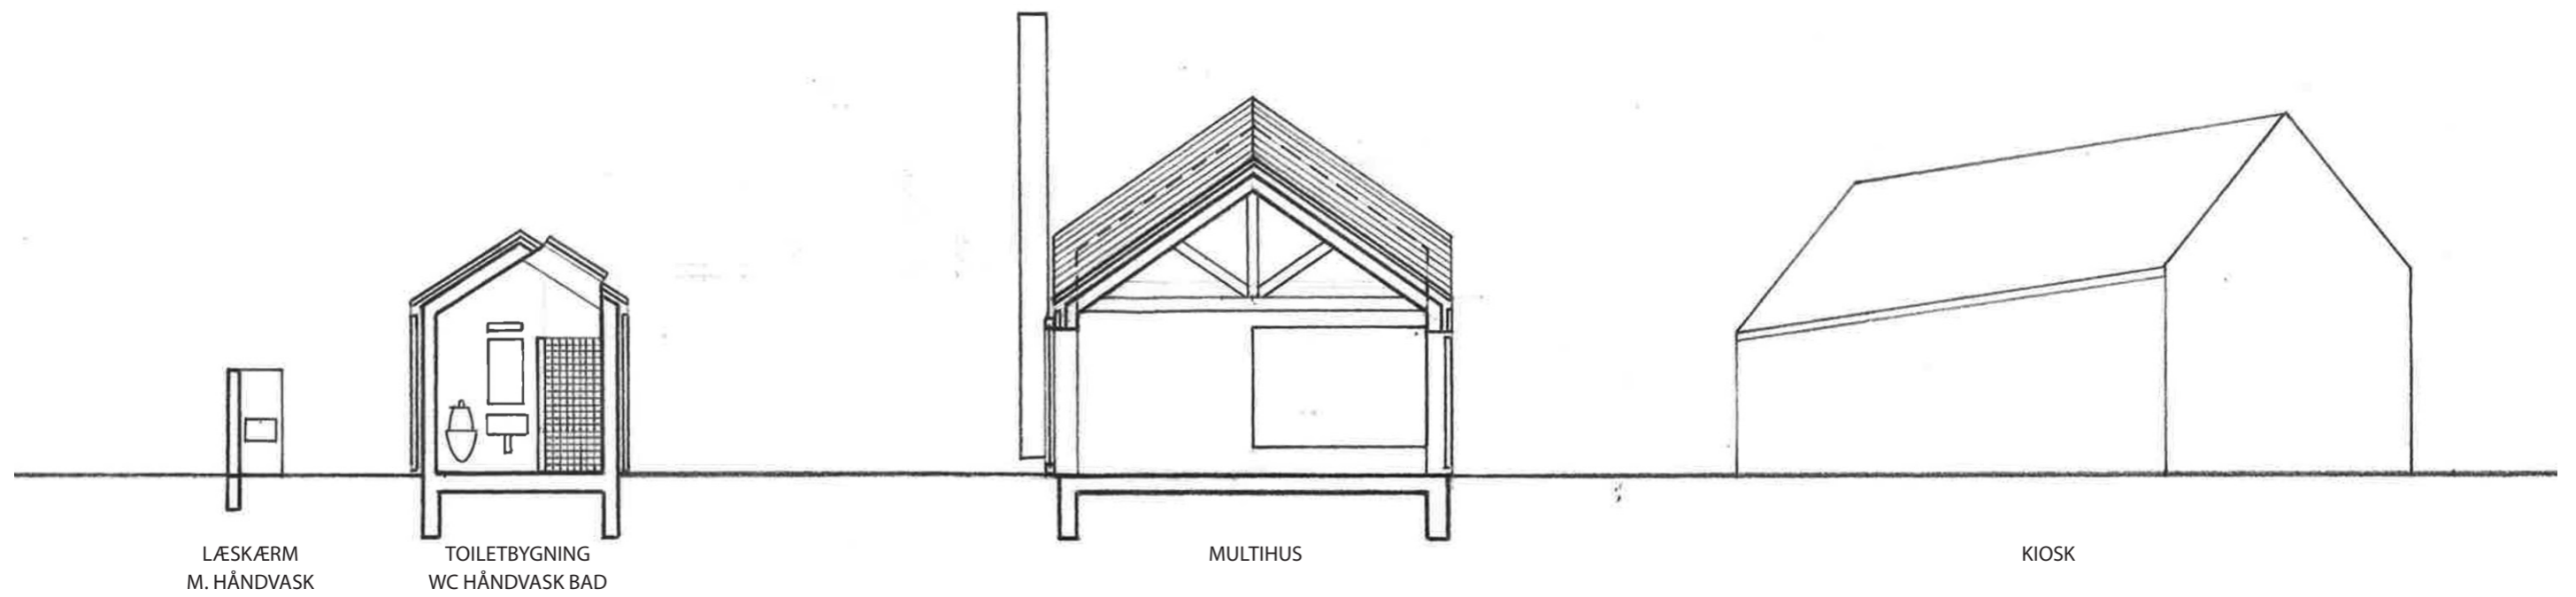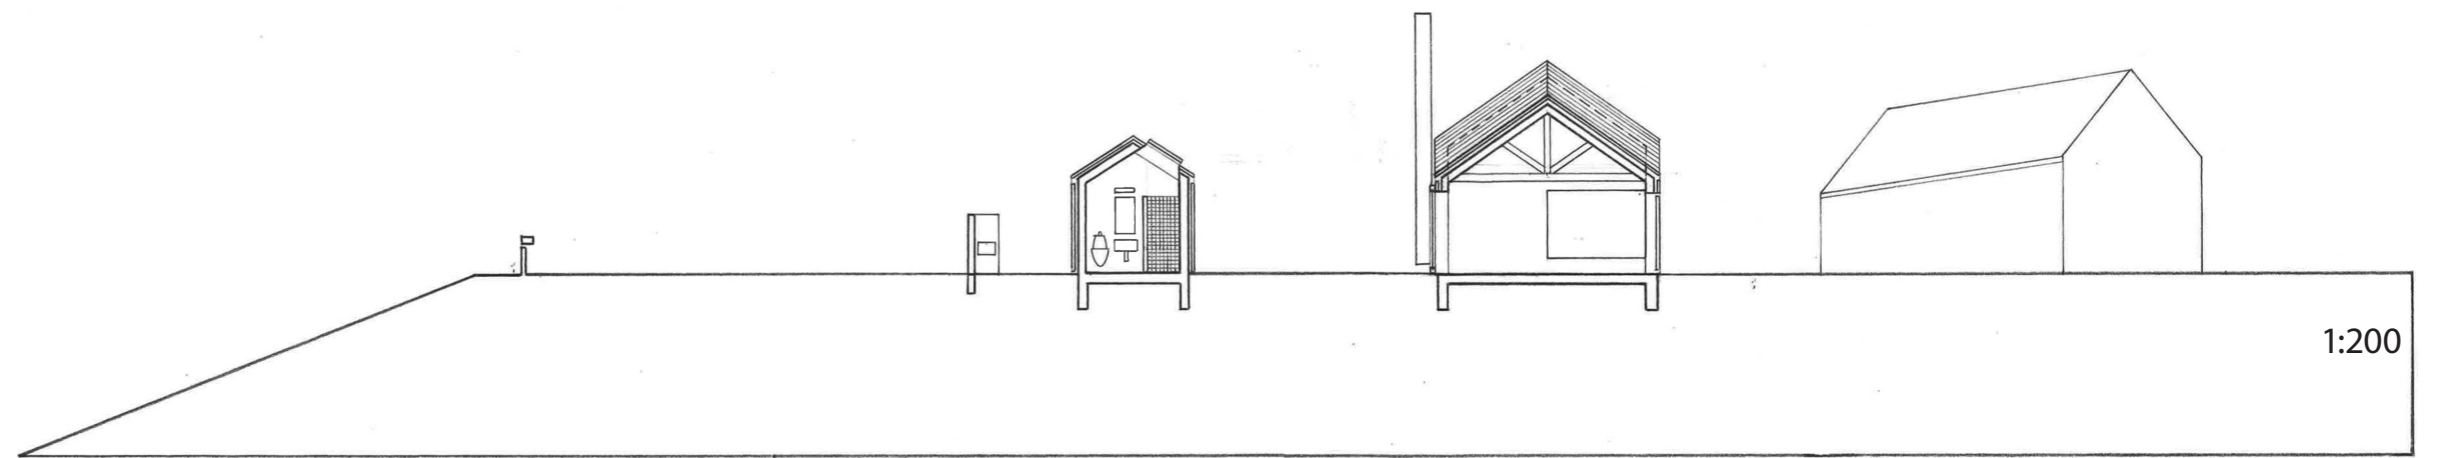


## MULTIHUS OG TOILETBYGNING

Tværsnit 1:100

Skitse 31.08.2011



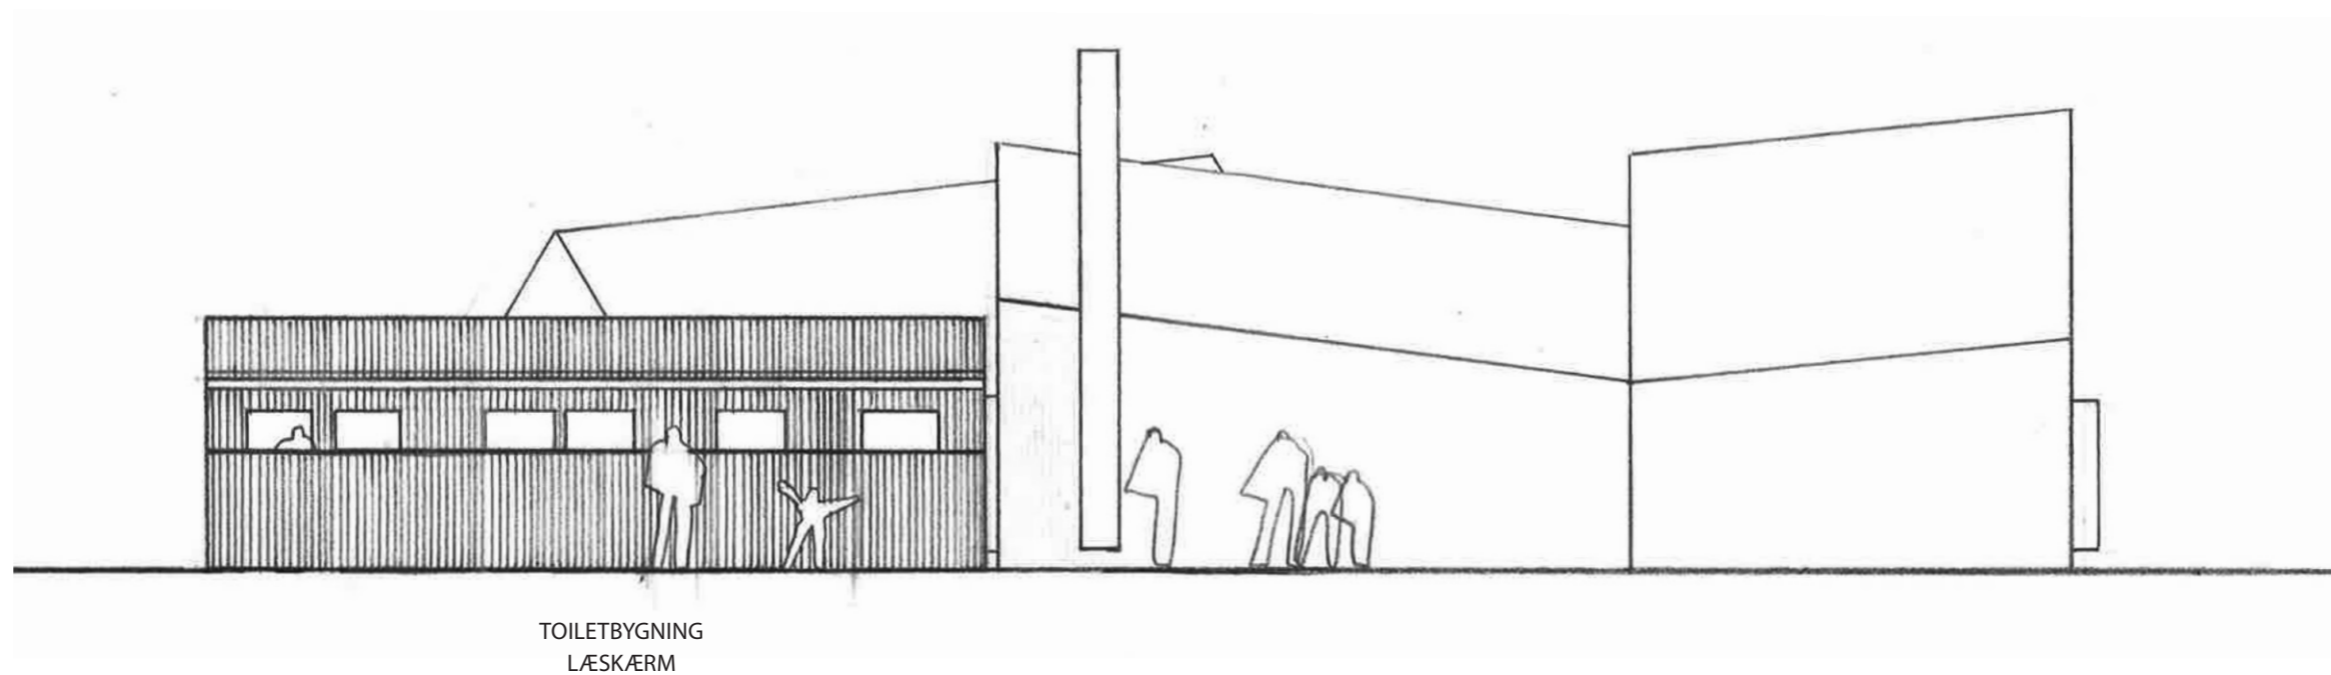


TOILETBYGNING  
LÆSKÆRM

## TOILETBYGNING

Facade mod vest 1:100


Skitse 31.08.2011

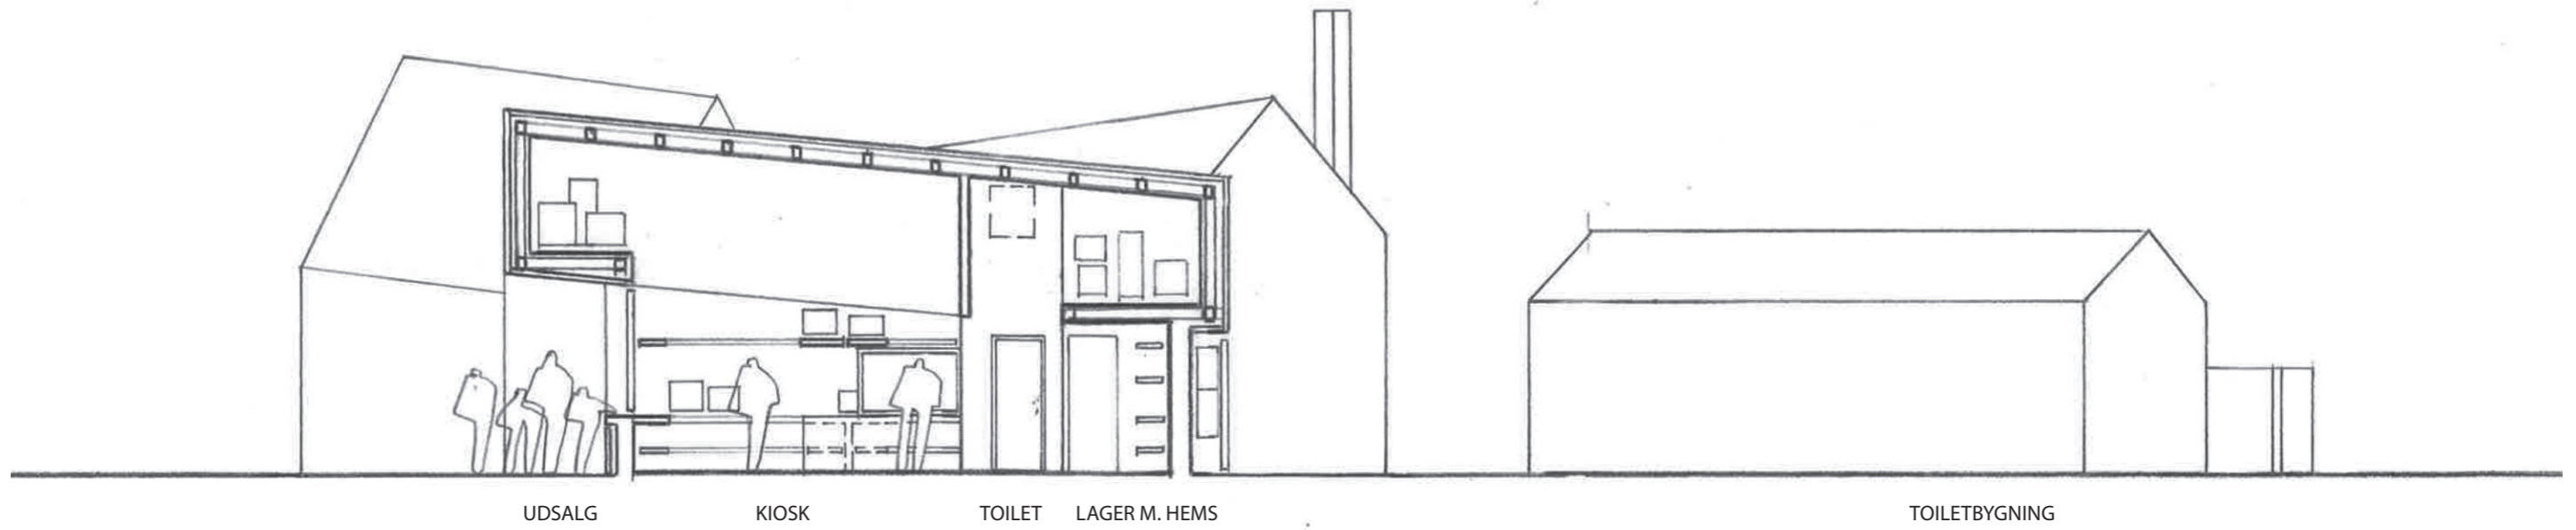

**KIOSK**

Længdesnit 1:100

Skitse 31.08.2011

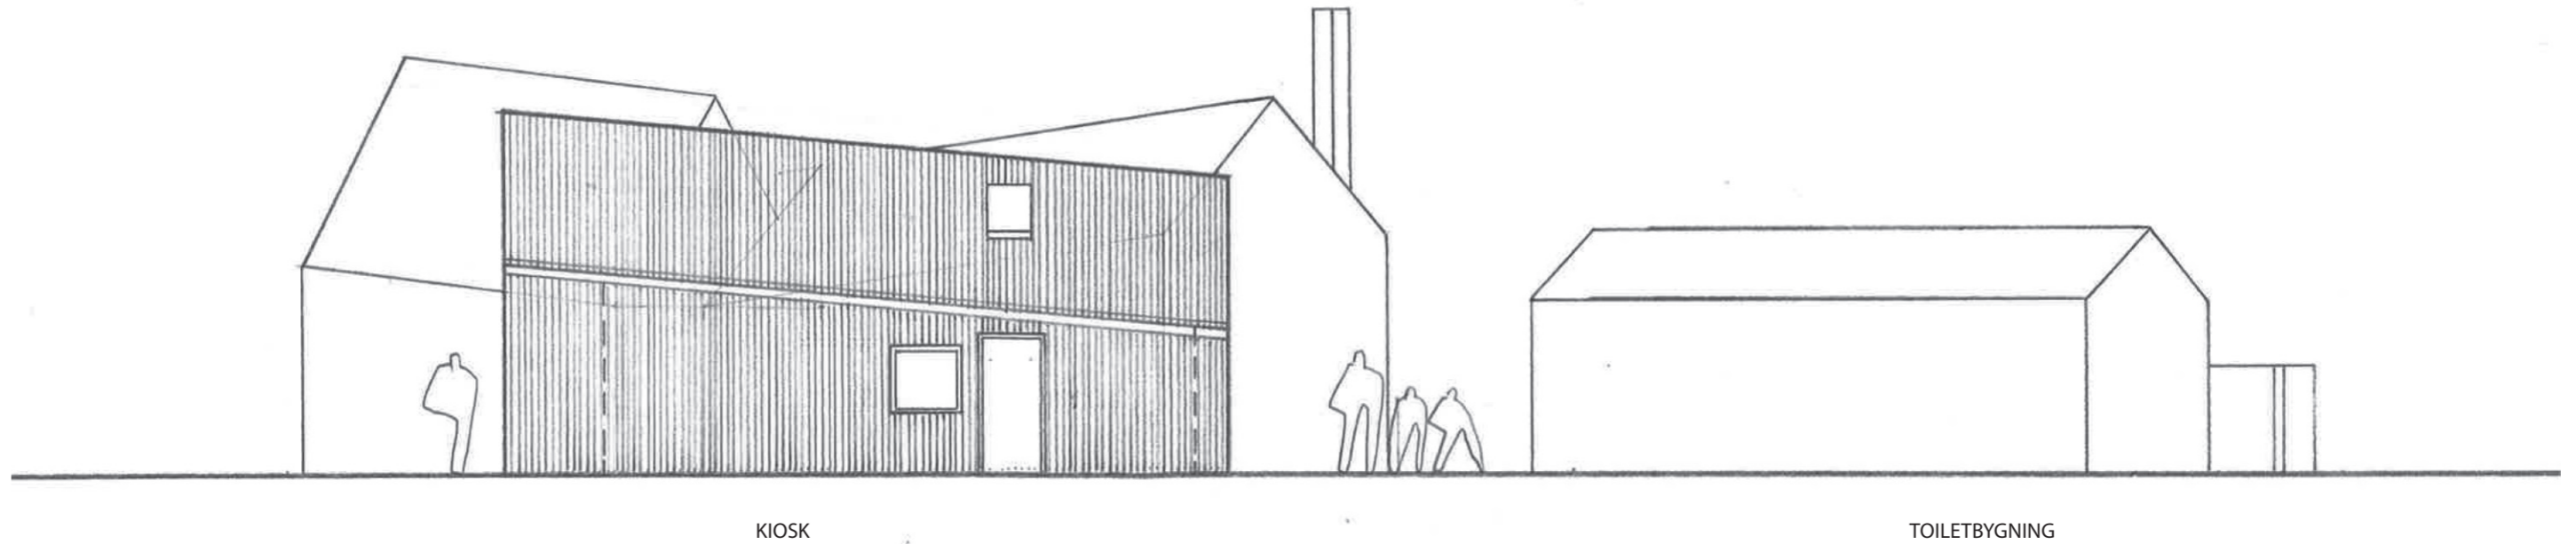

**KIOSK**

Facade mod øst 1:100

Skitse 31.08.2011