


## Nye mødesteder:

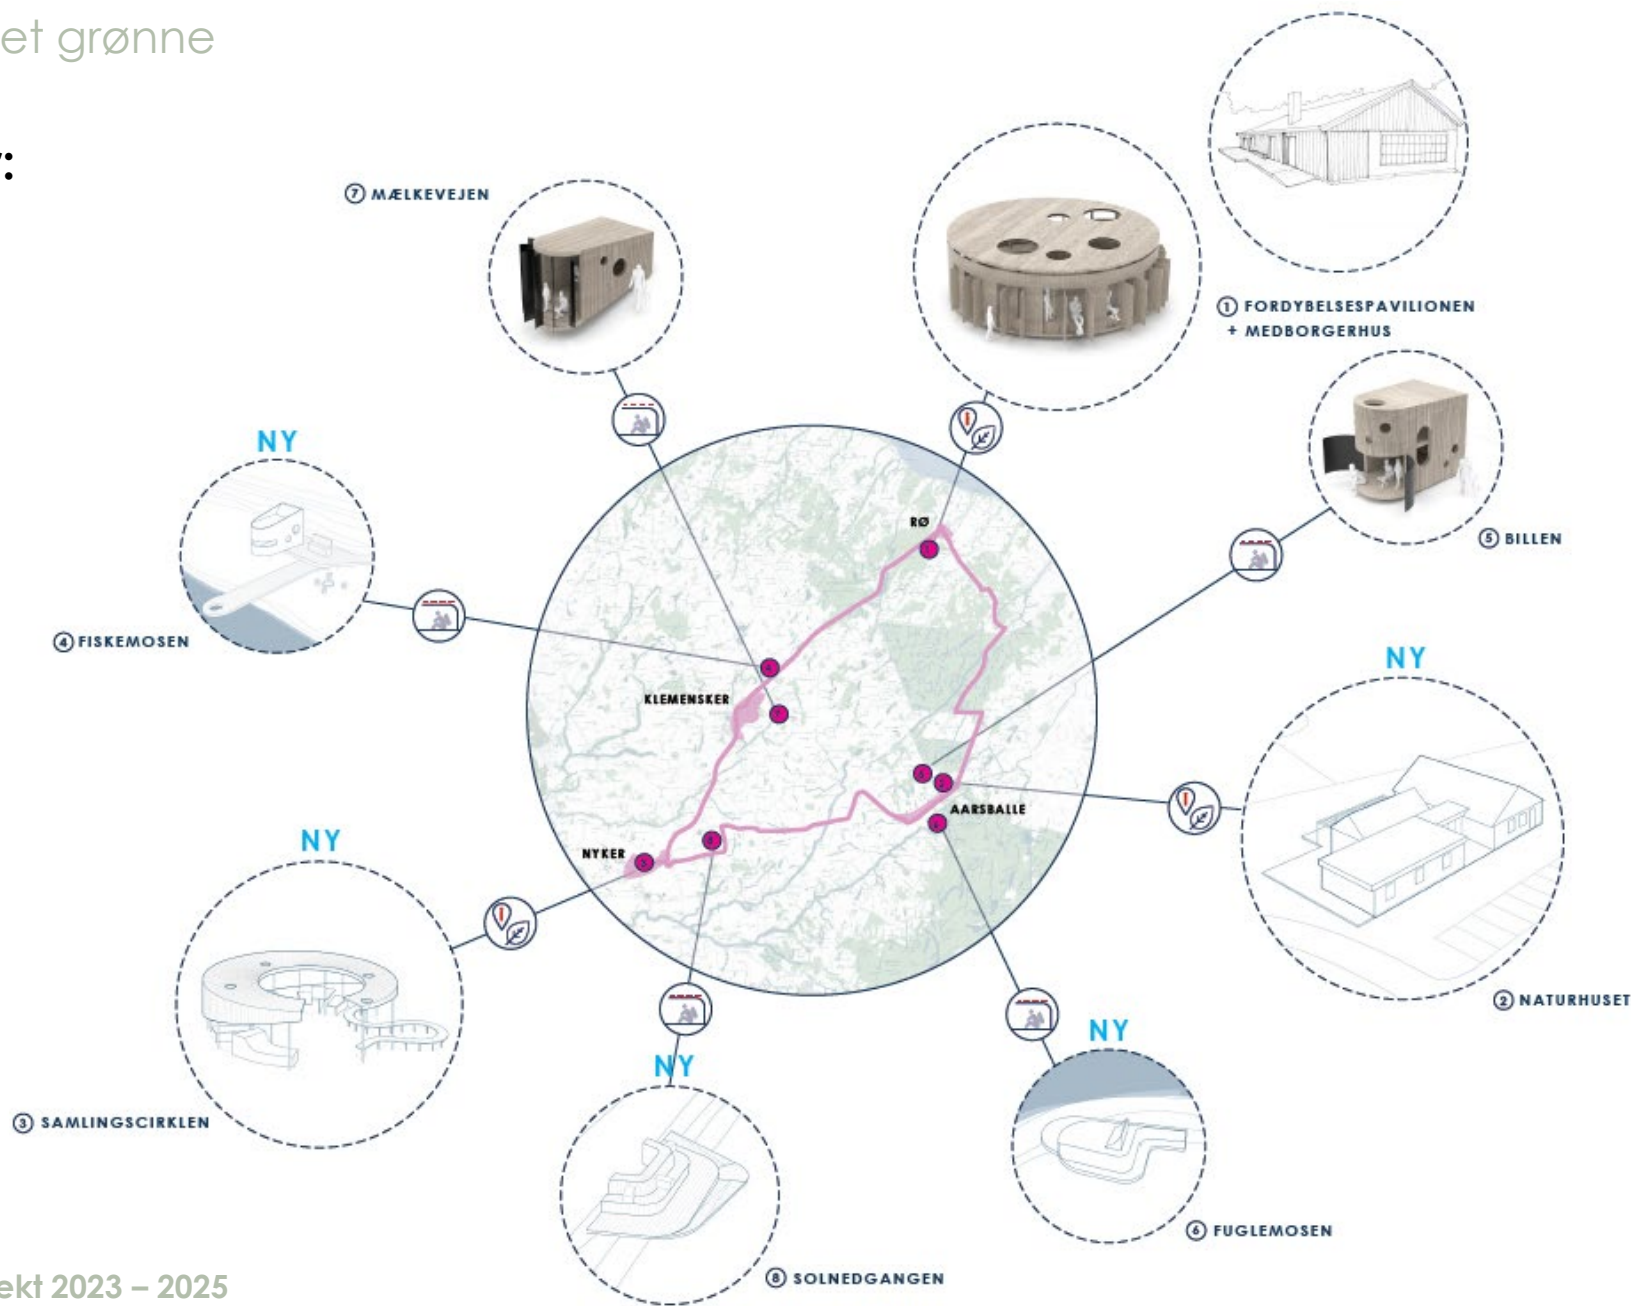


# Sneglen


## Areal:

Pavillon: 50m<sup>2</sup>.


- Støttested for besøg i naturen
- Optimering af eksisterende medborgerhus
- Tilføjelse af en naturdestination
- Der ændres ikke på eksisterende terræn væsentlig.
- Niveaufri adgang i det omfang det er muligt. Dette er under revision.

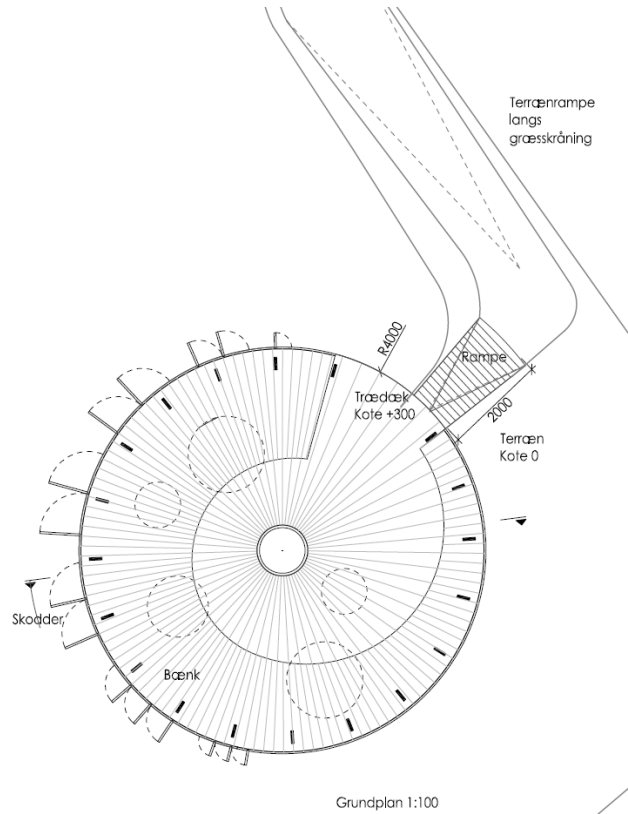

Under revision.

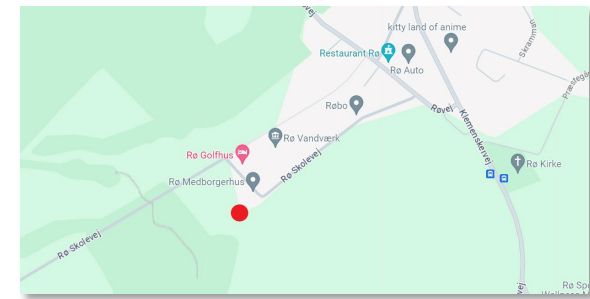

HUS

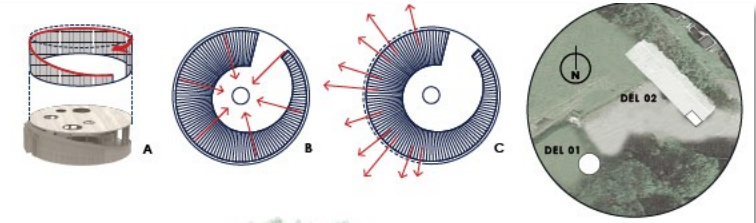

02. PLACERING





# Rø Medborgerhus

## Areal:

Tilbygning i alt 17m<sup>2</sup>

- Udvidelse og optimering af medborgerhus
- Understøtte nuværende aktiviteter samt ny pavillon "Sneglen"
- Fremtidssikret ift. tilgængelighed og fleksibilitet.
- HC-toilet med nem adgang udefra
- Niveaufri adgang til samtlige indgangsdøre via en træterrasse og -rampe langs facaden.

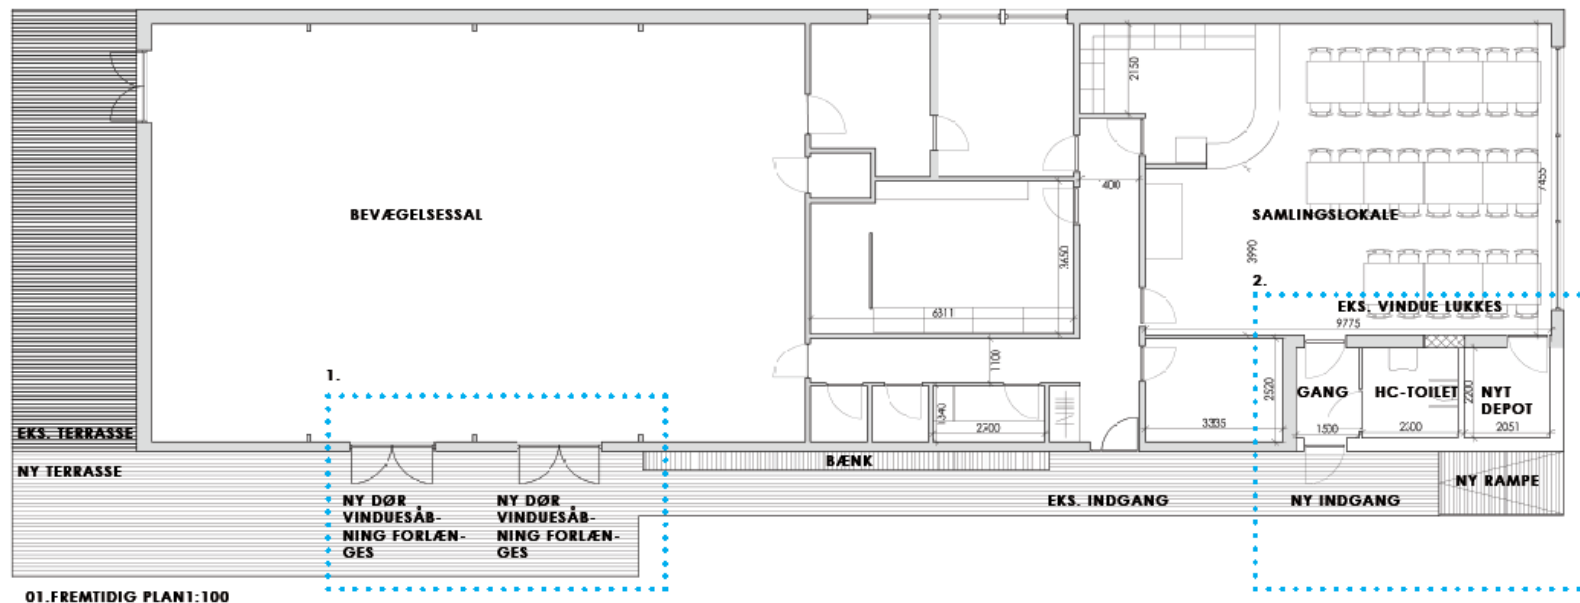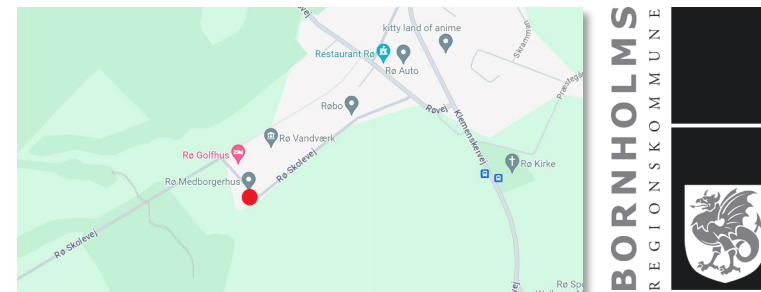

01. FREMTIDIG PLAN 1:100



02. EKSISTERENDE FACADE mod sydvest

03. FREMTIDIG FACADE mod sydvest






# Samlingscirklen

## Areal:

Tilbygning i alt 43m<sup>2</sup>

- I hjertet af Nyker
- Historisk fortælling
- Nyt samlingssted på tværs af generationer
- Rum til leg og samvær i det grønne

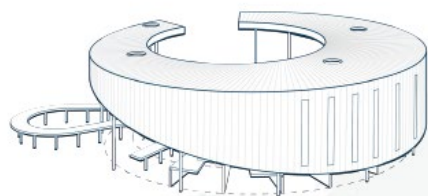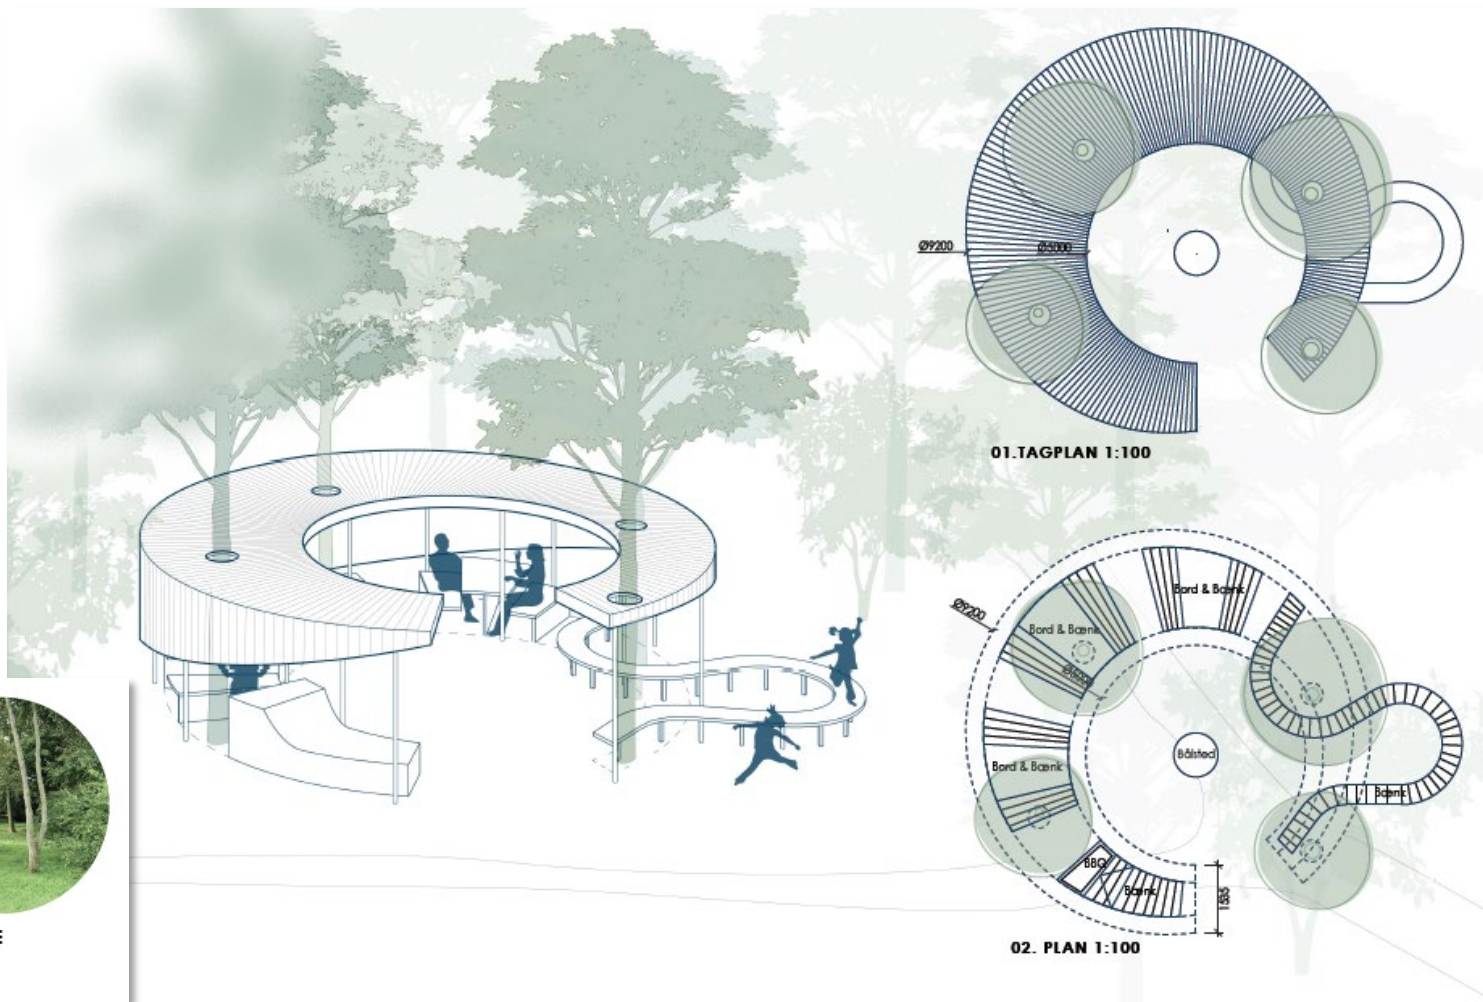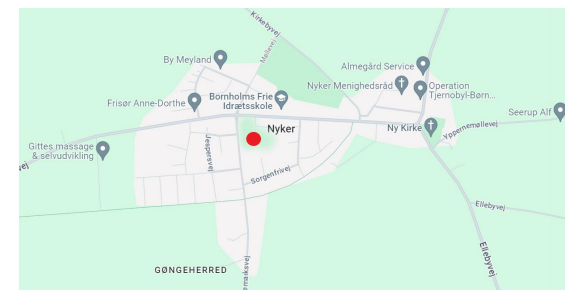

02. ILLUSTRATION



01. PLACERING BLANDT TRÆERNE



4KK - Vi mødes i det grønne

# Solnedgangen

## Areal:

Bænk med trin: 20m<sup>2</sup>



- Bænken som udflugtsmål.
- Minimal omlægning af terrænet.
- Niveaufrit fra vejkanthen.

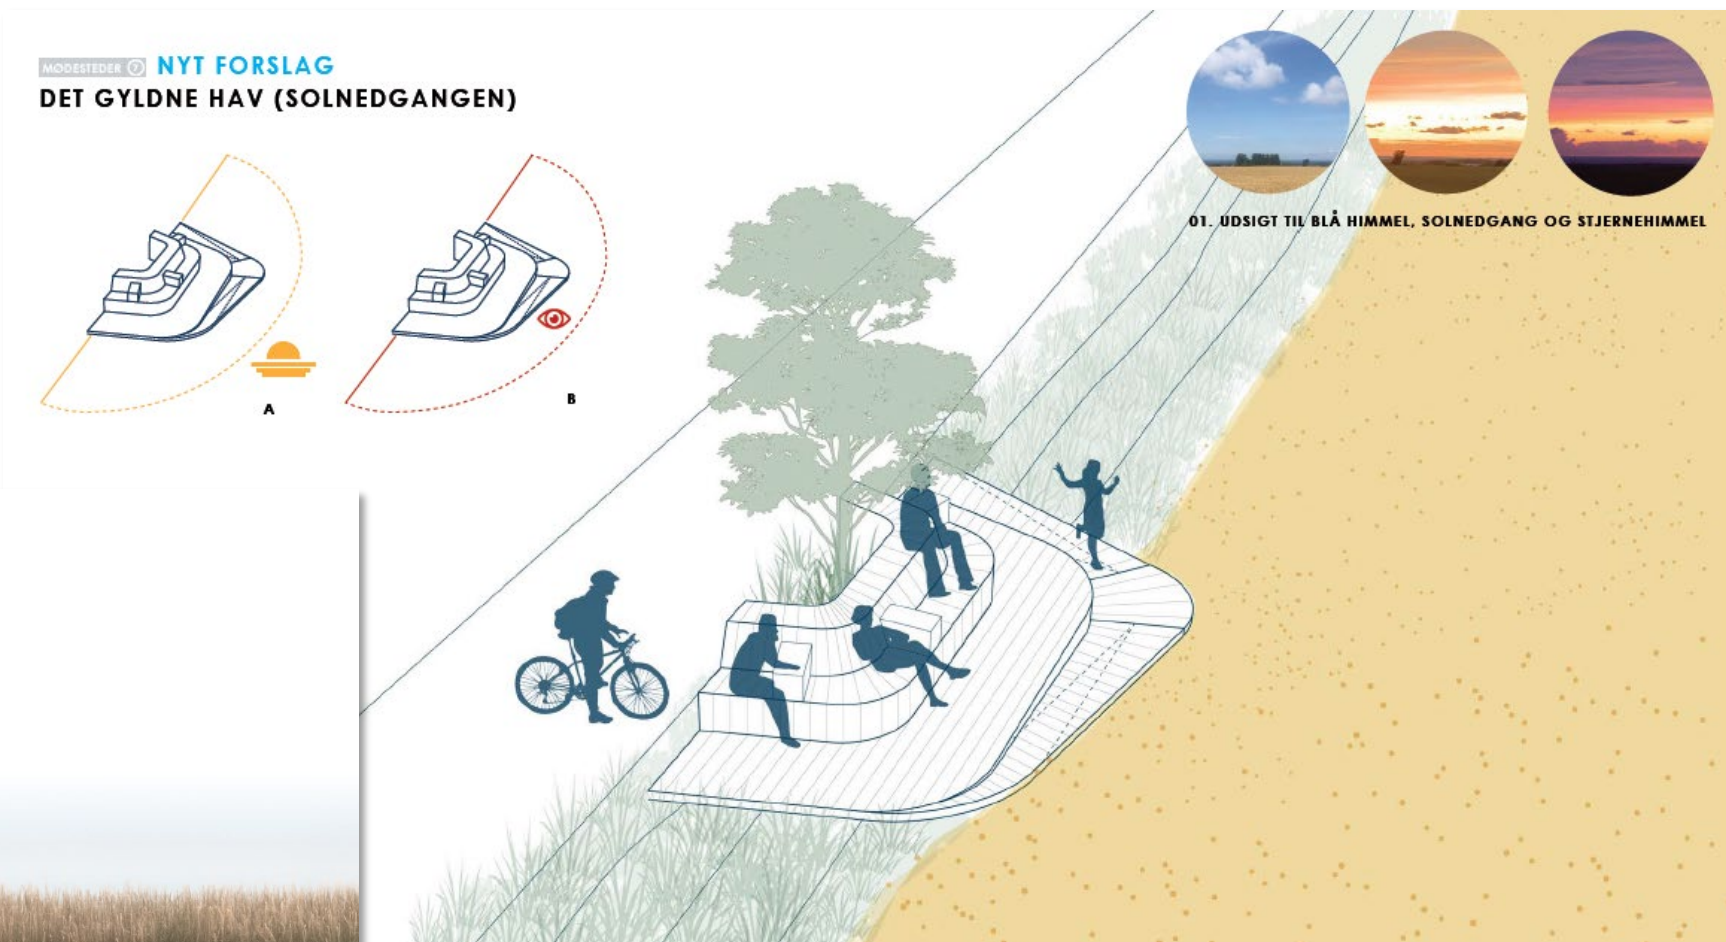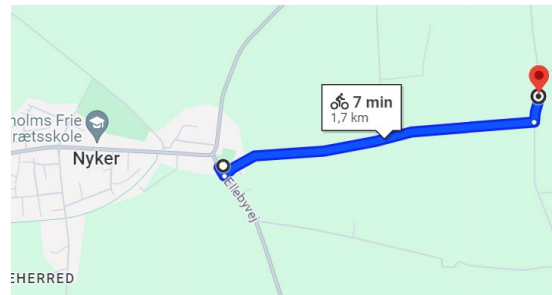



# Naturhuset

- Medborgerhuset som understøttende facilitet til Billen skovshelter og til Højlyngsstien.
- Forbedring af husets rammer, herunder tilgængelige opholdsarealer omkring huset, tekøkken og handicaptoilet.

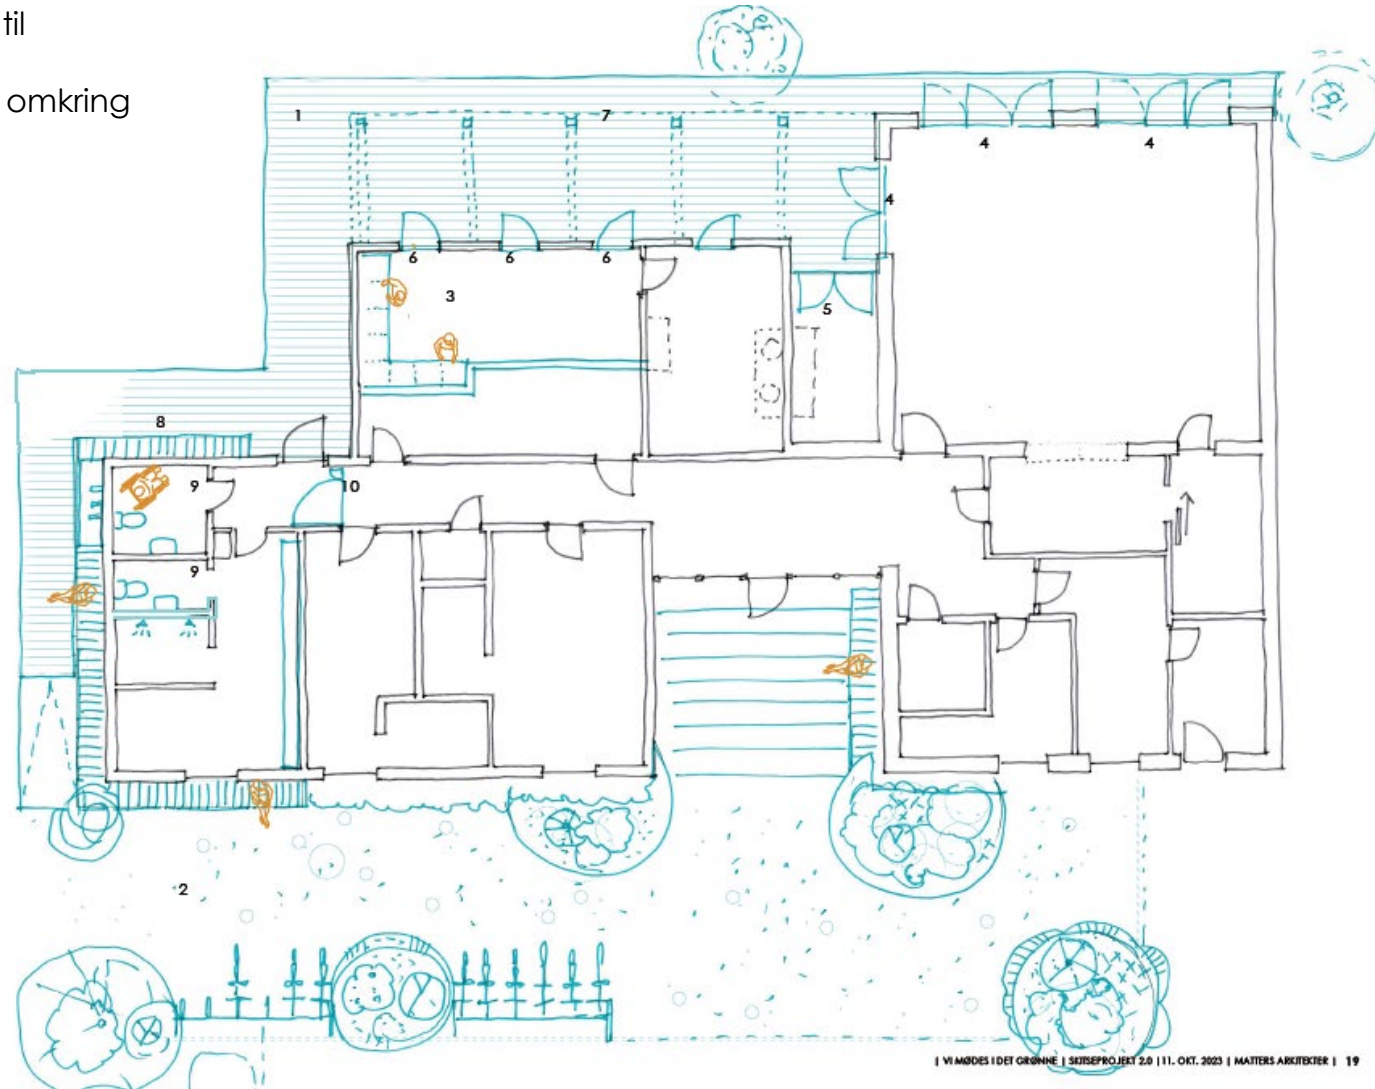
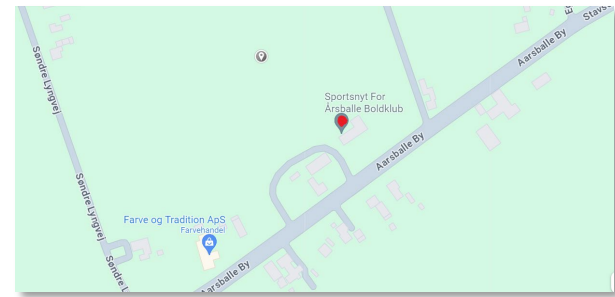


# Billen


## Arealer:

9,5m<sup>2</sup> skovshelter med hems på 7m<sup>2</sup>

- Placeringen på kanten af boldbanen
- Benytte medborgerhusets faciliteter: Tekøkken, handicaptoliet.
- Understøttende facilitet til Højlyngstien
- Sidde trin på kanten, samles omkring boldspil

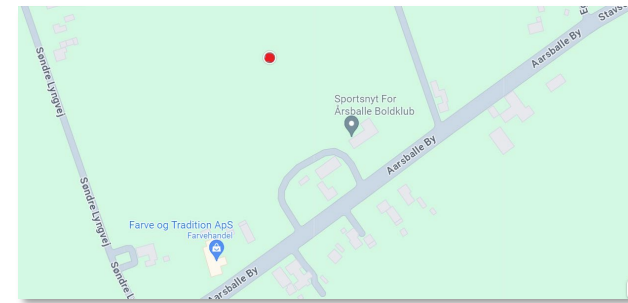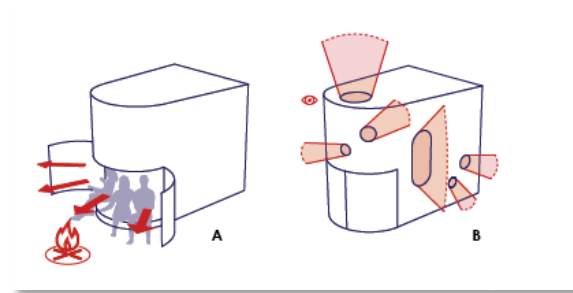

01. SNIT 1:50

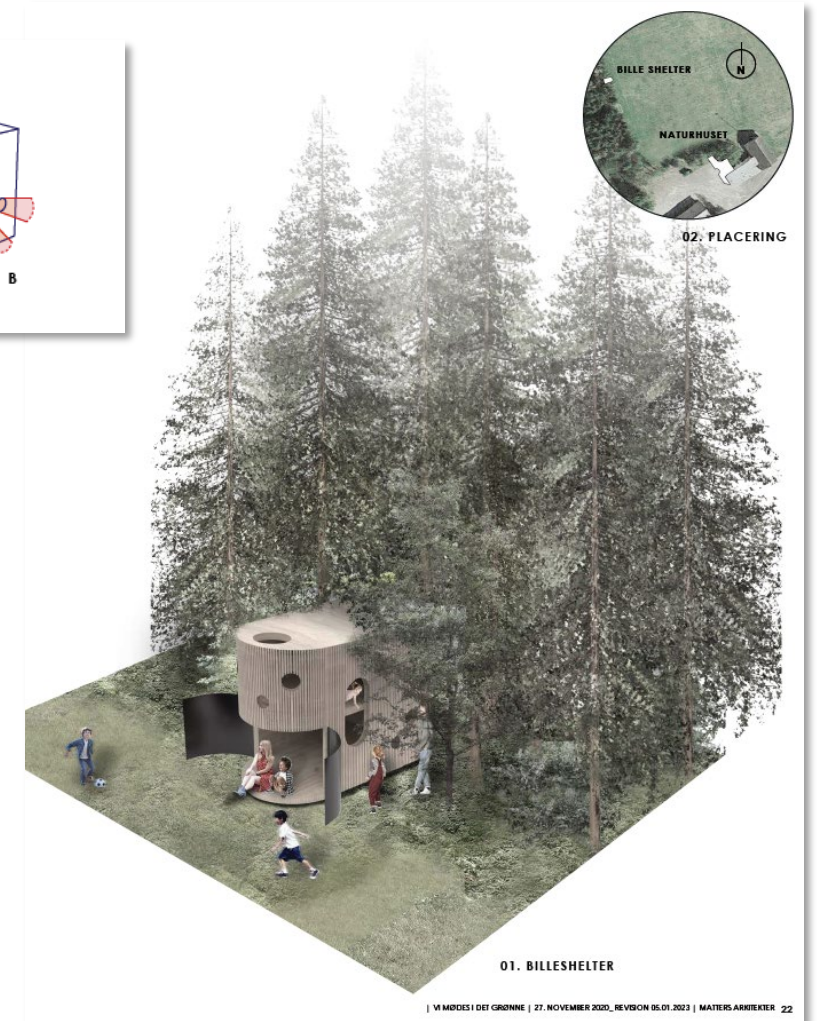

01. BILLESHELTER



# Fuglemosen



## Arealer:

Platform: 25m<sup>2</sup>

- Platformen som en del af et uformelt stiforløb som ikke kan gøres tilgængelig.
- Medborgerhus som base for udflugter i nærområdet.
- Mulig fiskebro er i gang med at blive undersøgt.



Under revision.

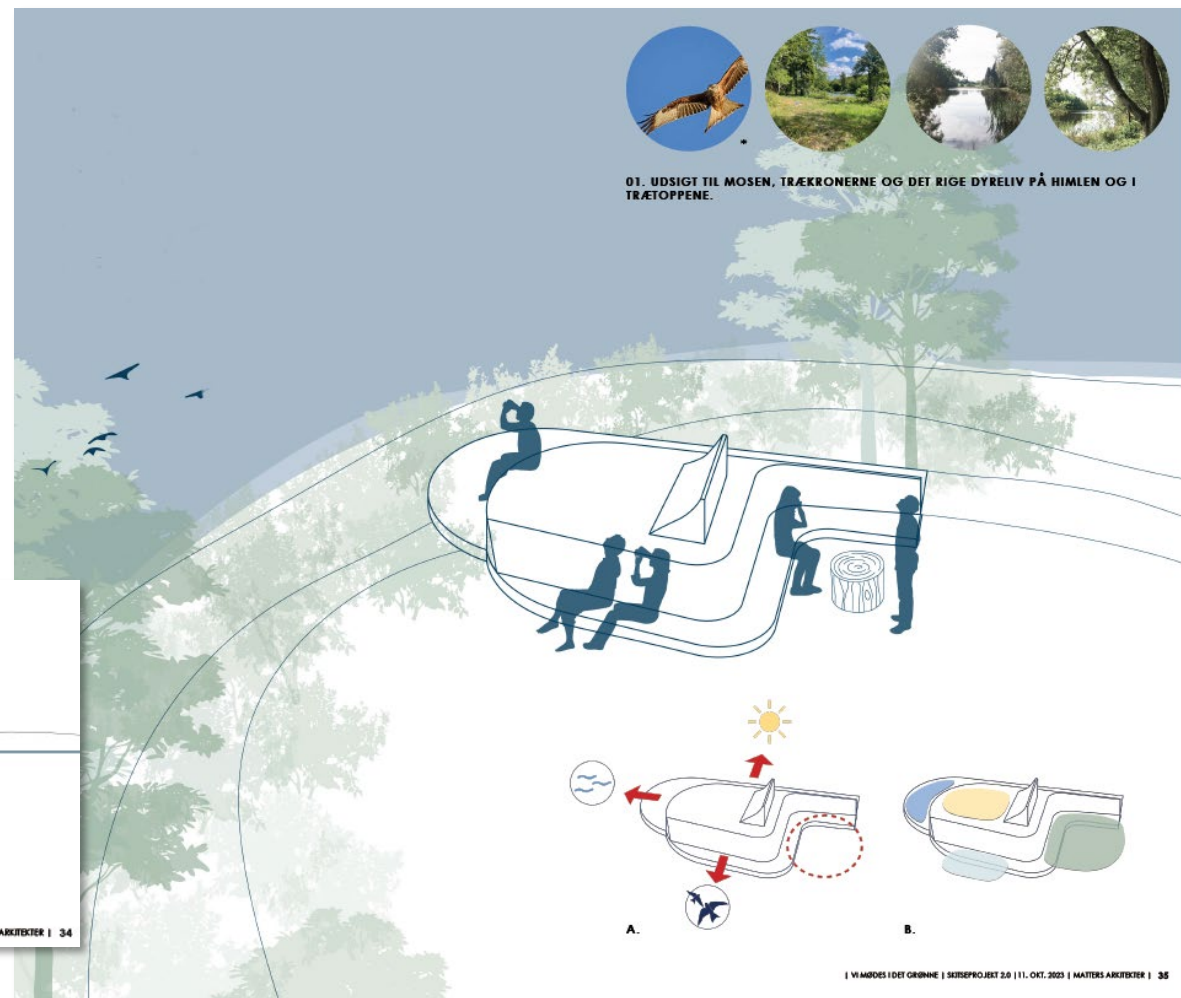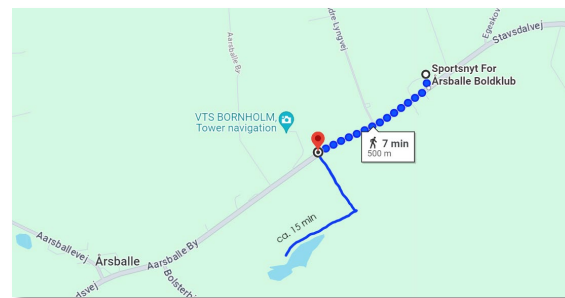





4KK - Vi mødes i det grønne

# Mælkevejen

**Areal:**

Shelteret er 15m<sup>2</sup>.

- Shelter i et skovbryn mellem mark og by.
- Den gamle mælkevej.
- Toiletfaciliteter i Klemensker-hallen
- Der udføres en rampe til det øverste niveau.  
Tegningerne er ved at blive rettet herom.

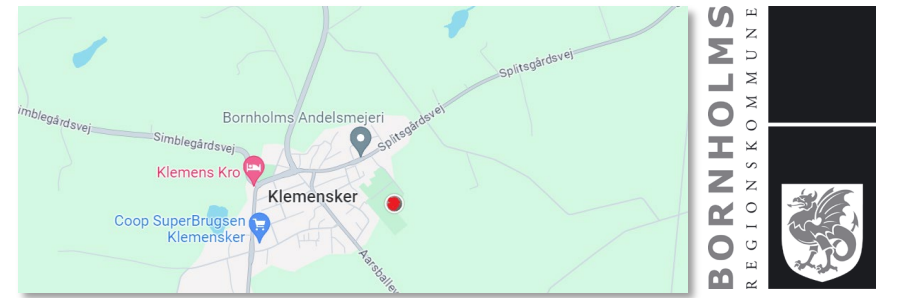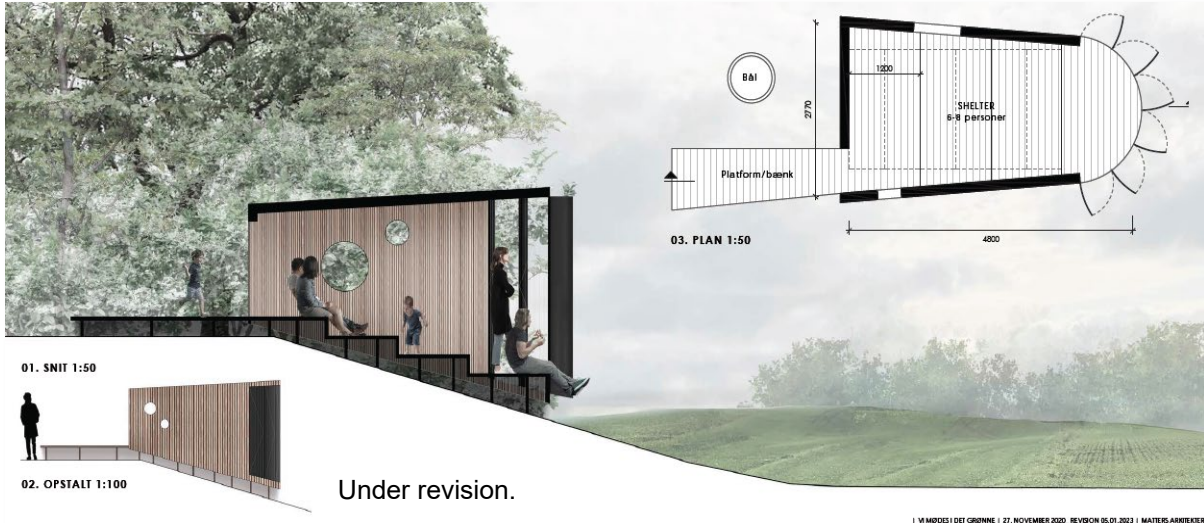

# Fiskemosen


## Arealer:

Pavillon: 7m<sup>2</sup>

Platform: 16m<sup>2</sup>

Fiskebro: 10m<sup>2</sup>

- Støttested for besøg i naturen
- Størst mulig tilgængelig adgang.
- Minimal omlægning af terrænet.
- En terrænsti langs skrænten kobles niveaufrit på en træplatform og en bro.

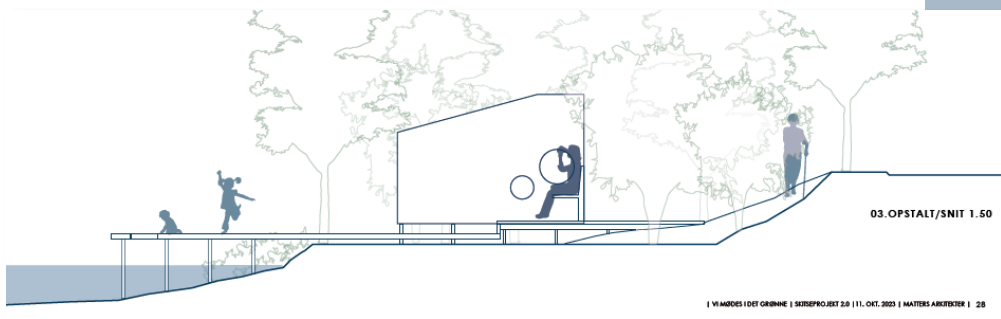

Under revision: Fiskebro og platform kommer på samme niveau.

