

 murværk i forfald
 vaterlister i forfald
 ønsket placering af redningsstiger


1. Reetablere forkastning + fugning

huller i gangareal

male muren med op

huller i beton

lukke kant til granit

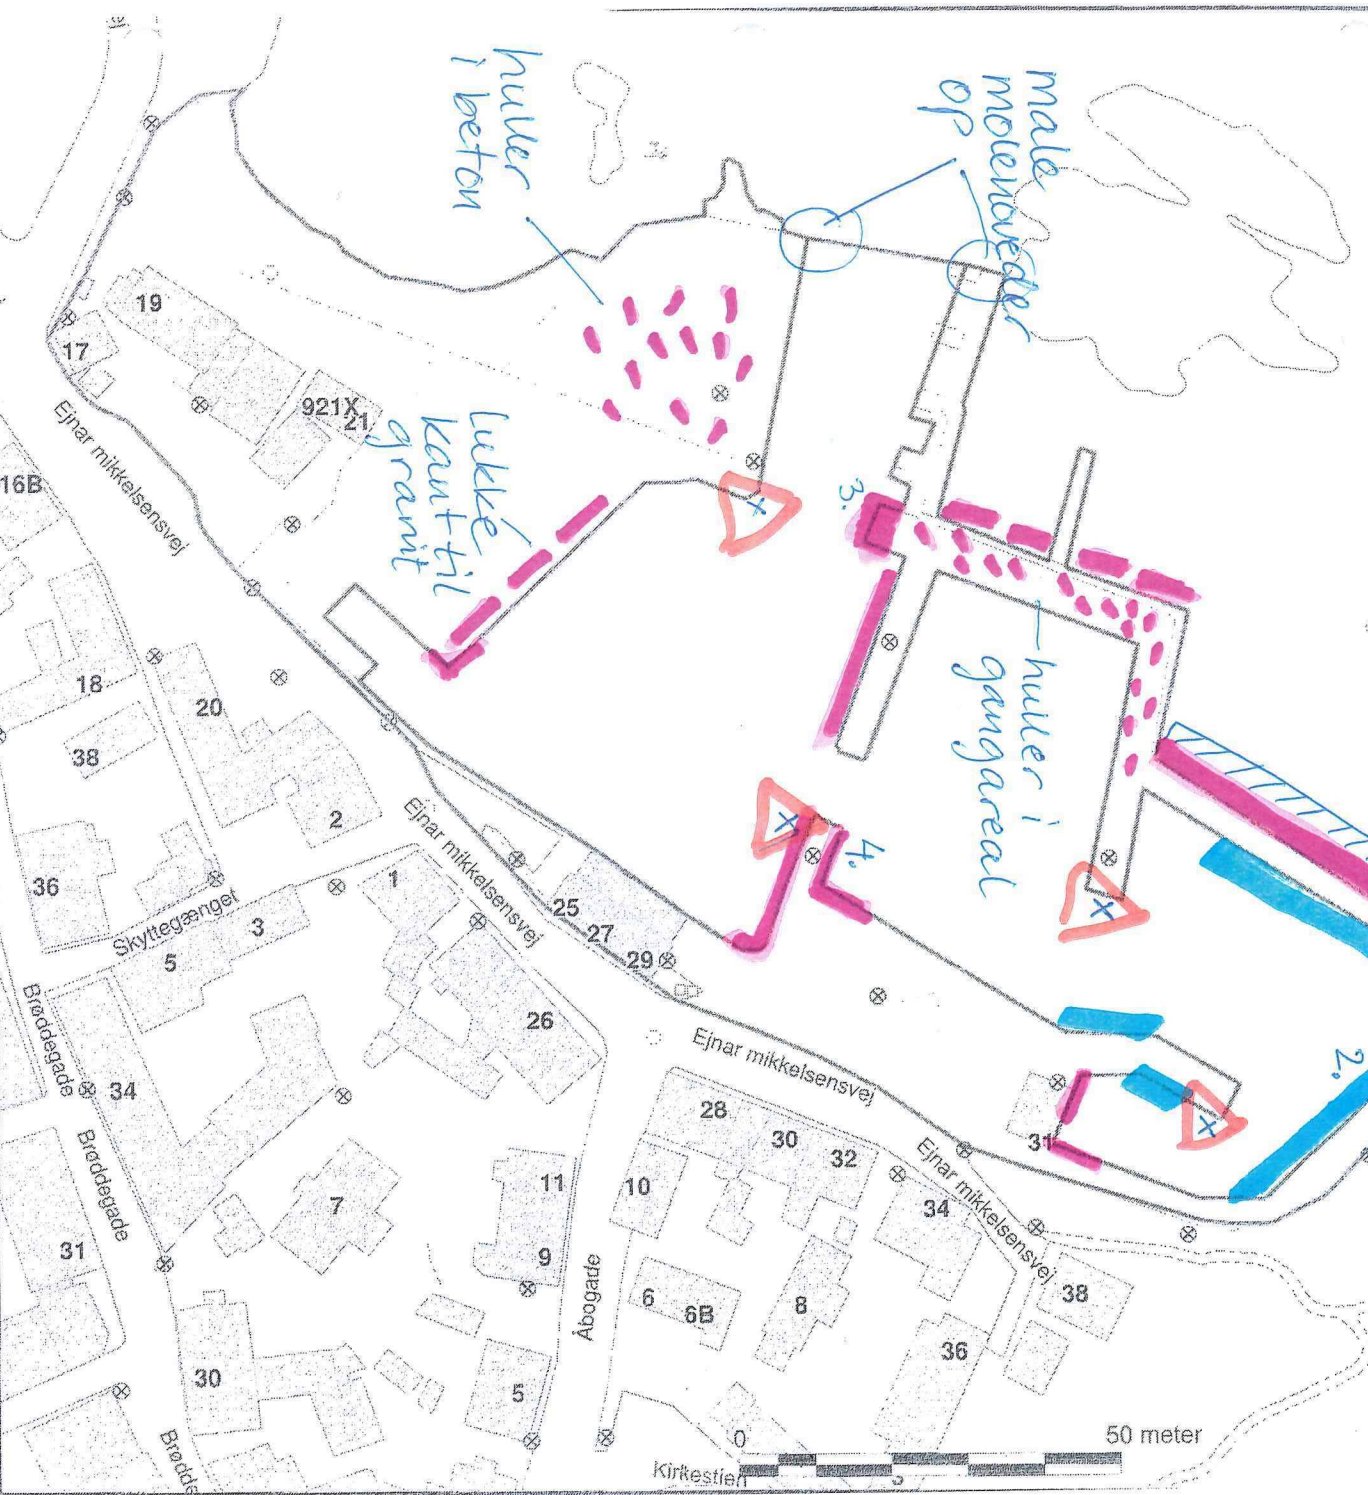

Bornholms Regionskommune
Teknik og Miljø

Tlf. 56922000 Fax. 56920001

Gudhjem Havn
Arealer

Dato: 24.11.2008

J.Nr.
Mål: 1:1000
Init.: ansje



bilag 1