



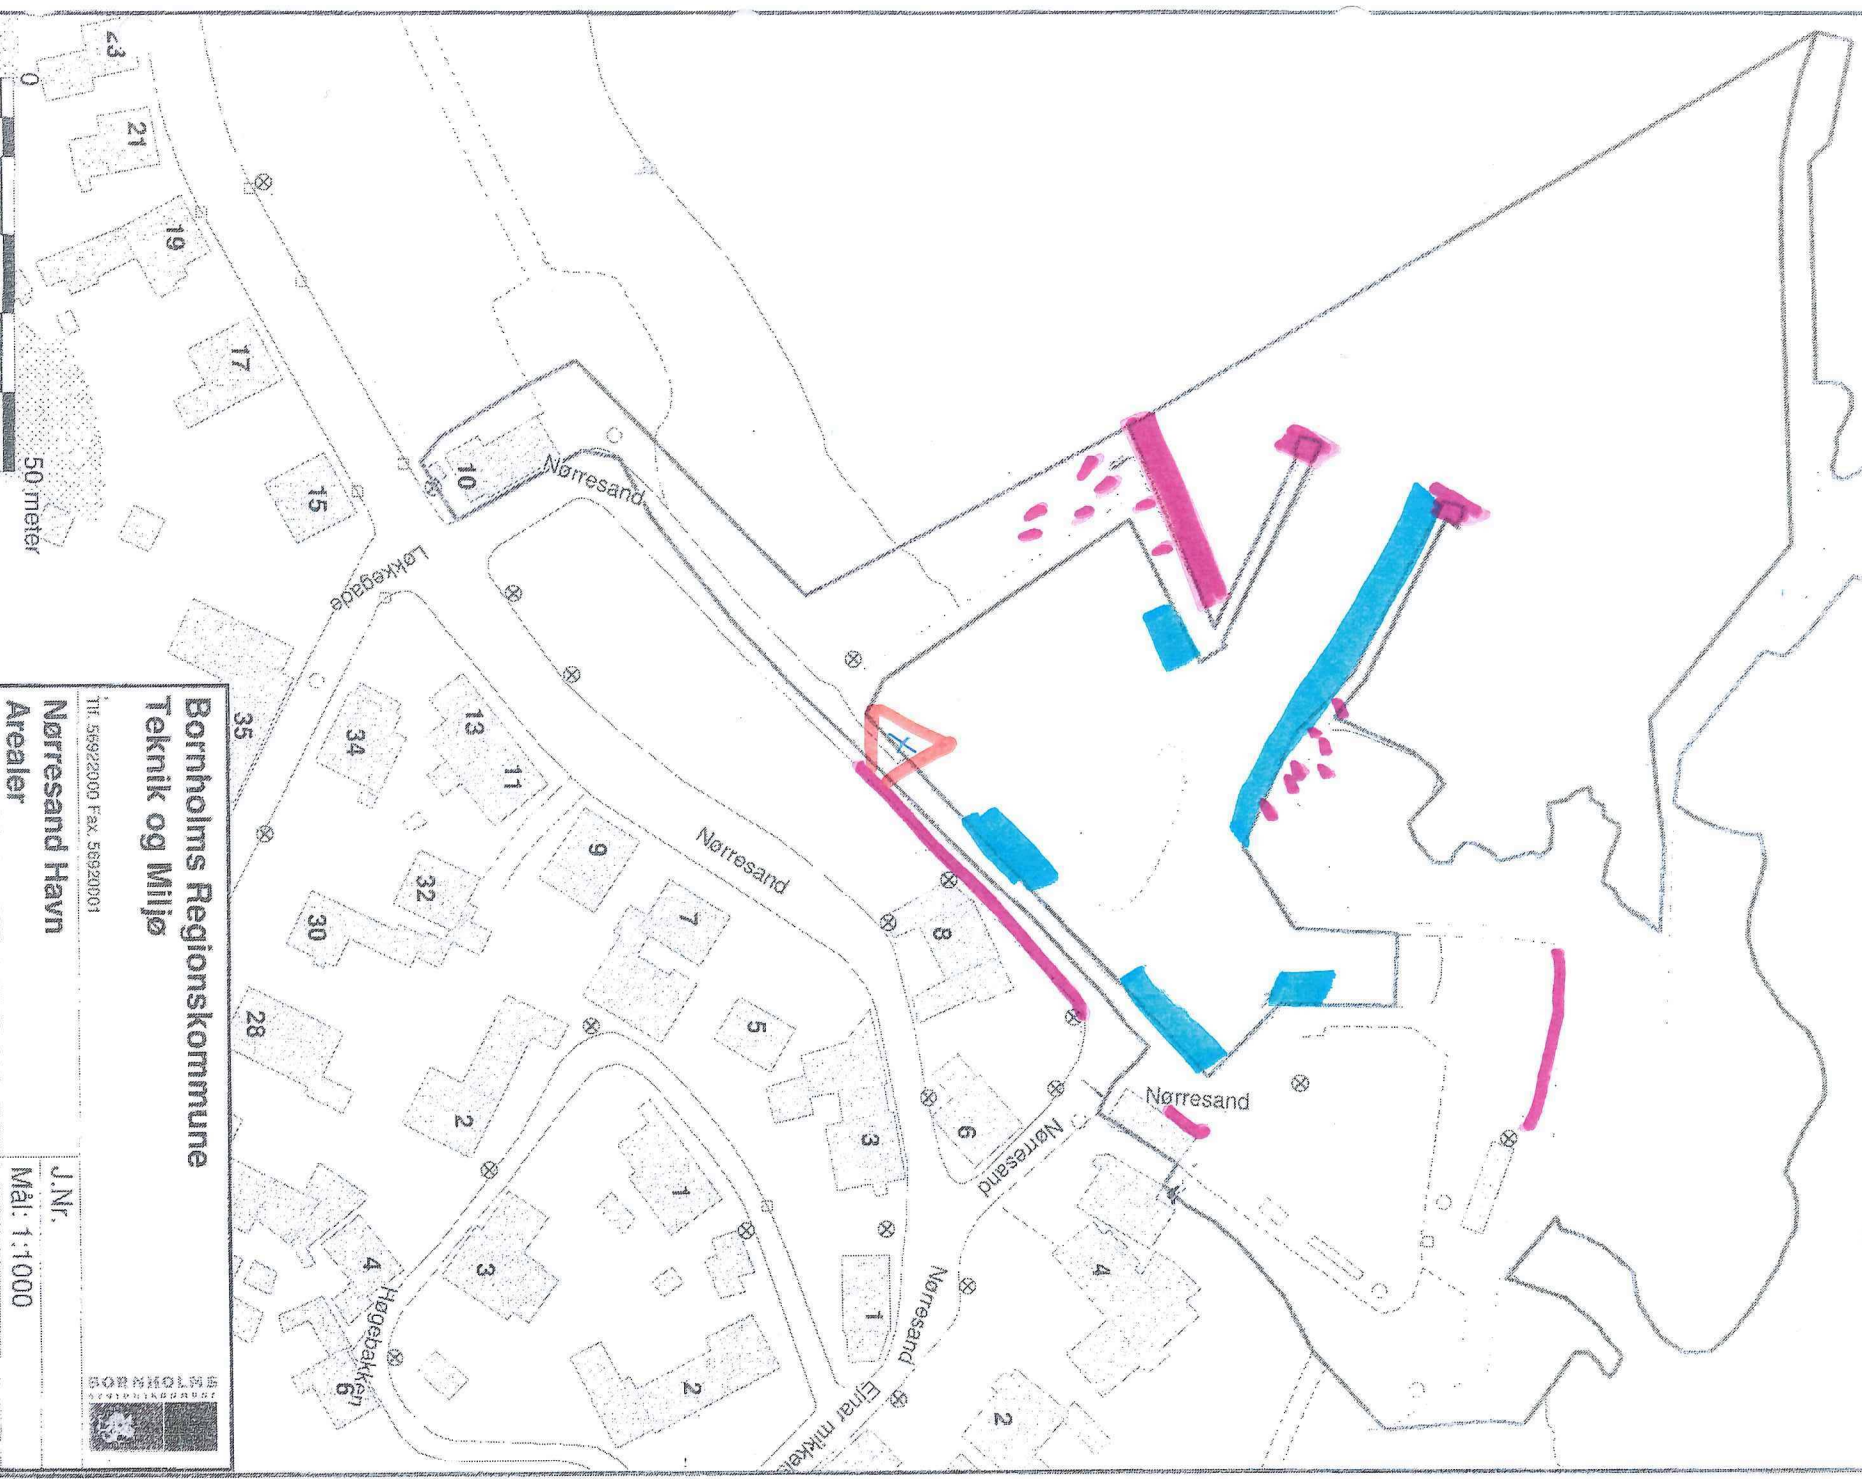




-  murværk i forfald
-  vaterlister i forfald
-  betonnure med sprækker og luller
-  puskeplacering af redningsstige



**Bornholms Regionskommune**  
**Teknik og Miljø**

TELEFONROB

THE 56922000 Fax 56920001

**Nørresand Havn**  
**Arealer**

J.N.C.  
Mål: 1:1000