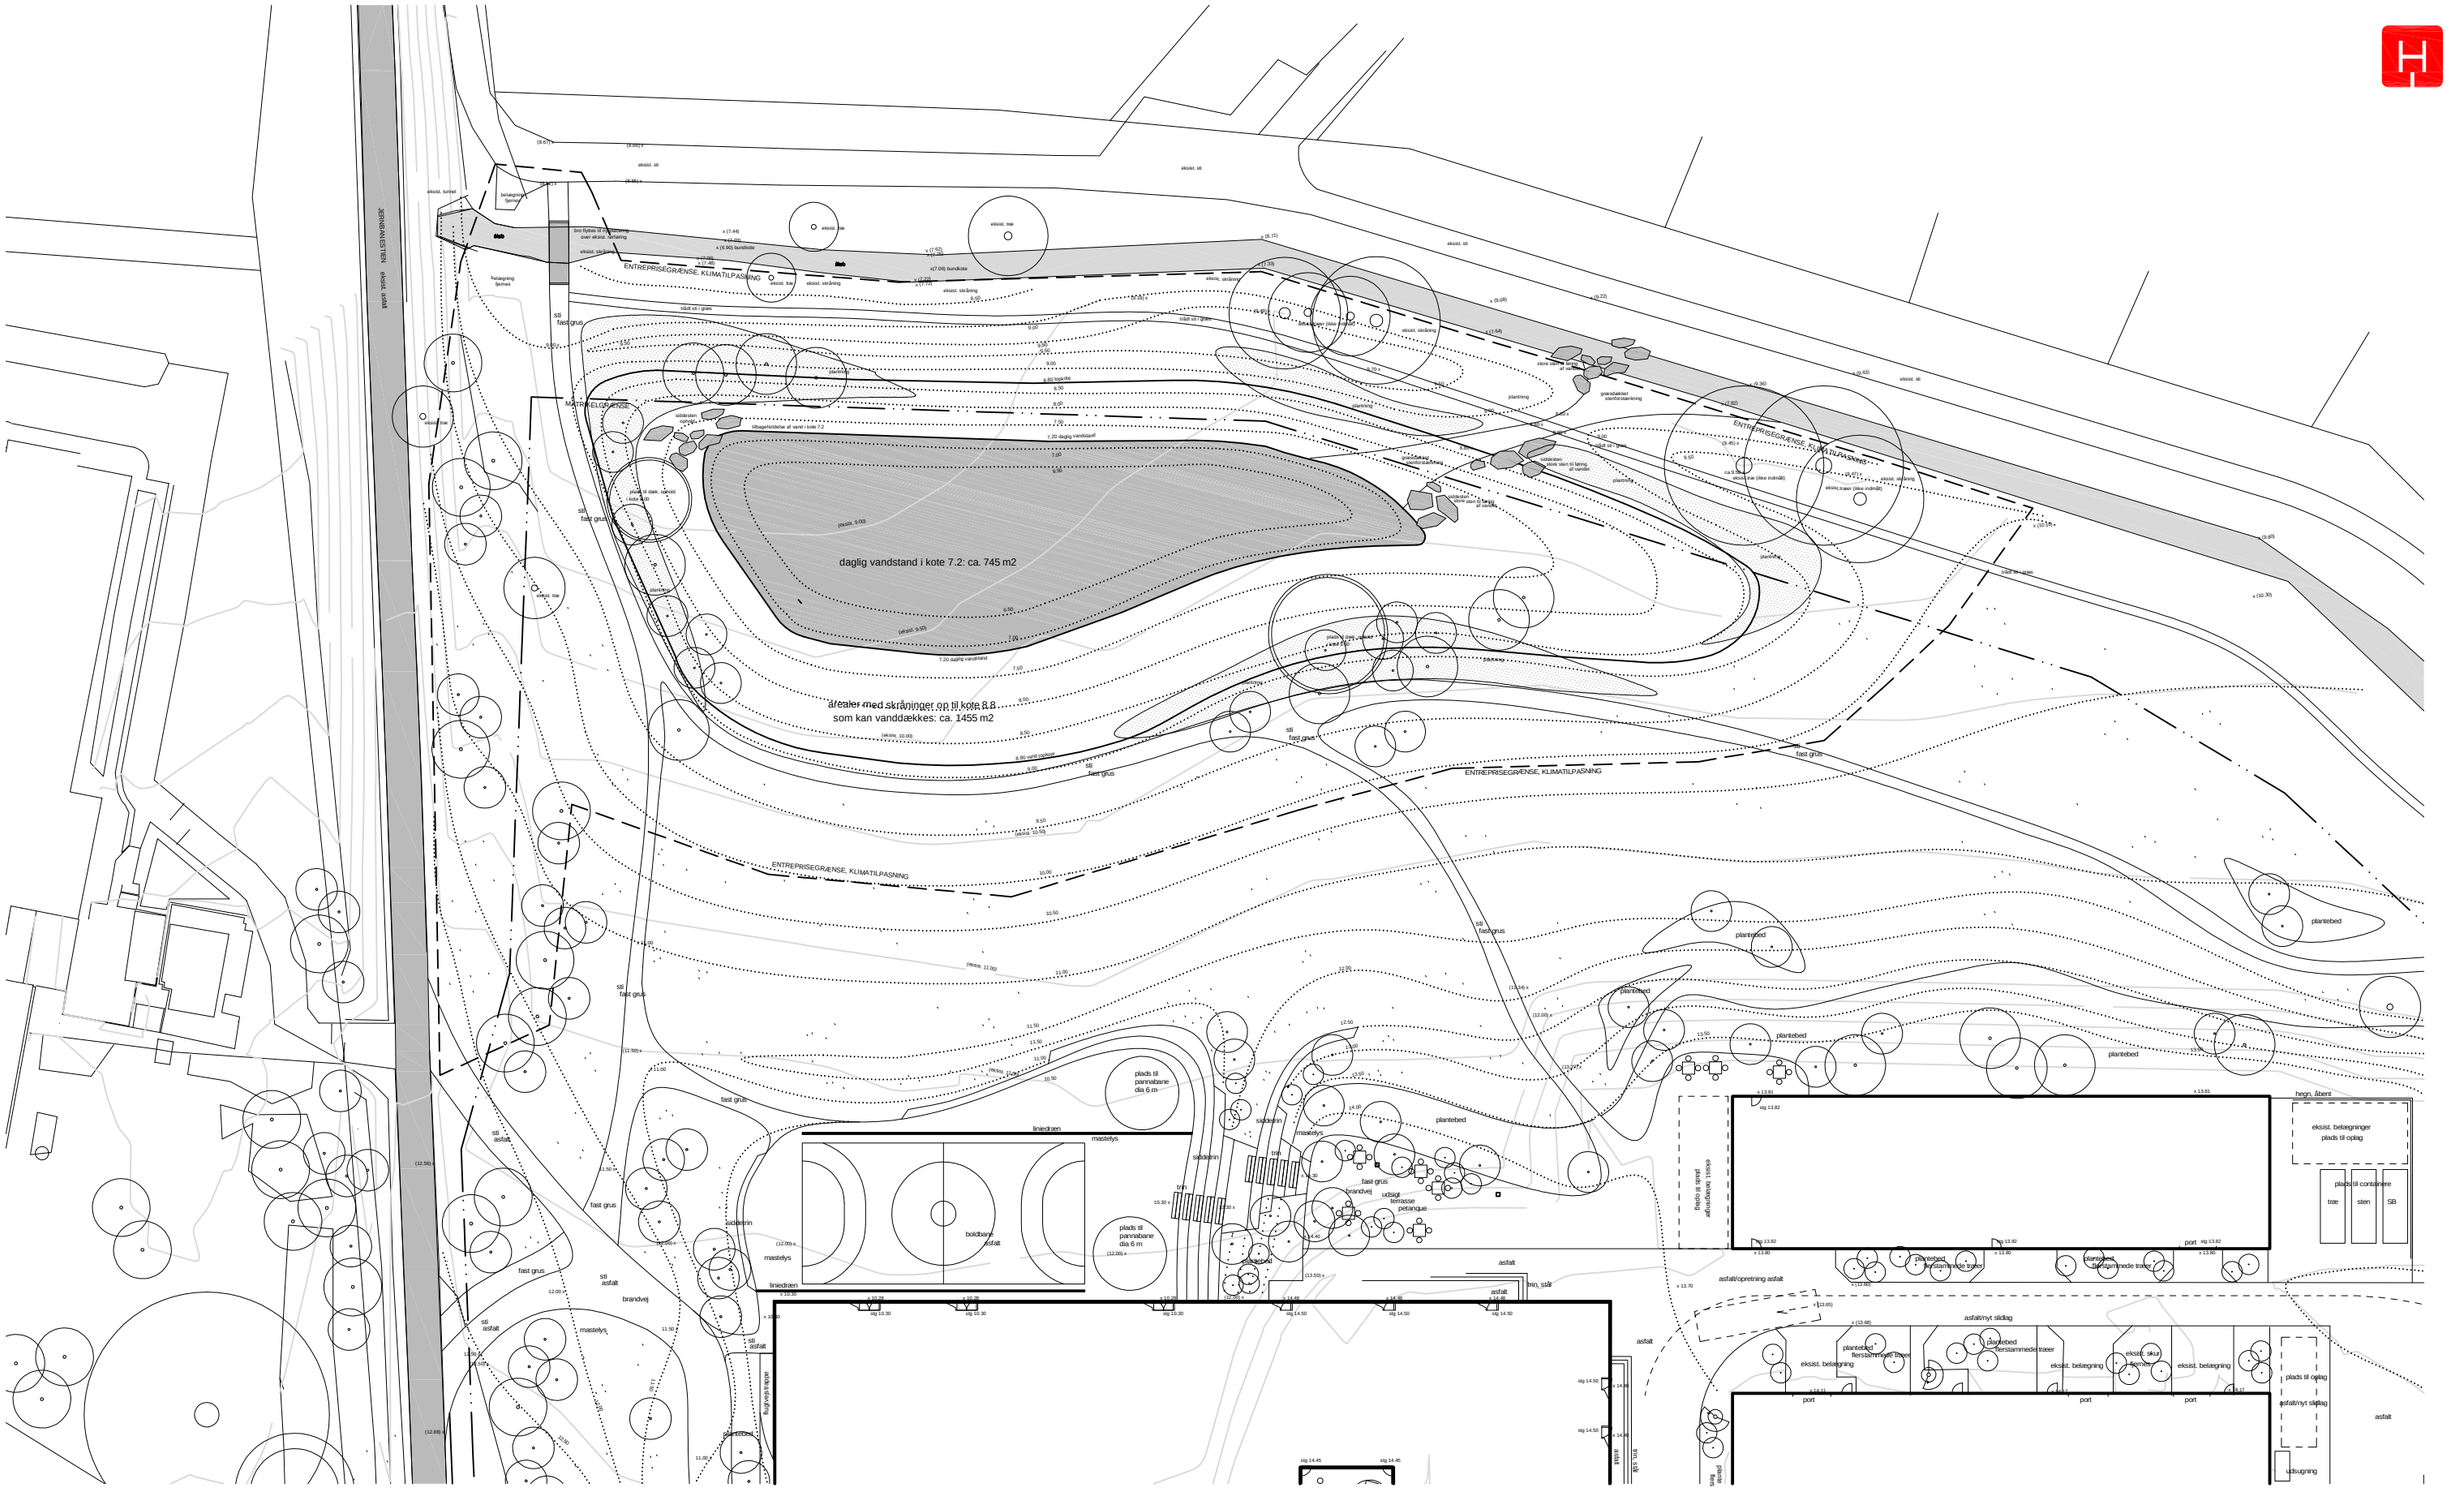

Klimatilpasningsprojekt
- ved Campus Bornholm

Henrik Jørgensen Landskab as | Tlf. 3332 3104 | www.landskab.dk | Mål 1:500 | Dato : 30.09.2014

Skitse 01