



N

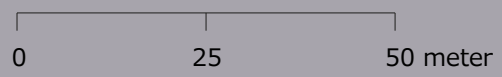

Oversigtsplan - Snogebæk

Målestok 1:1000



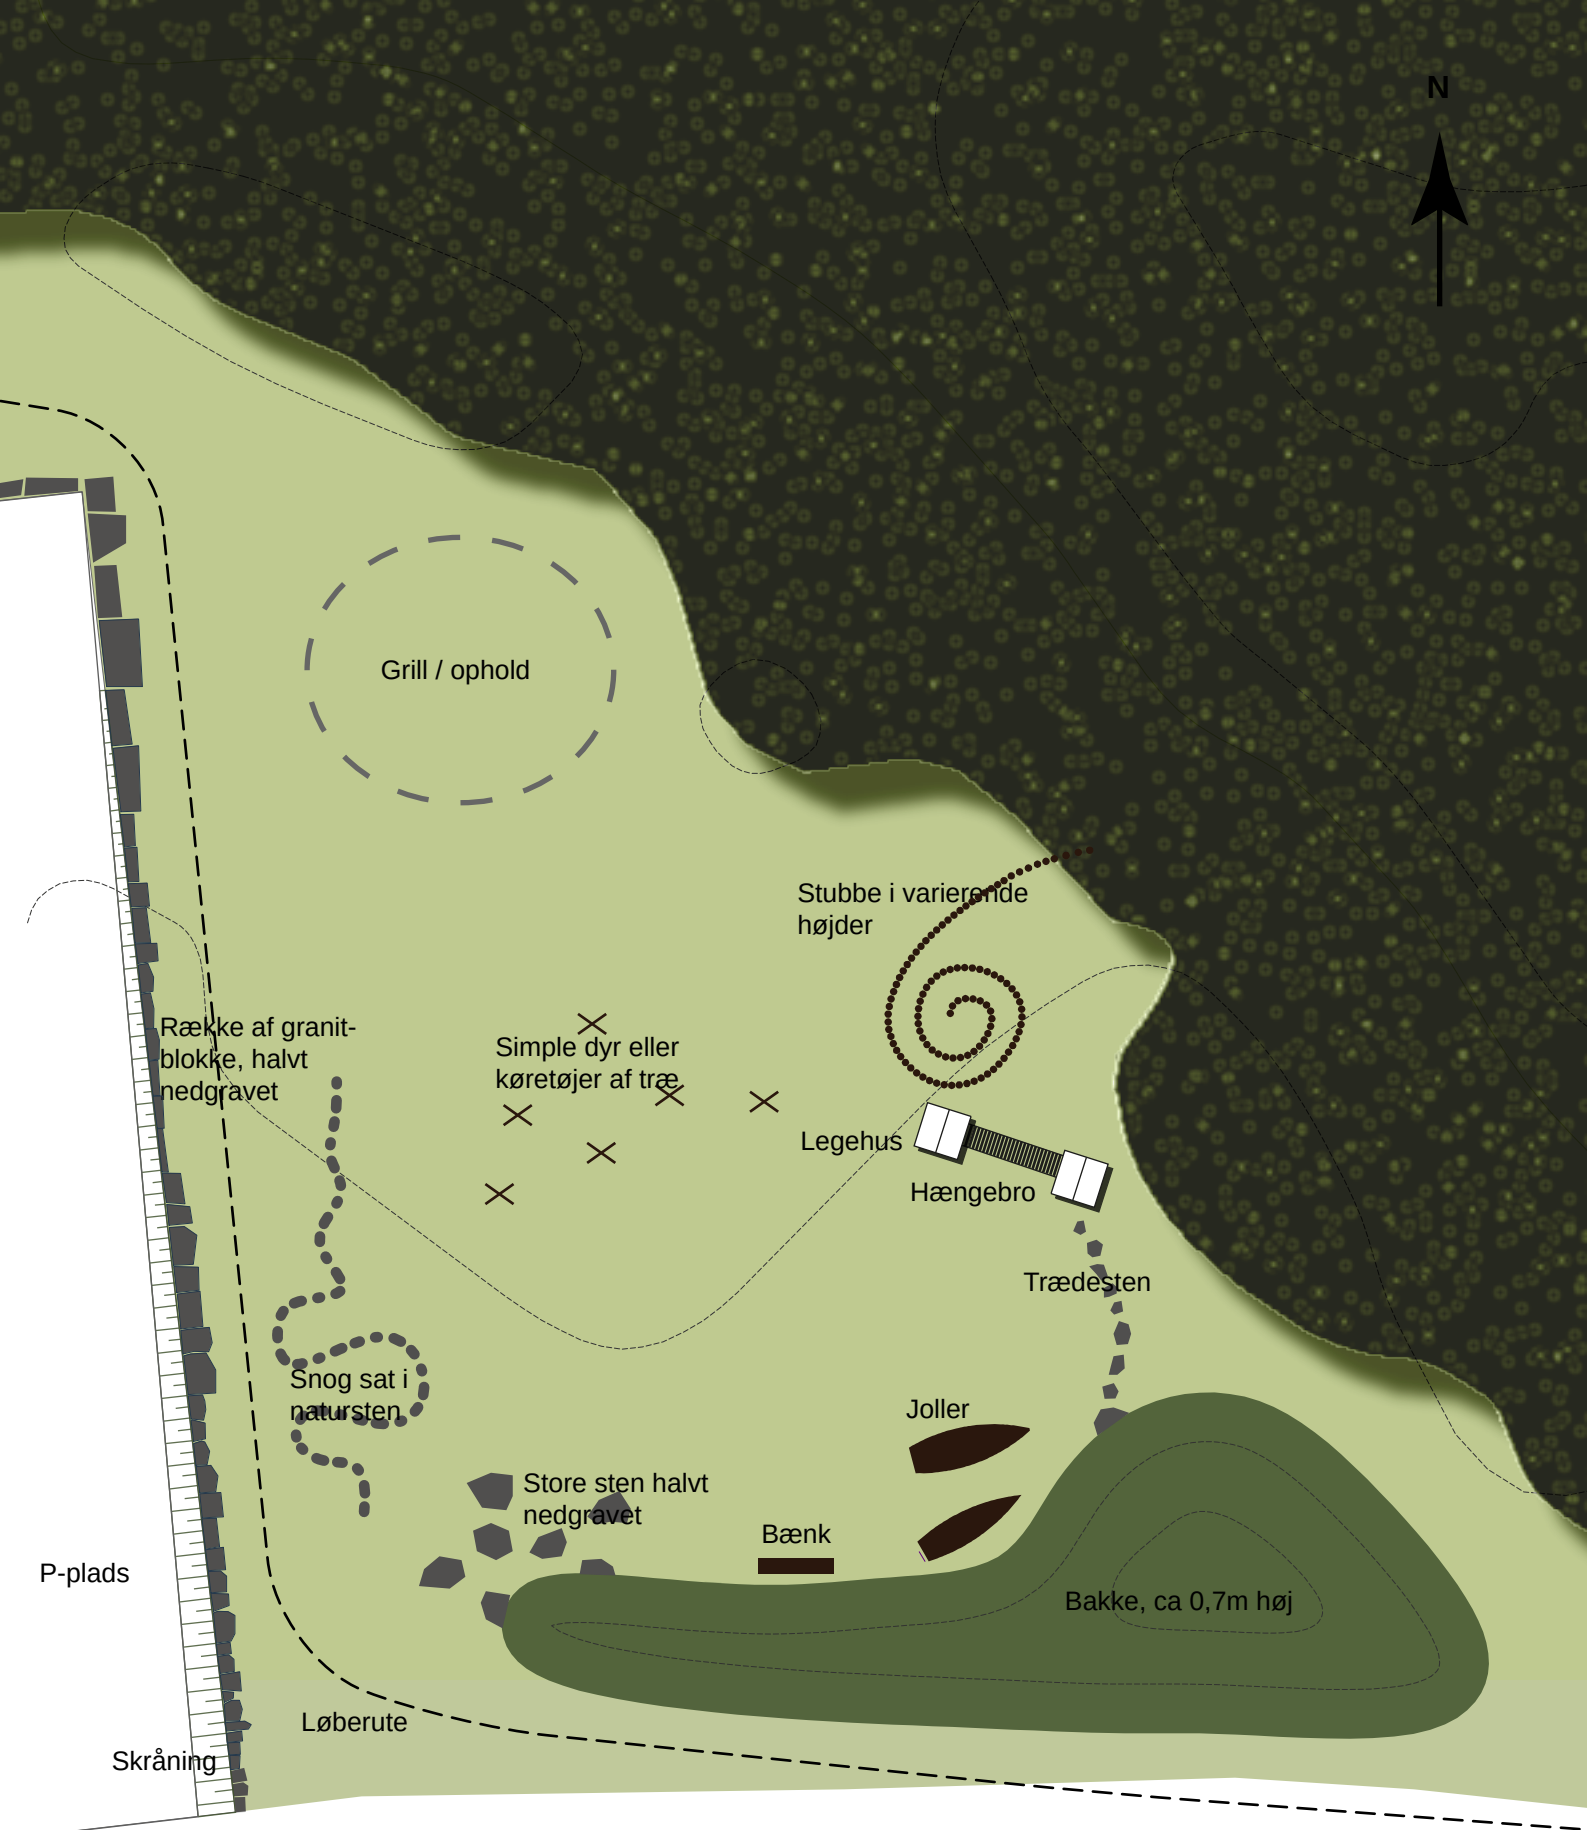

Legeplads

Målestok 1:200

