


● Spildevandsplan  
2014 - 2021  
Kortbilag



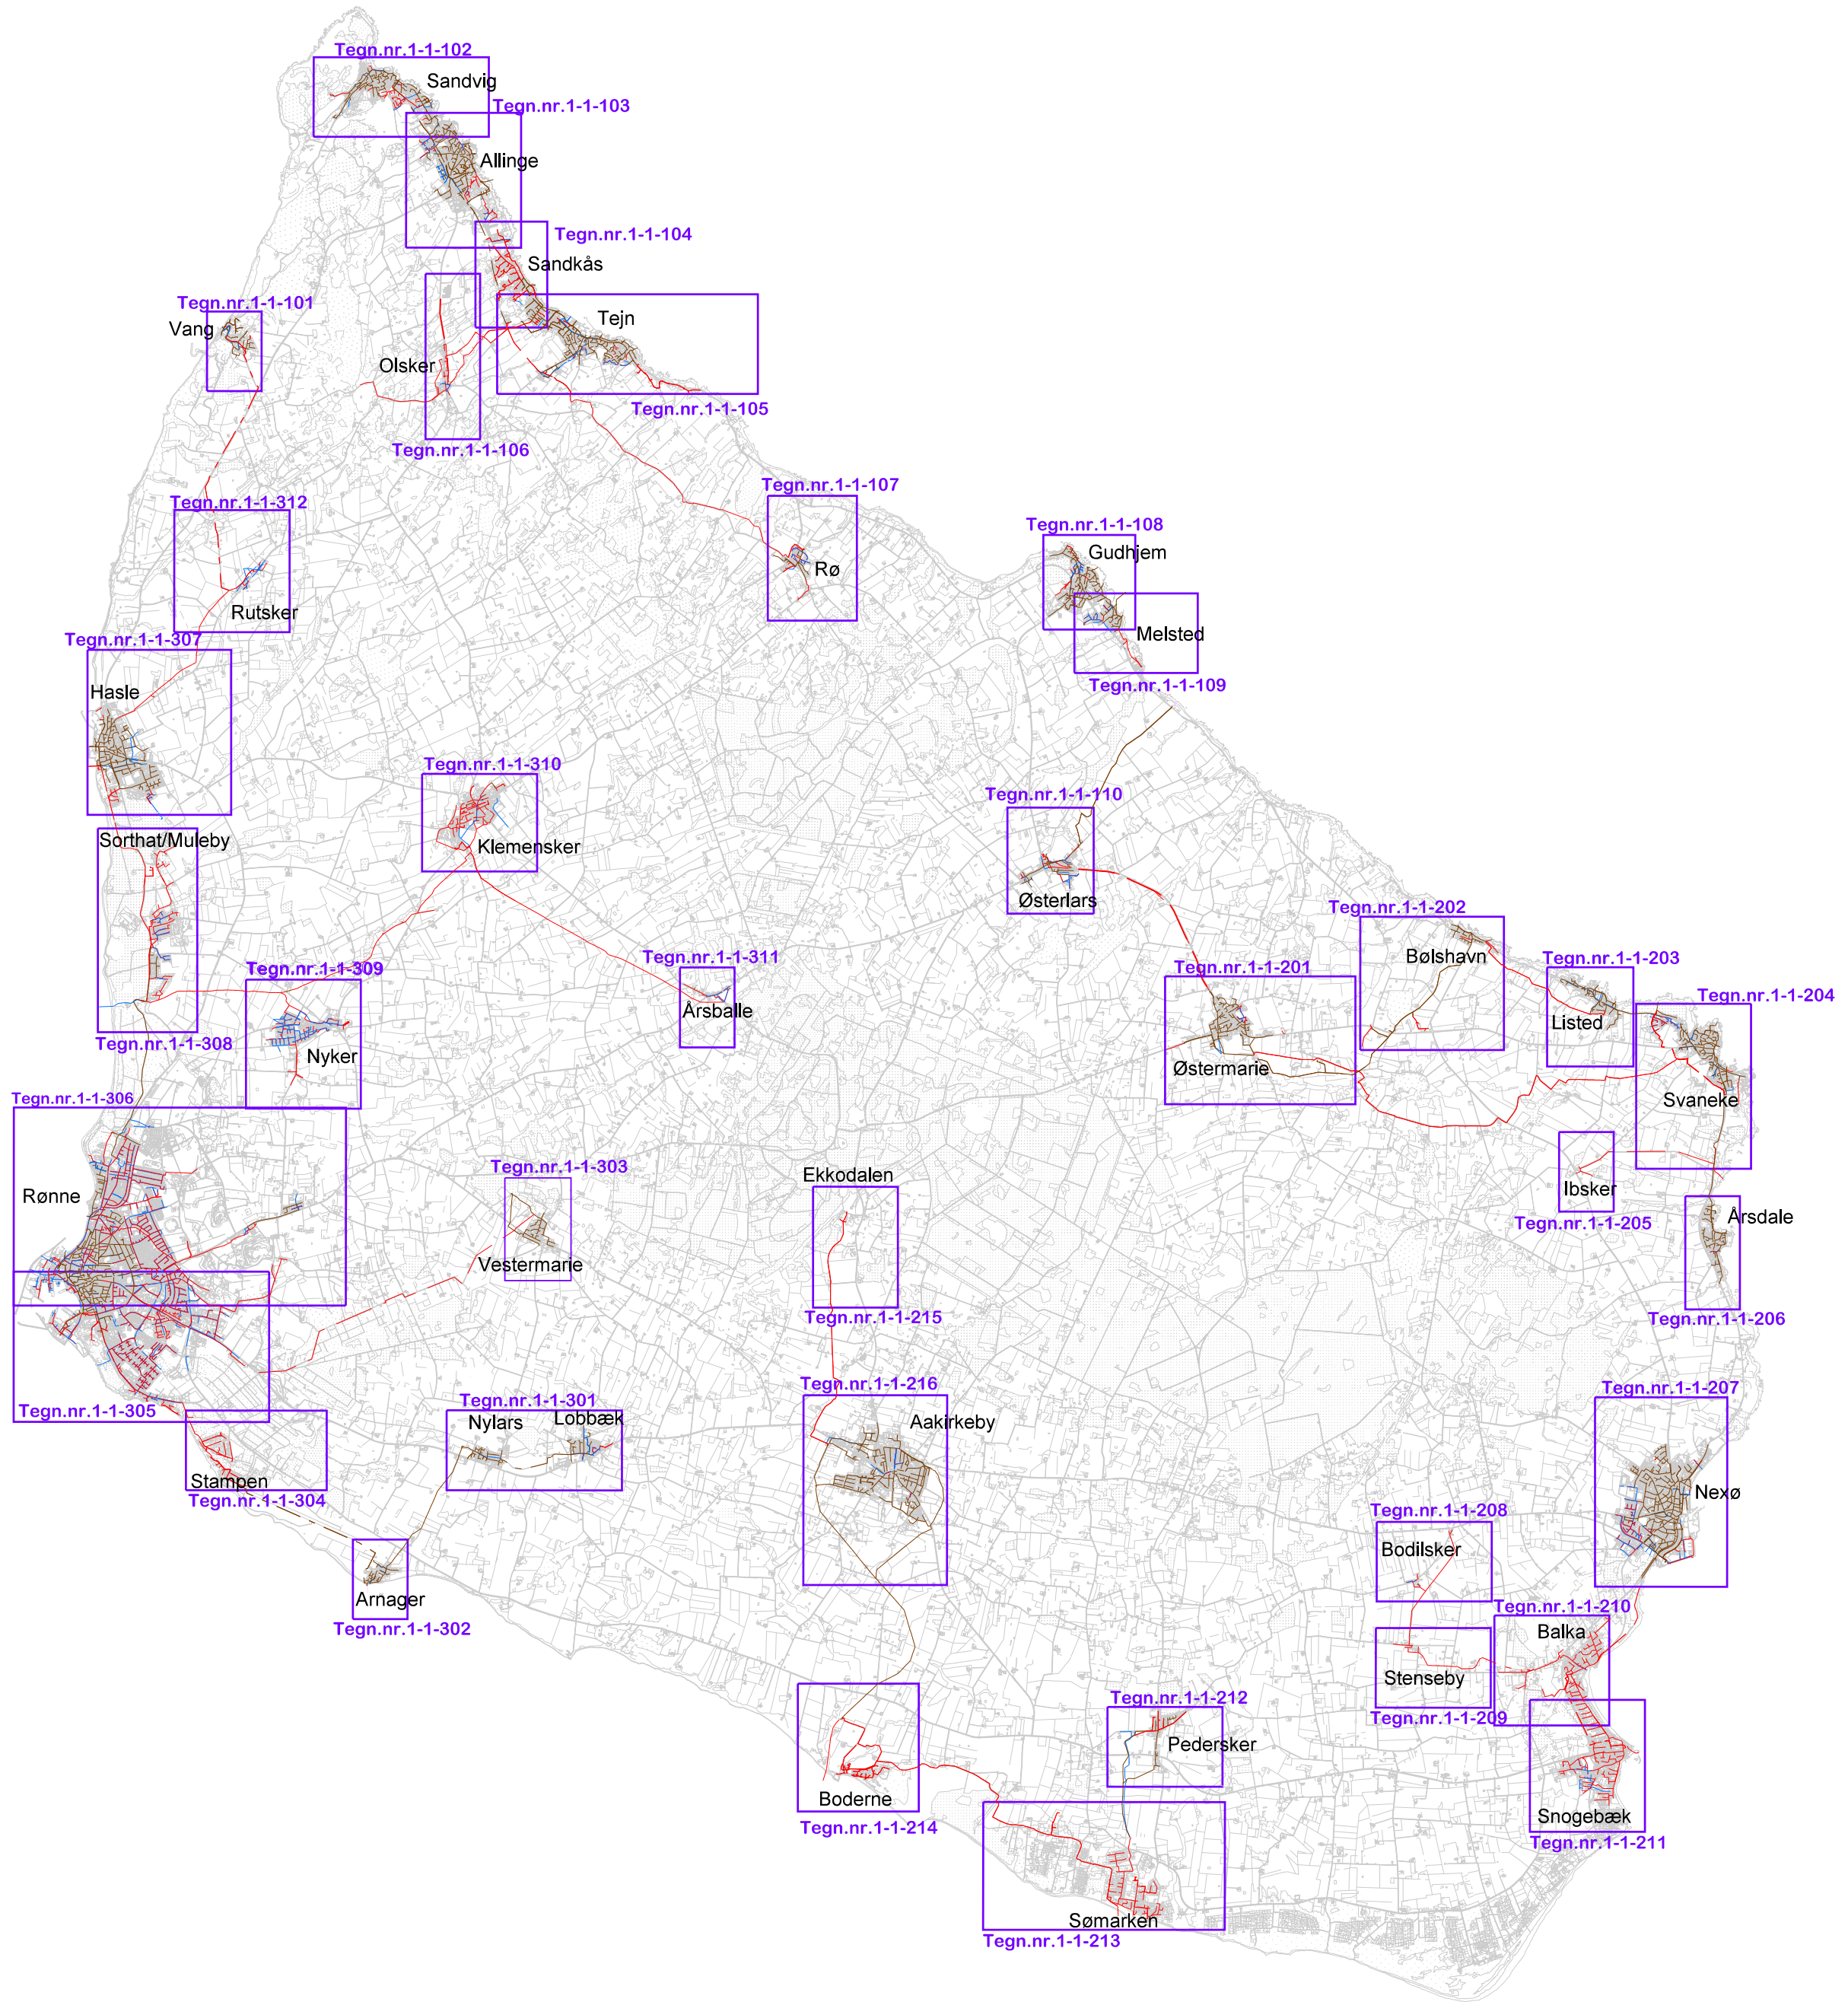



**BORNHOLMS**  
REGIONSKOMMUNE

Skovløkke 4, Tejn  
3770 Allinge  
Telefon: 56 92 00 00  
E-mail: post@brk.dk

Sag

Spildevandsplan 2014-2021



Emne

Oversigtsplan

Sagsnr.

3631100162

Dato

01.11.2014

Projektleder

MAGR

Projekteret

MAGR

Tegnet

UAND

Kontrol

NIRA

Godkendt

JLHA

Målforhold

1:100.000

Kotesystem

DVR90

ORBICON A/S


























Ringstedvej 20 DK - 4000 Roskilde

Telefon: 46 30 03 10

E-mail: info@orbicon.dk




## Signaturer:

	Åbent vandløb
	Rørlagt vandløb
	Spildevandsledning
	Regnvandsledning
	Fællesledning
	Trykledning, spildevand
	Planlagt trykledning, spildevand
	Trykledning, fællessystem
 081010L	Spildevandsudløb m. udløbsnr.
 172610U	Regnvandsudløb m. udløbsnr.
	Regnvandsbassin
	Planlagt regnvandsbassin
	Fællesbassin
	Planlagt fællessbassin
	Overløbsbygværk
	Pumpestation
	Planlagt pumpestation
	Renseanlæg med biologisk + anden videregående rensning
NSVFB01	Oplandsnr.
	Oplandsgrænse
	Kloakeret med separatsystem
	Planlagt kloakeret med separatsystem
	Kloakeret med fællessystem
	Spildevandskloakeret, lokal afledning af regnvand/privat regnvandssystem
	Planlagt spildevandskloakeret, lokal afledning af regnvand/privat regnvandssystem
	Fælleskloak i status, i planperioden separatkloak, og hvor det er muligt lokal afledning af regnvand



# Vang

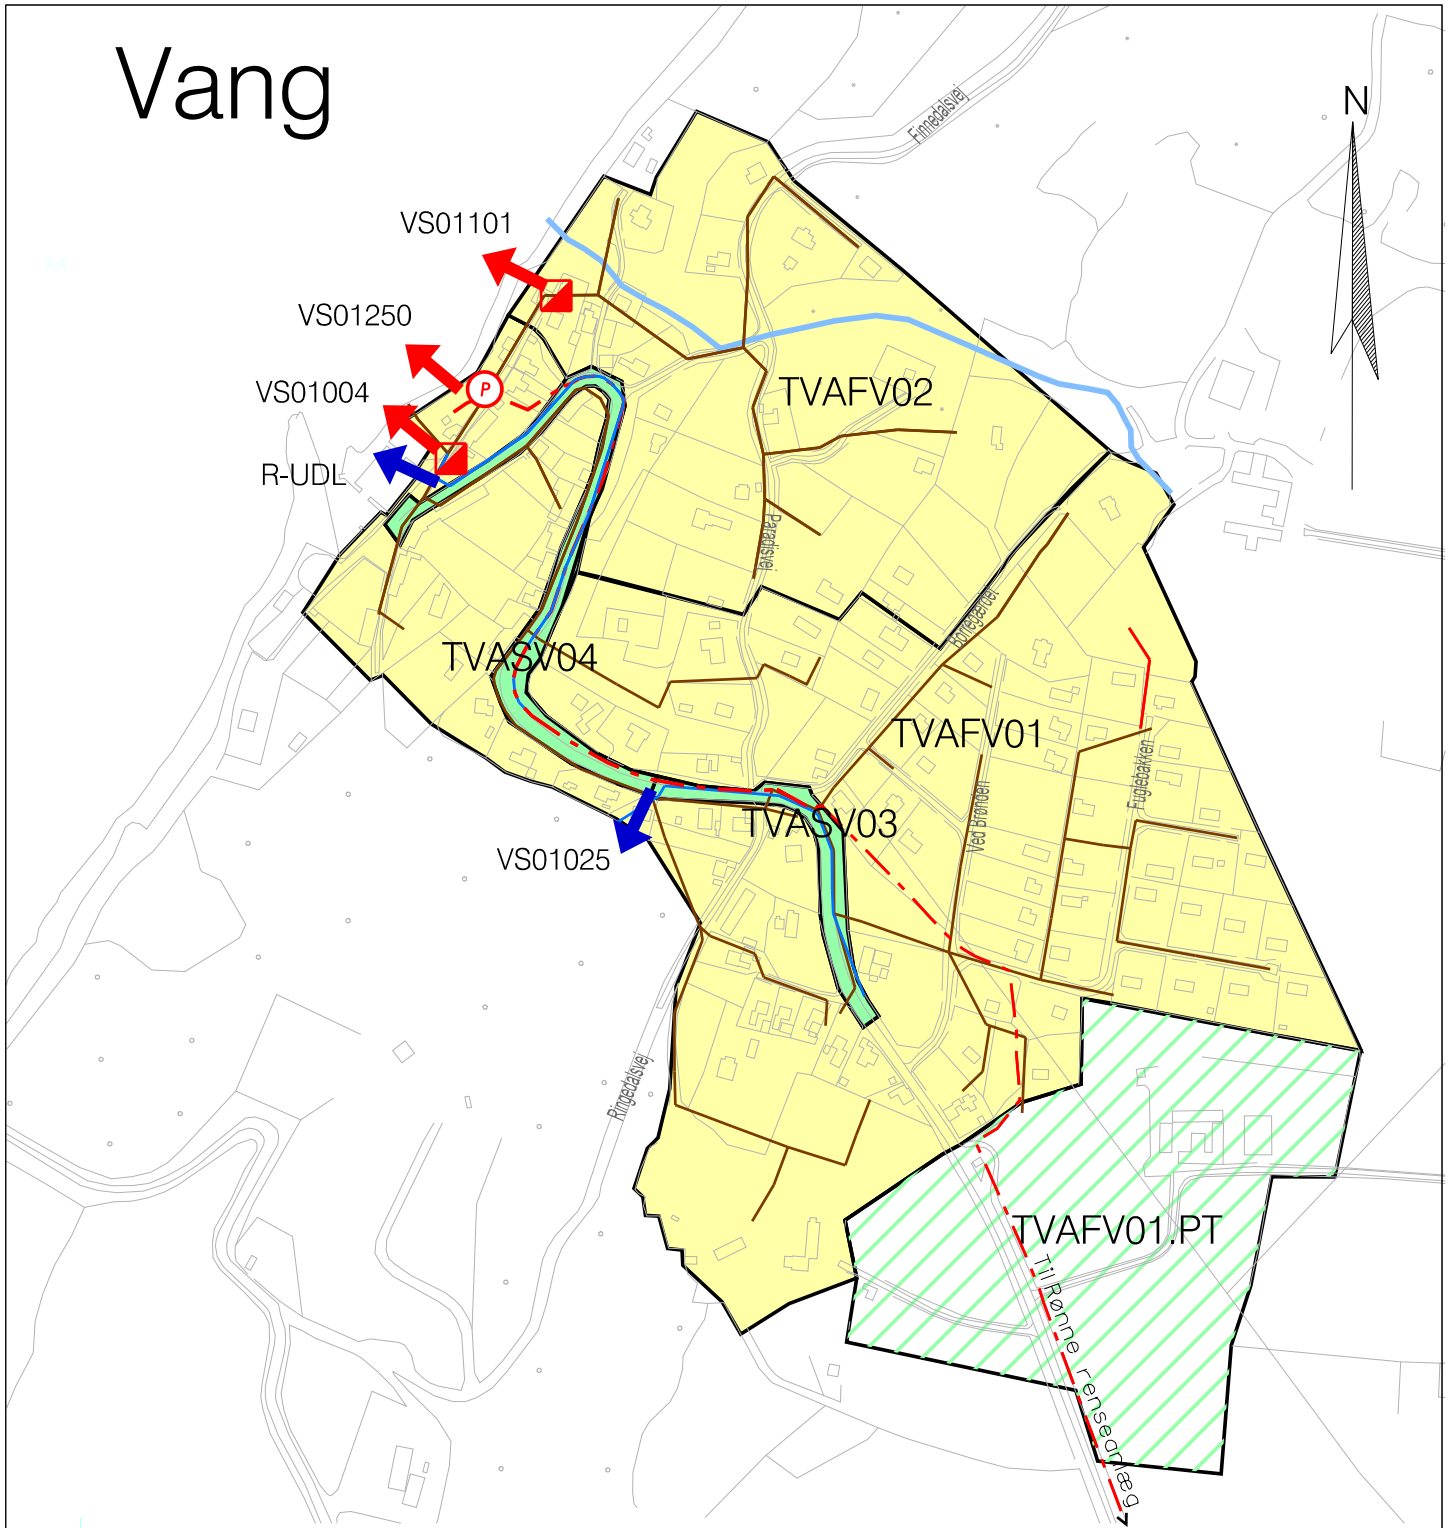

**BORNHOLMS**  
R E G I O N S K O M M U N E

Skovløkken 4, Tejn  
3770 Allinge  
Telefon: 56 92 00 00  
E-mail: post@brk.dk

Sag

Spildevandsplan 2014 - 2021



Emne

Vang

Sagsnr.

363 1100162

Målforshold

1:5000

Kotesystem

DVR90

Dato

01.11.2014

Projektleder

MAGR

Projekteret

MAGR

Tegnet

UAND

Kontrol

NIRA

Godkendt

JLHA

Tegn. nr.

1H1-1-101

Rev.



A

ORBICON A/S  
Ringstedvej 20 DK - 4000 Roskilde

Telefon: 46 30 03 10  
E-mail: info@orbicon.dk



# Sandvig

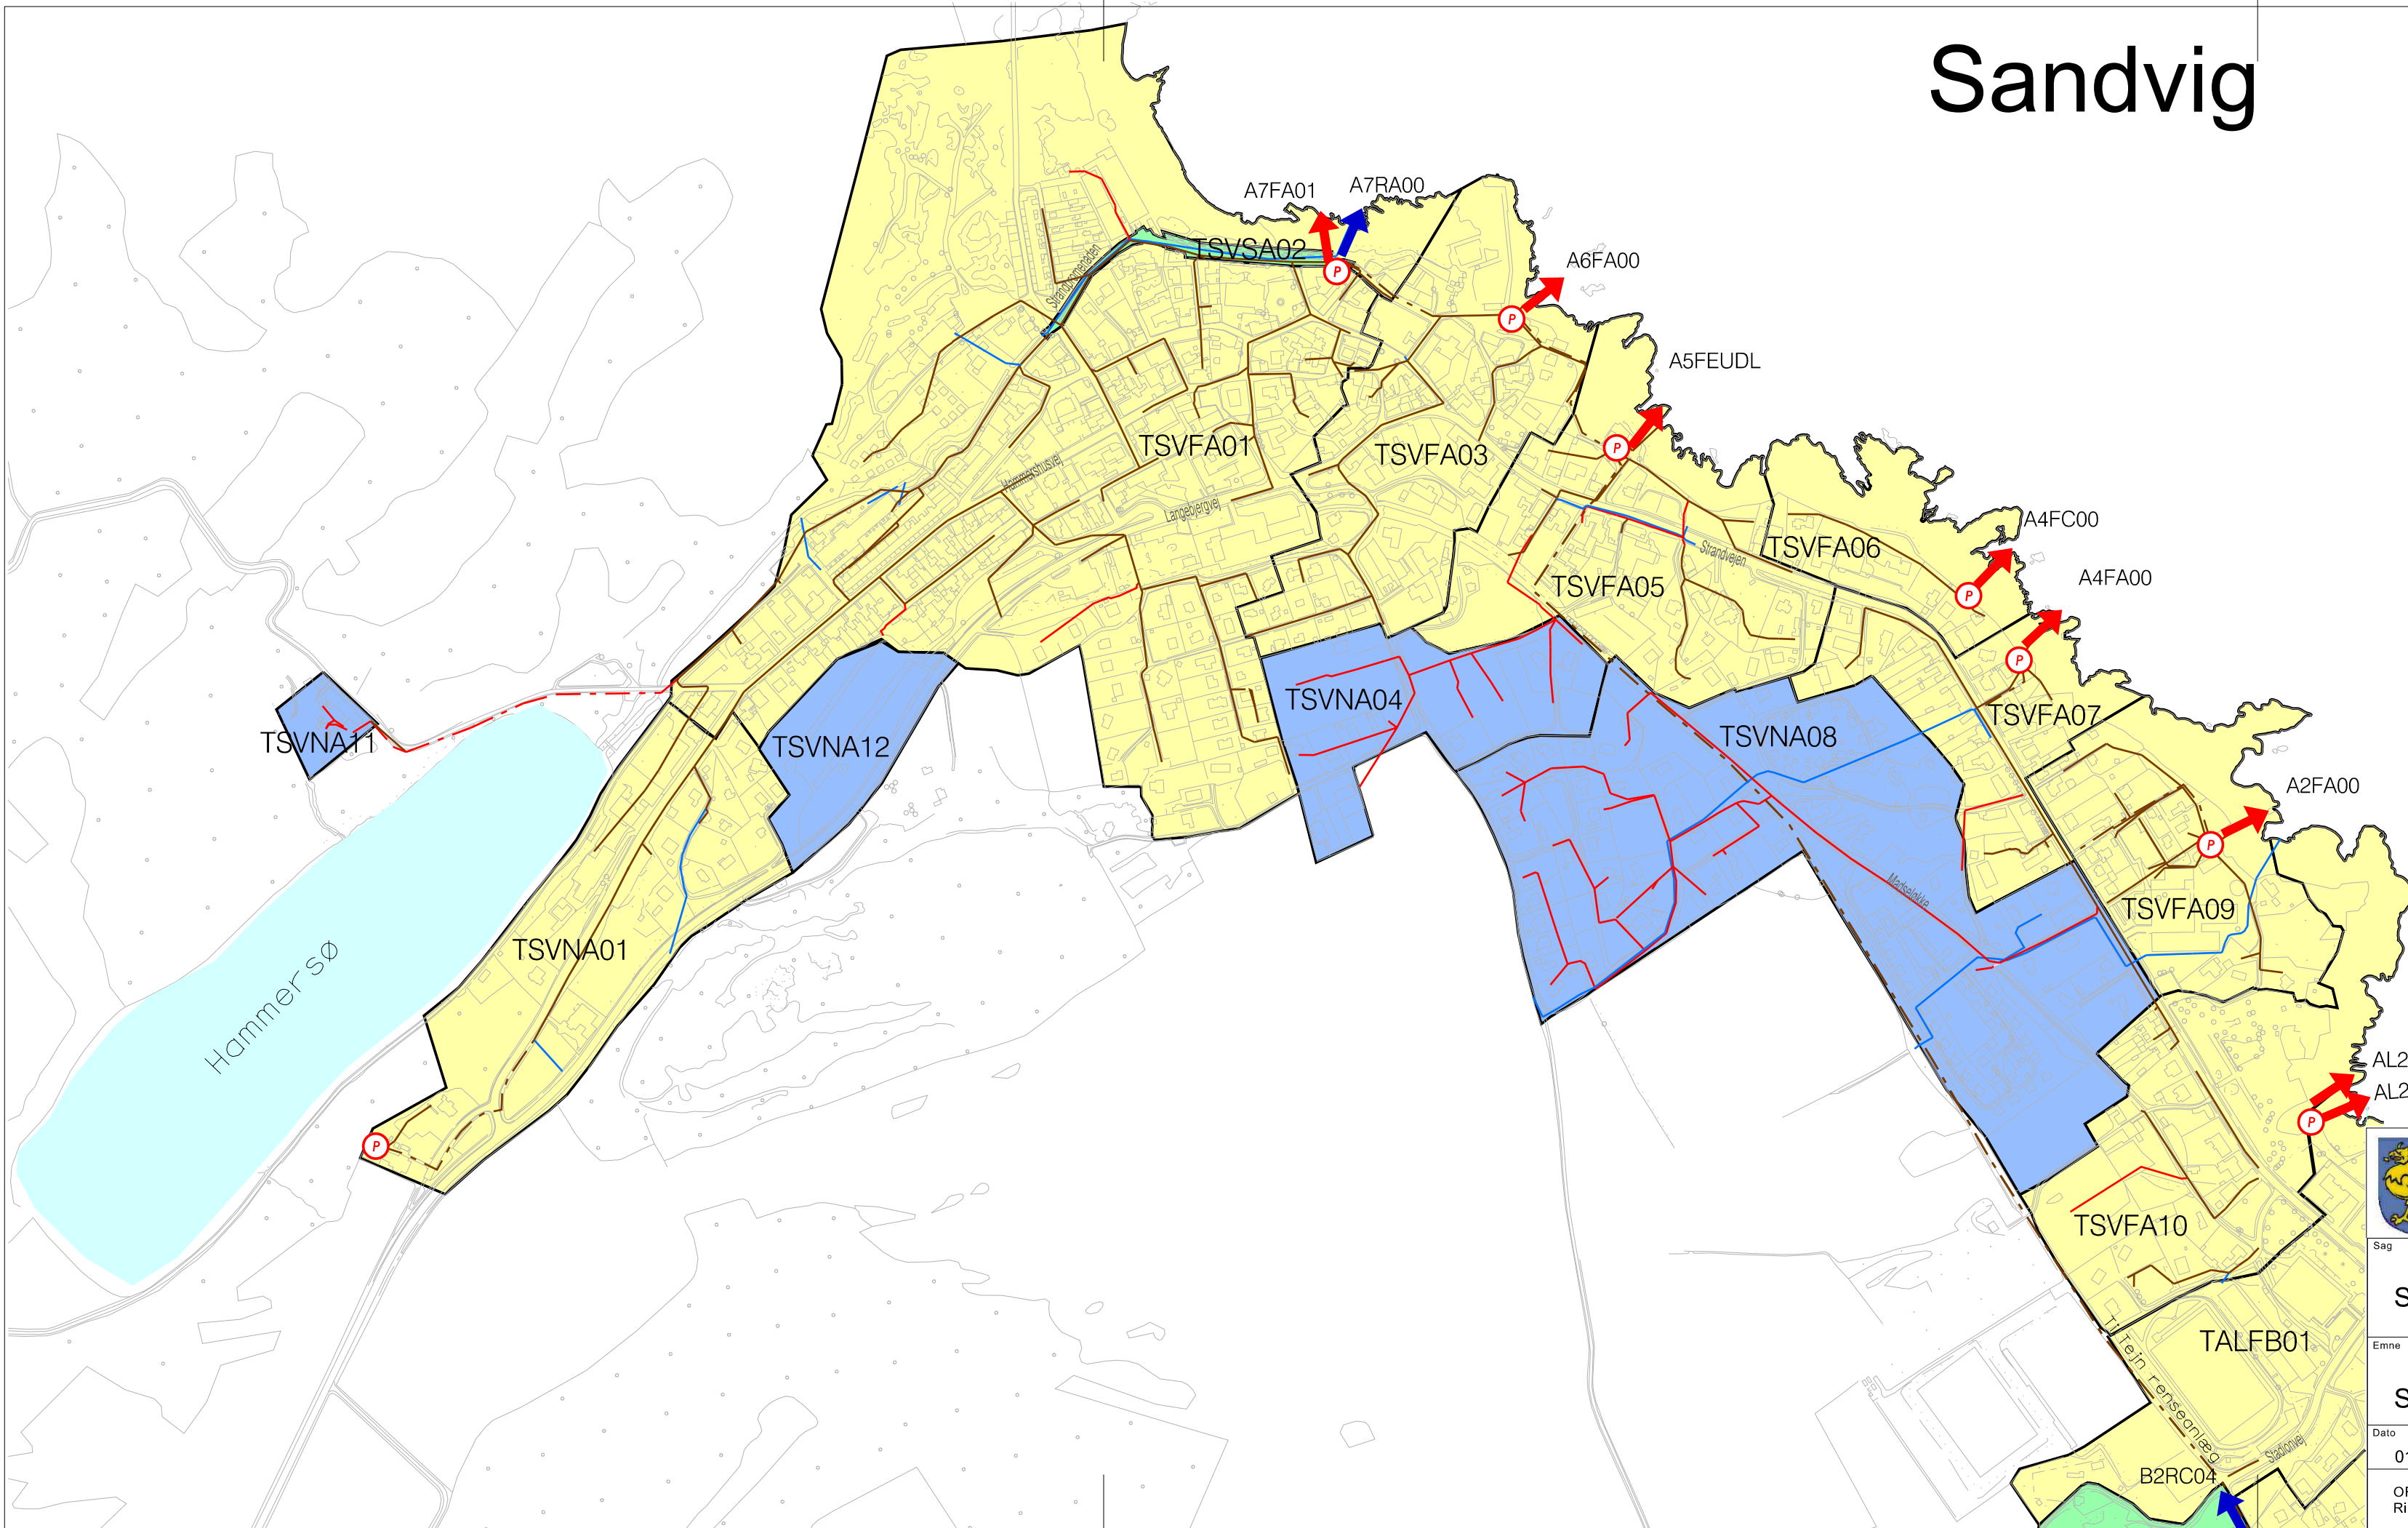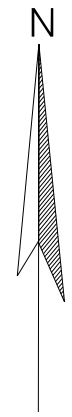

**BORNHOLMS**  
REGIONSKOMMUNE

Skovløkken 4, Tejn  
3770 Allinge  
Telefon: 56 92 00 00  
E-mail: post@brk.dk

Sag  
**Spildevandsplan 2014 - 2021**



Emne  
**Sandvig**

Sagsnr.  
**363 1100162**

Målførhold	Kotesystem
1:5000	DVR90


Dato	Projektleder	Projekteret	Tegnet	Kontrol	Godkendt	Tegn. nr.	Rev.
01.11.2014	MAGR	MAGR	UAND	NIRA	JLHA	1H1-1-102	A



ORBICON A/S  
Ringstedvej 20 DK - 4000 Roskilde

Telefon: 46 30 03 10  
E-mail: info@orbicon.dk

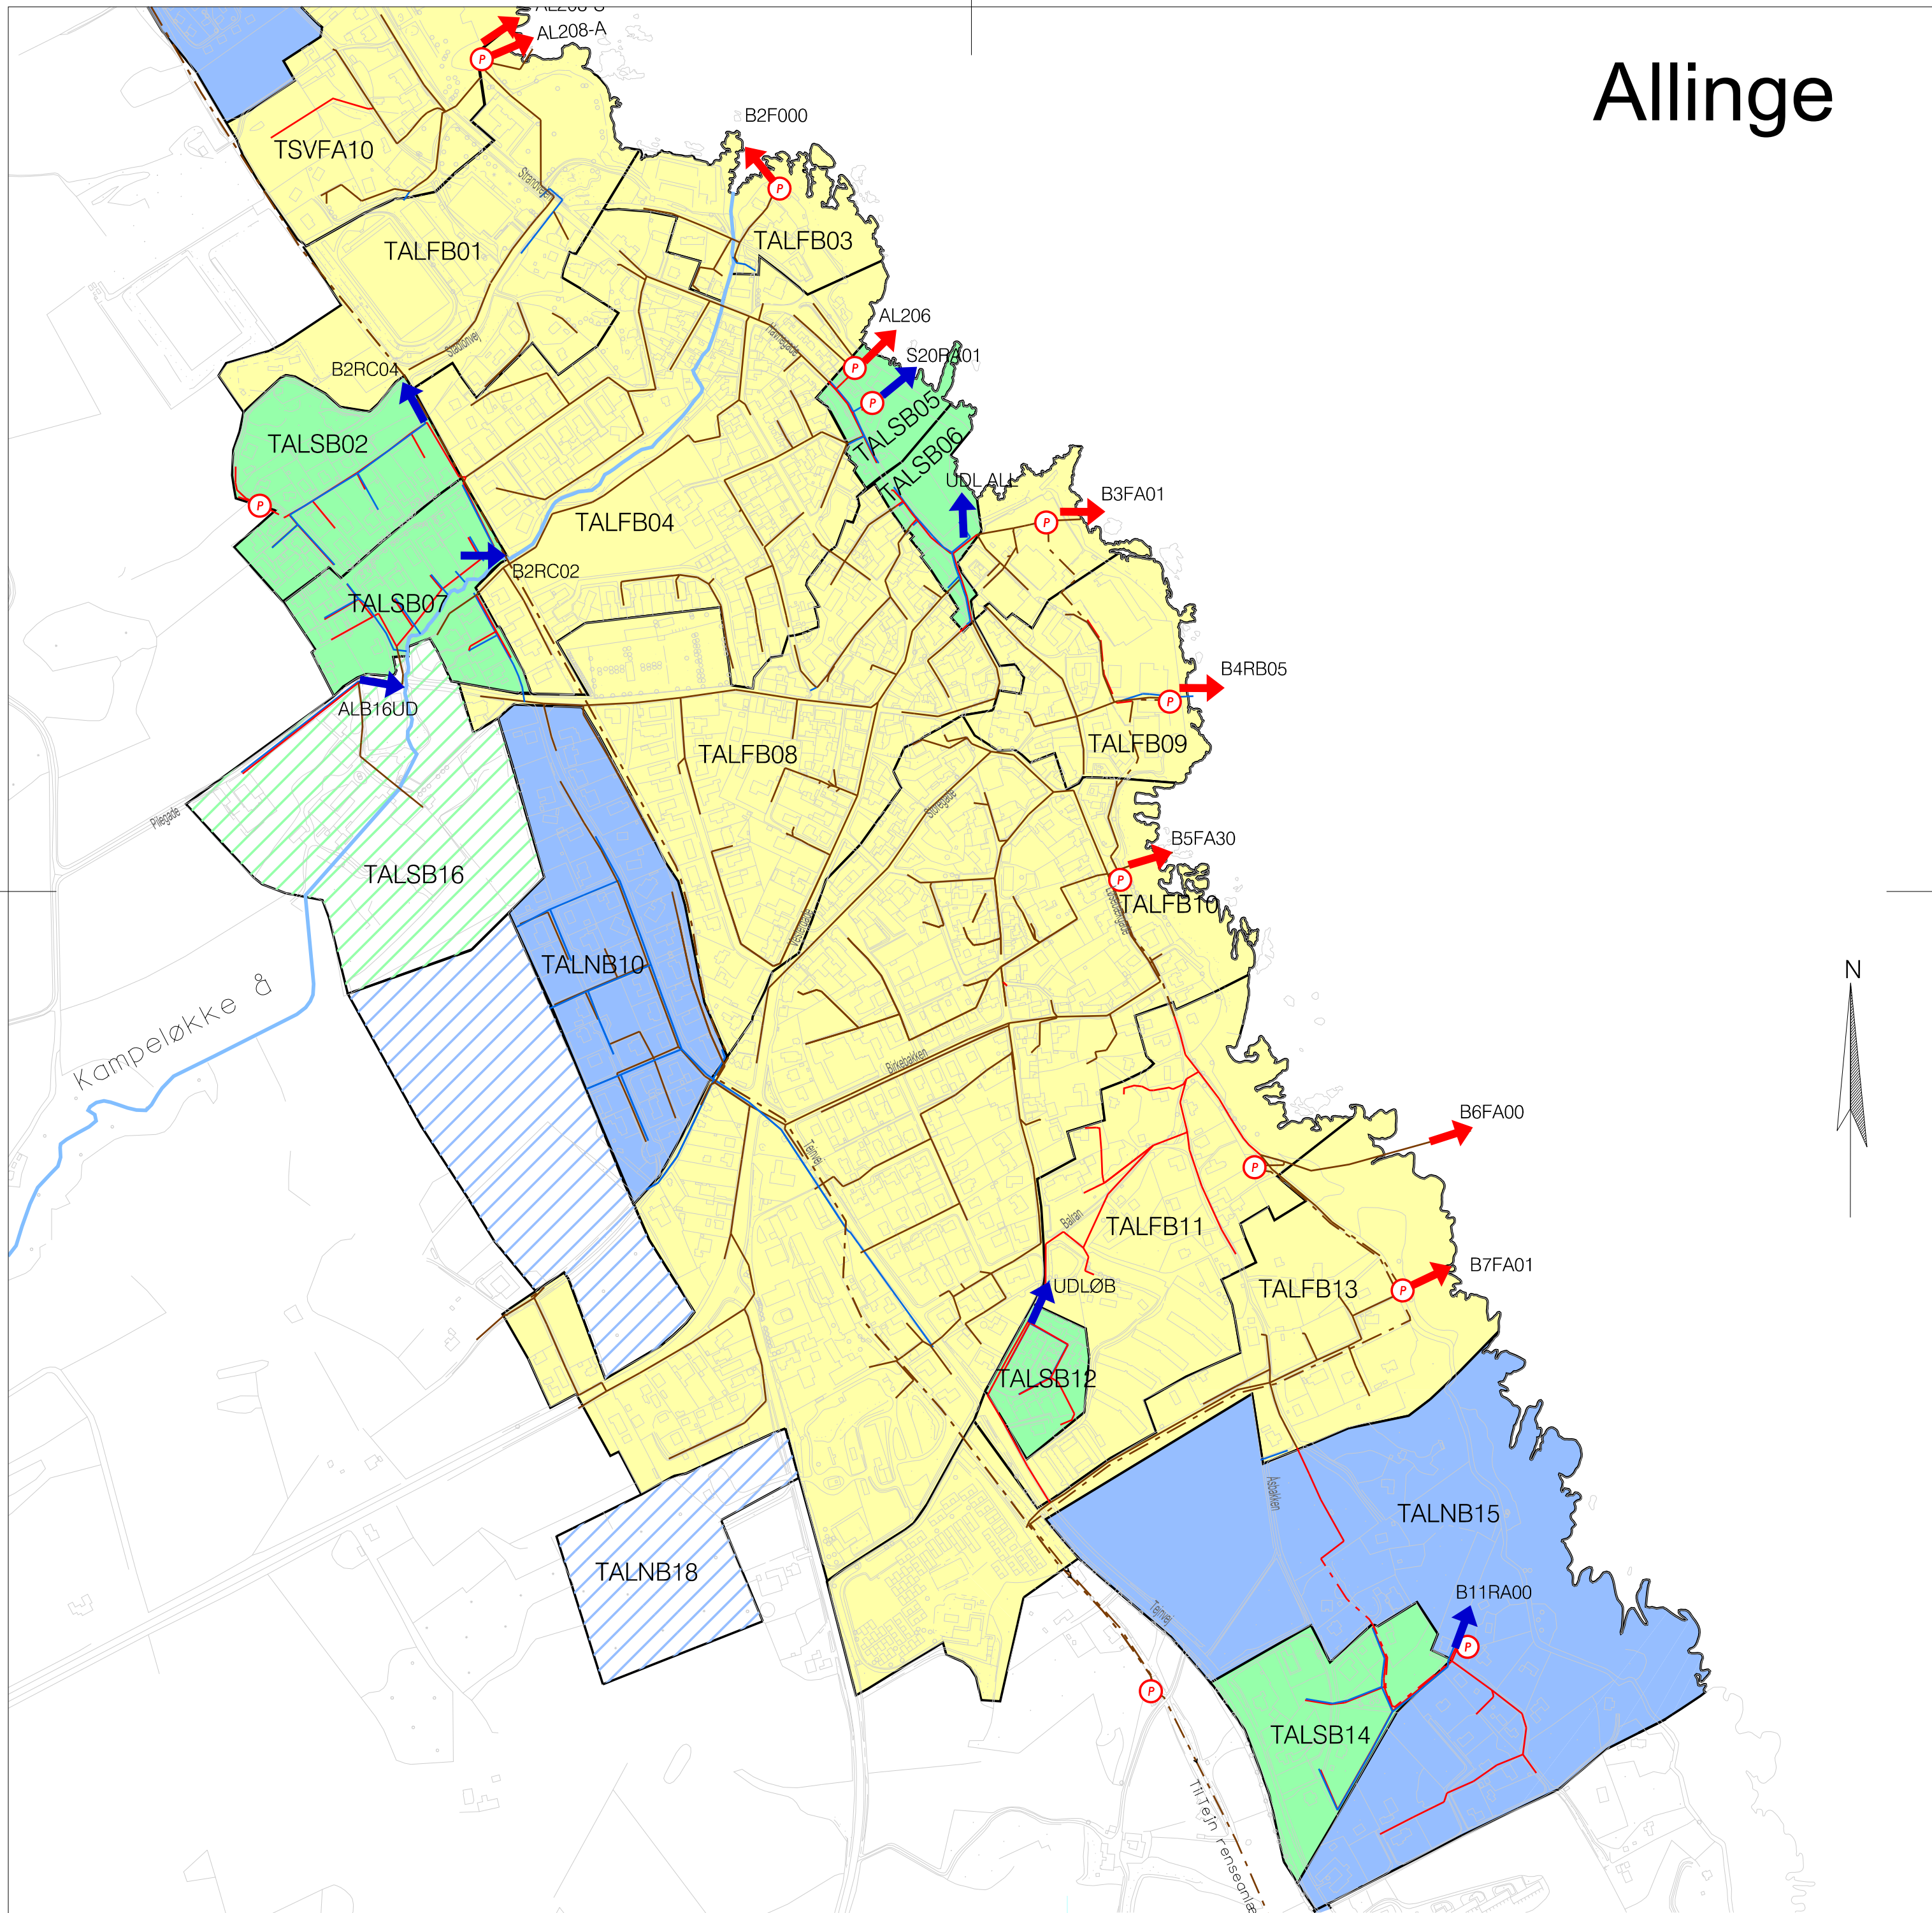


# Allinge



 <b>BORNHOLMS</b> REGIONSKOMMUNE		Skovløkken 4, Tejn 3770 Allinge Telefon: 56 92 00 00 E-mail: post@brk.dk	
Sag <b>Spildevandsplan 2014 - 2021</b>			
Emne <b>Allinge</b>		Sagsnr. <b>363 1100162</b>	
		Målførhold 1:5000	Kotesystem DVR90
Dato 01.11.2014	Projektleder MAGR	Projekteret MAGR	Tegnet UAND
		Kontrol NIRA	Godkendt JLHA
ORBICON A/S Ringstedvej 20 DK - 4000 Roskilde		Tegn. nr. 1H1-1-103 Rev. A Telefon: 46 30 03 10 E-mail: info@orbicon.dk	



# Sandkås

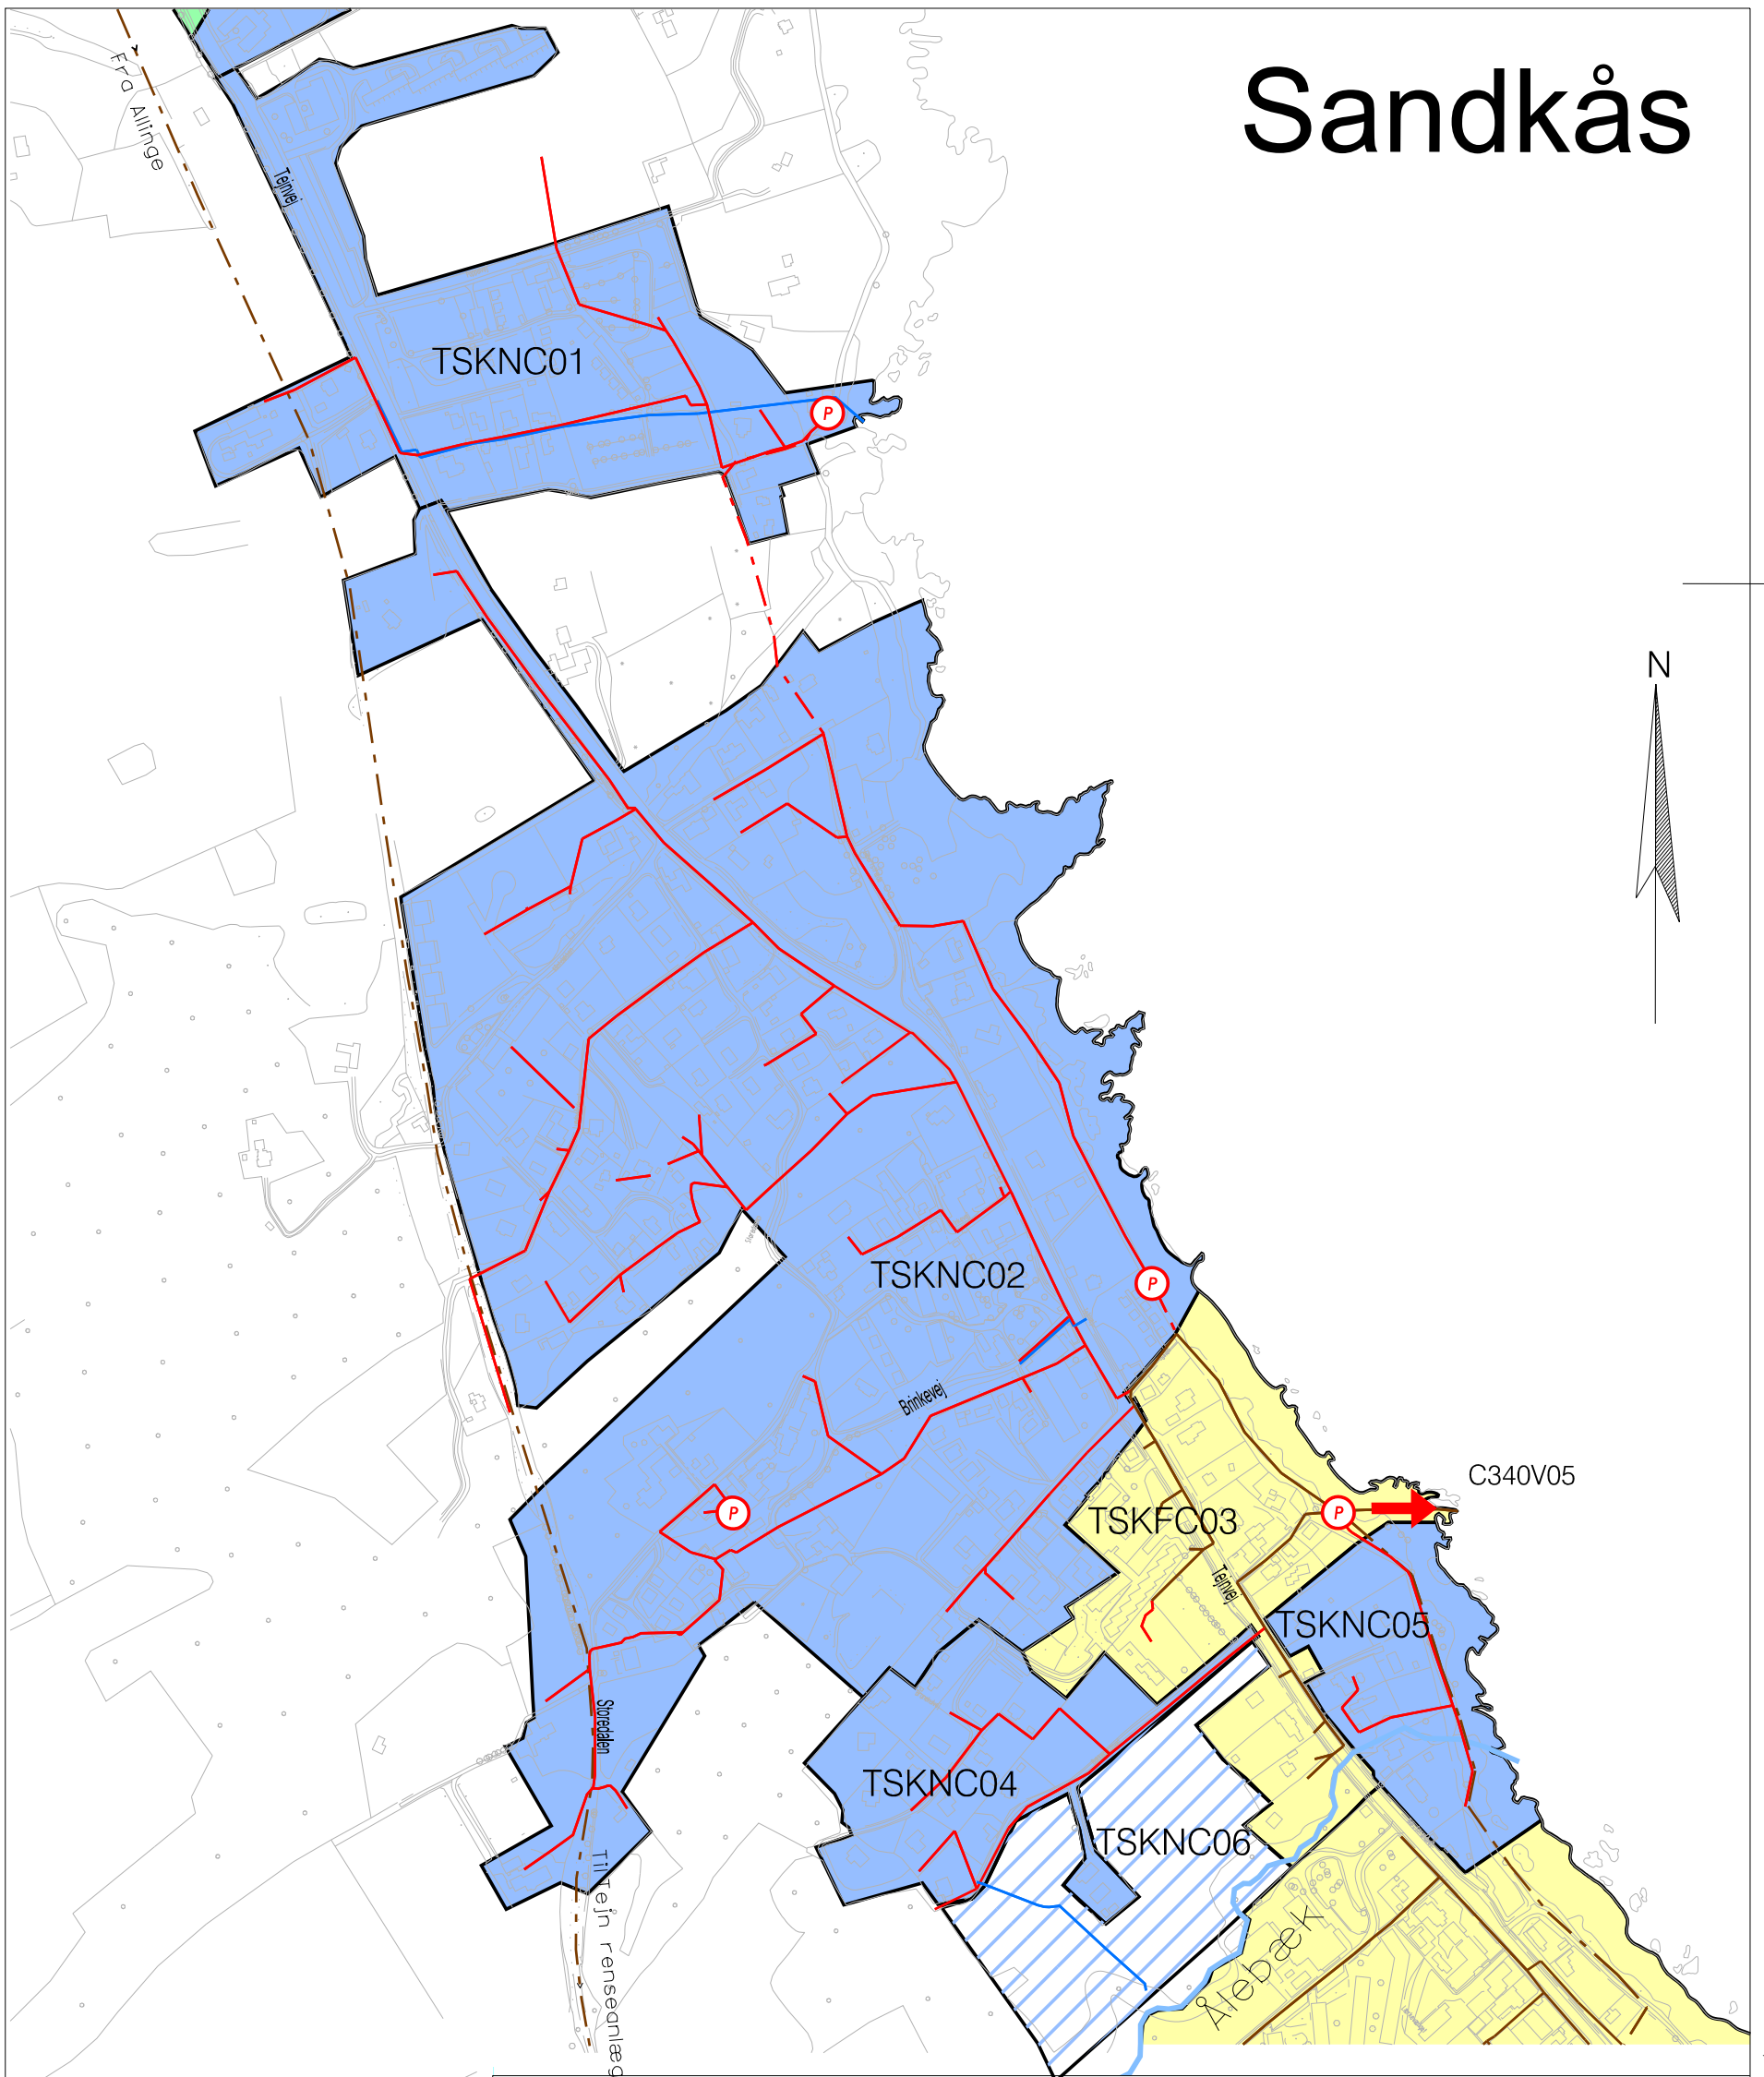

**BORNHOLMS**  
REGIONSKOMMUNE

Skovløkken 4, Tejn  
3770 Allinge  
Telefon: 56 92 00 00  
E-mail: post@brk.dk

Sag

Spildevandsplan 2014 - 2021



Emne

Sandkaas

Sagsnr.

363 1100162

Målforshold

1:5000

Kotesystem

DVR90

Dato

01.11.2014

Projektleder

MAGR

Projekteret

MAGR

Tegnet

UAND

Kontrol

NIRA

Godkendt

JLHA

Tegn. nr.

1H1-1-104

Rev.


A



ORBICON A/S  
Ringstedvej 20 DK - 4000 Roskilde

Telefon: 46 30 03 10  
E-mail: info@orbicon.dk

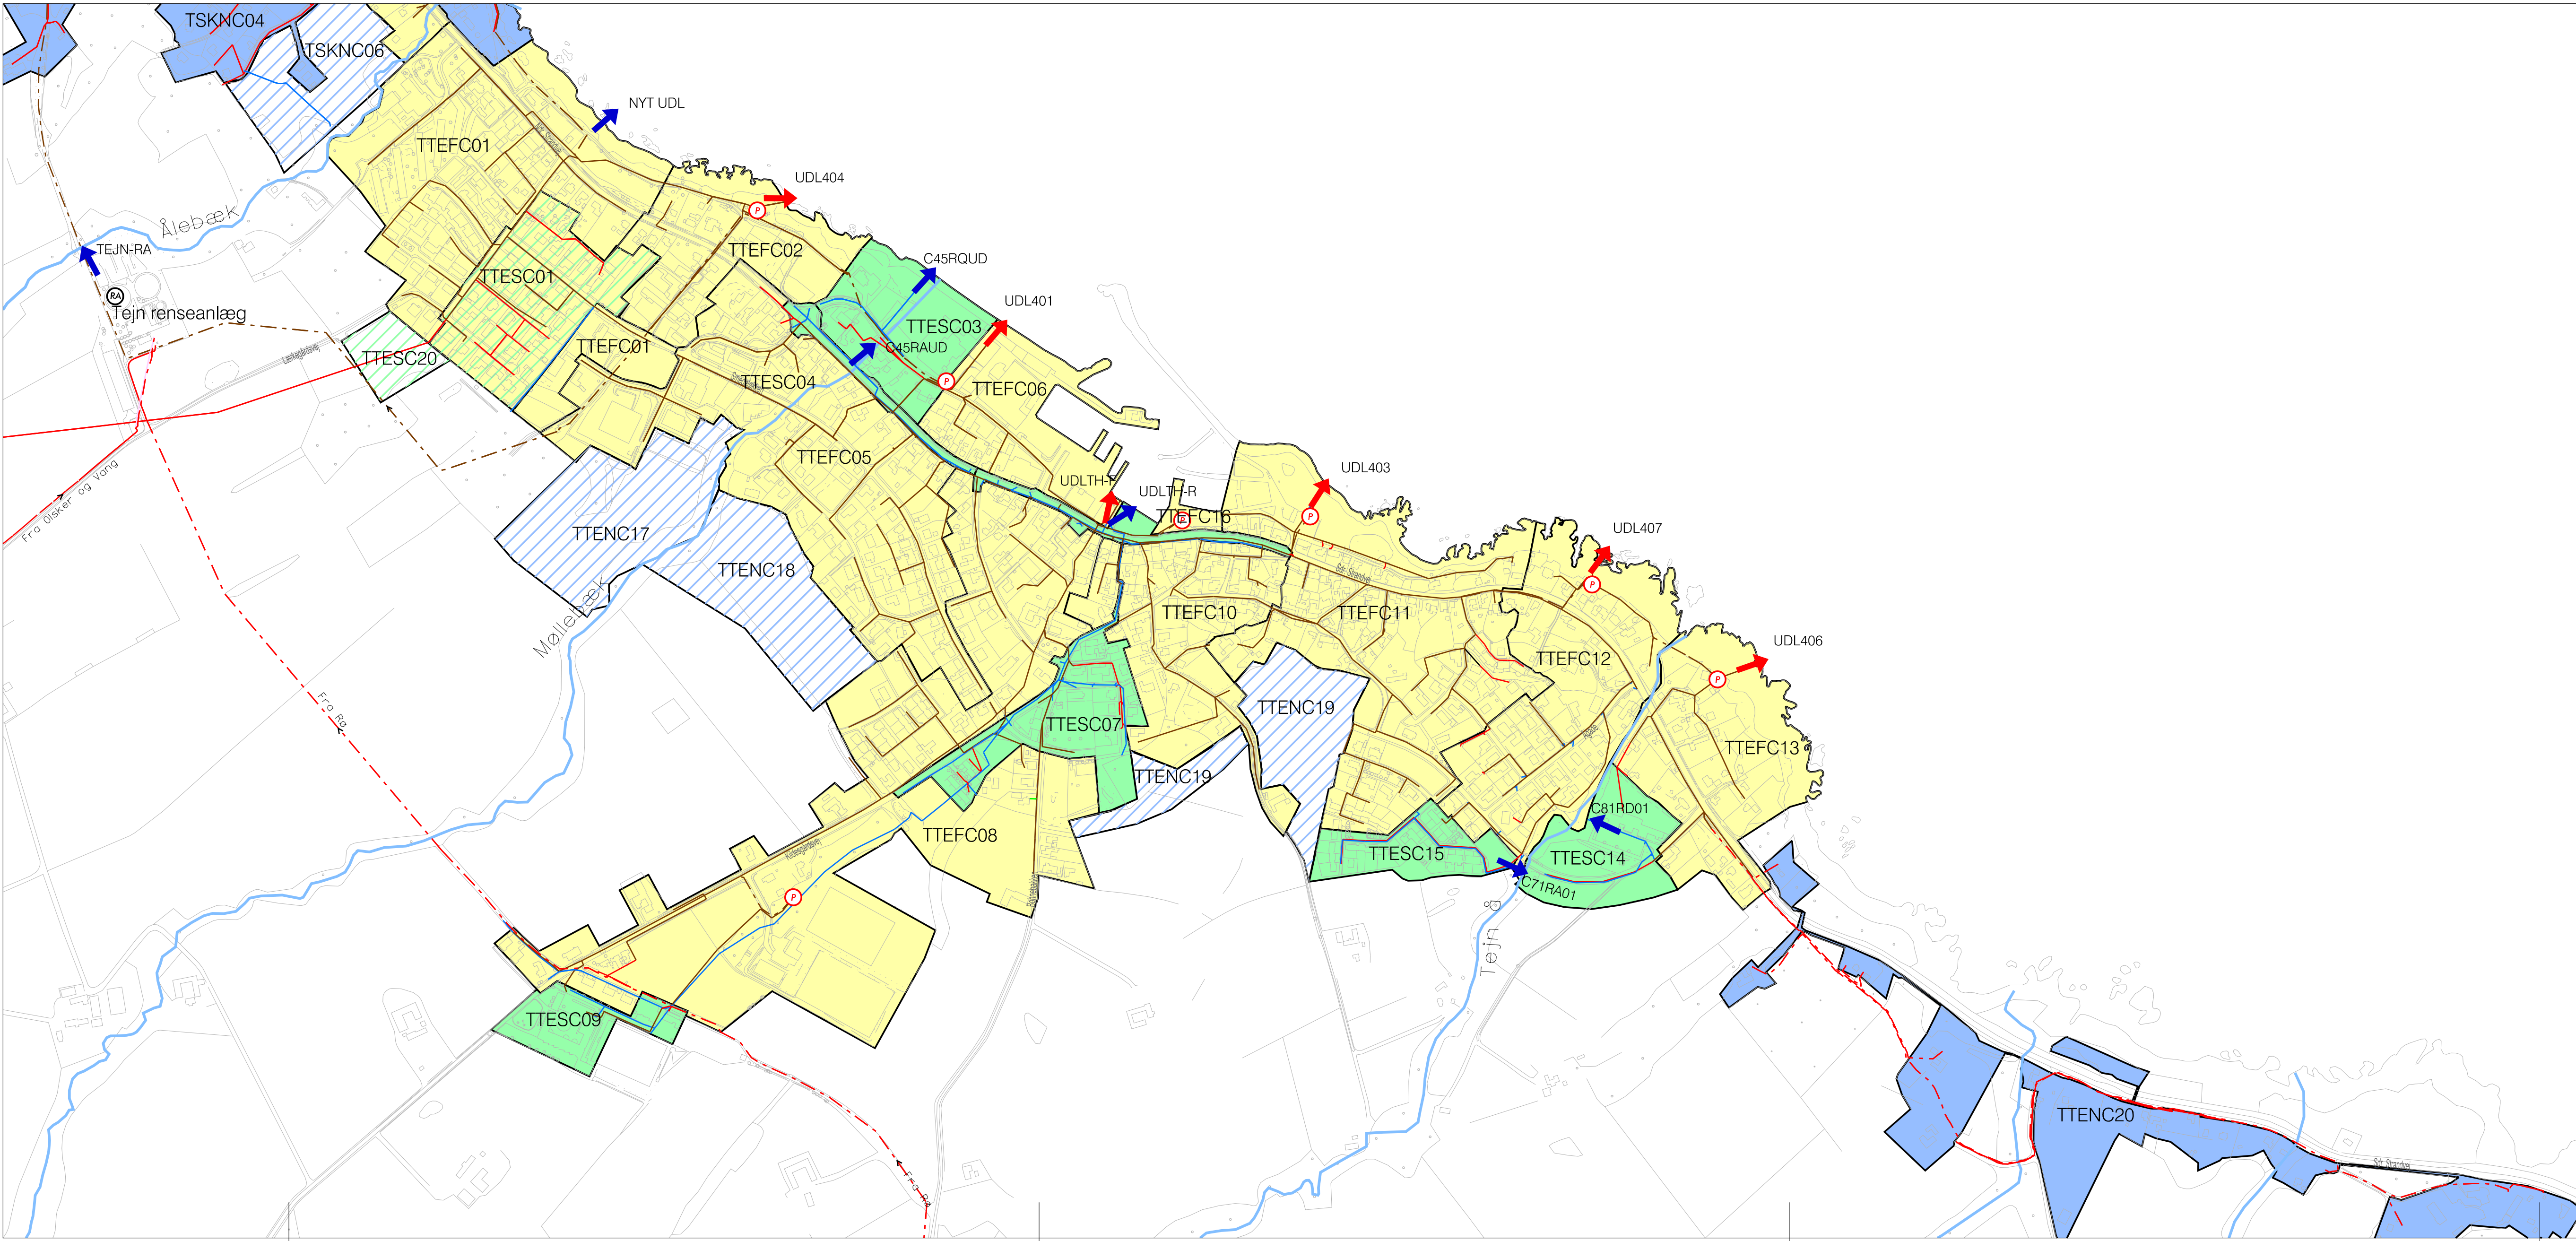


# Tejn



 <b>BORNHOLMS</b> REGIONSKOMMUNE		Skovløkken 4, Tejn 3770 Allinge Telefon: 56 92 00 00 E-mail: post@brk.dk	
Sag <b>Spildevandsplan 2014 - 2021</b>			
Emne <b>Tejn</b>		Sagsnr. <b>363 1100162</b>	
Dato 01.11.2014		Projektleder MAGR	Projekteret MAGR
ORBICON A/S Ringstedvej 20 DK - 4000 Roskilde		Tegnet UAND	Kontrol NIRA
Telefon: 46 30 03 10 E-mail: info@orbicon.dk		Godkendt JLHA	Tegnr. 1H1-1-105
		Rev. A	Kotesystem DVR90




# Olsker

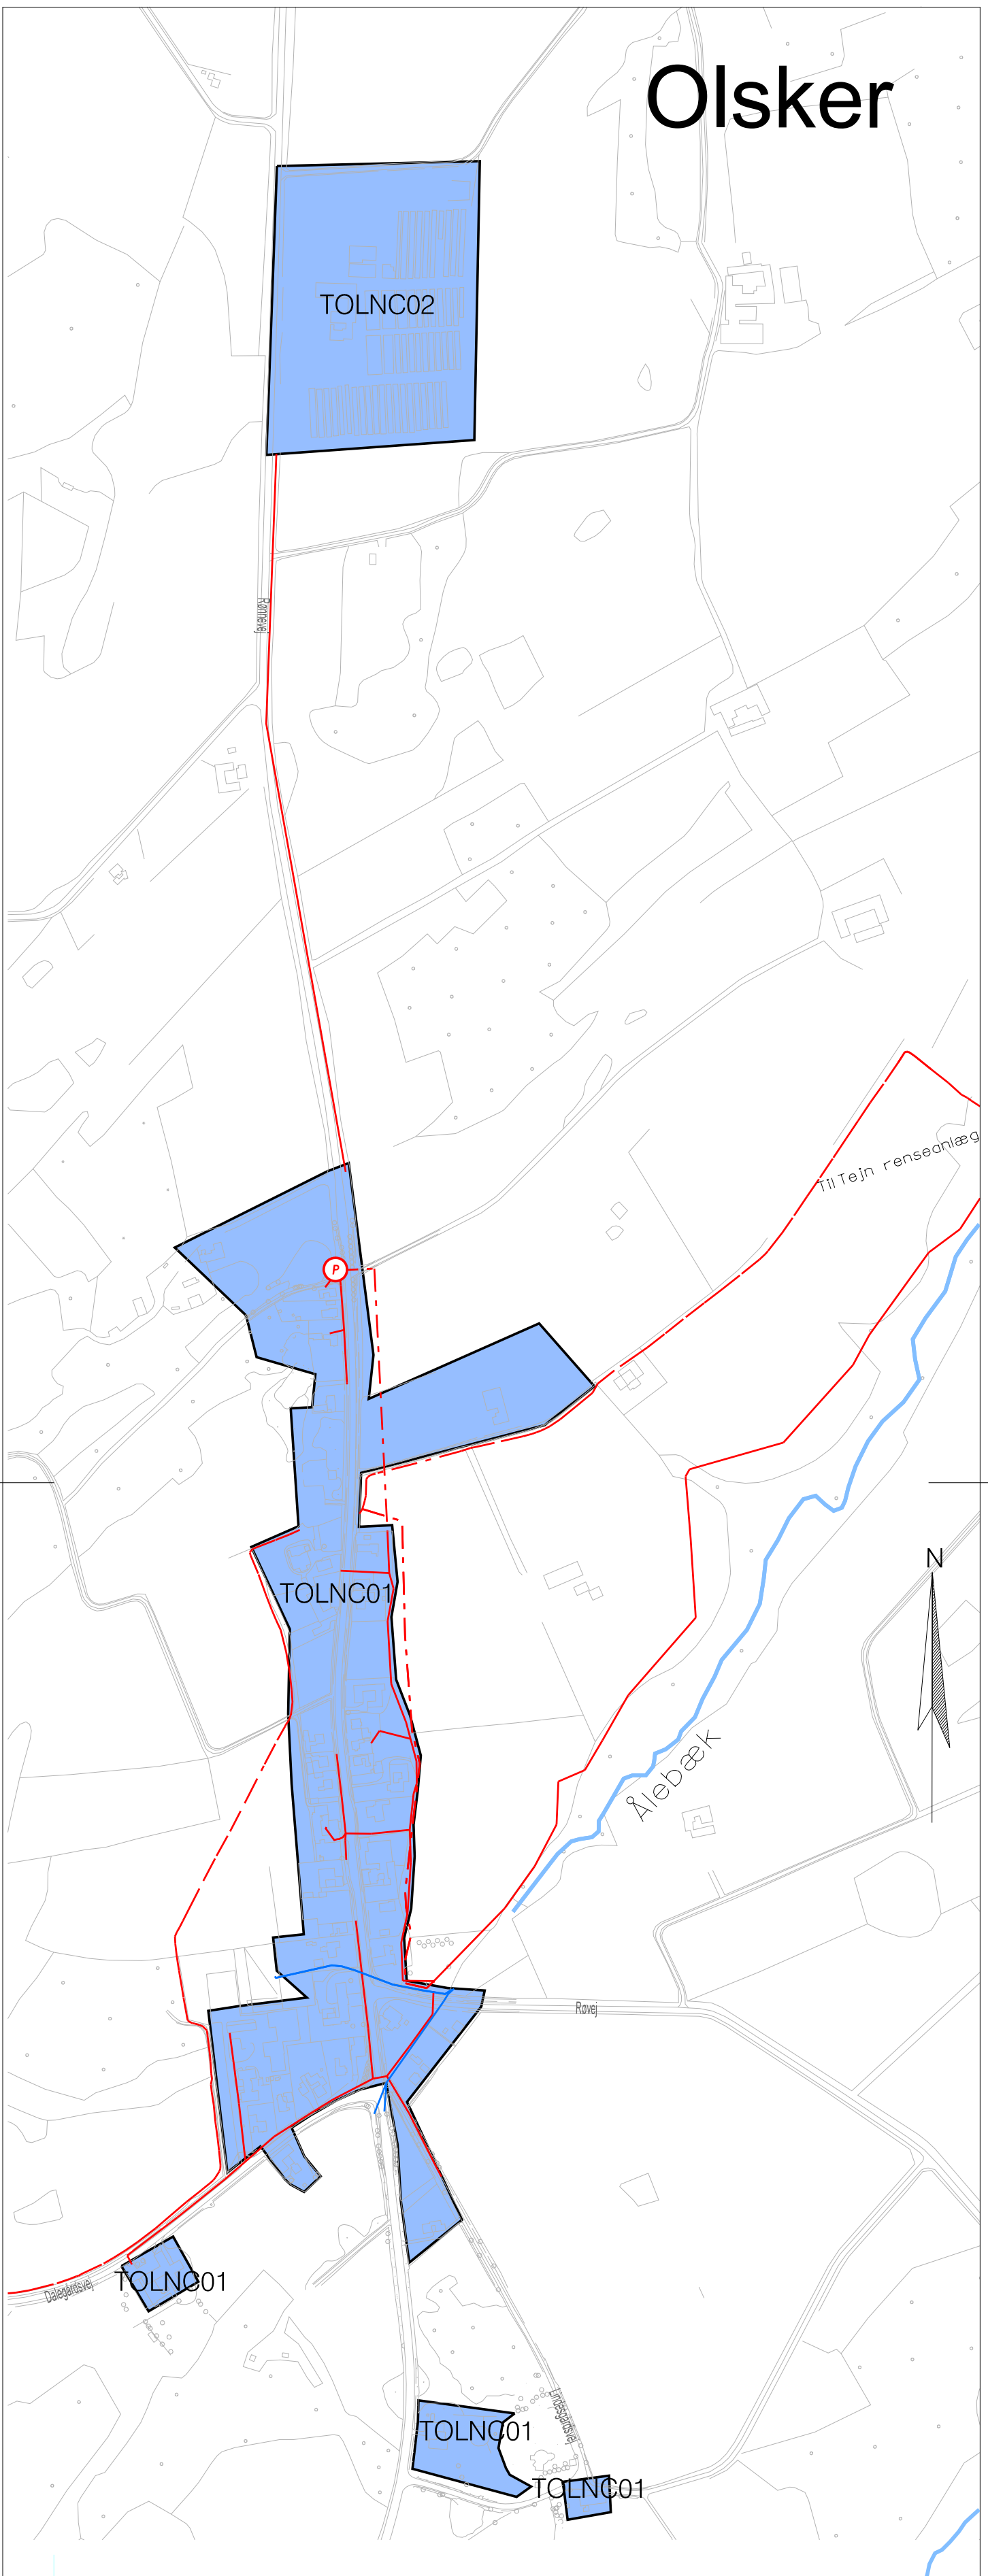

**BORNHOLMS**  
REGIONSKOMMUNE

Skovløkken 4, Tejn  
3770 Allinge  
Telefon: 56 92 00 00  
E-mail: post@brk.dk

Sag							Sagsnr.	
Spildevandsplan 2014 - 2021							363 1100162	
Emne							Målforskel	Kotesystem
Olsker							1:5000	DVR90
Dato	Projektleder	Projekteret	Tegnet	Kontrol	Godkendt	Tegn. nr.	Rev.	
01.11.2014	MAGR	MAGR	UAND	NIRA	JLHA	1H1-1-106	A	
ORBICON A/S Ringstedvej 20 DK - 4000 Roskilde						Telefon: 46 30 03 10 E-mail: info@orbicon.dk		

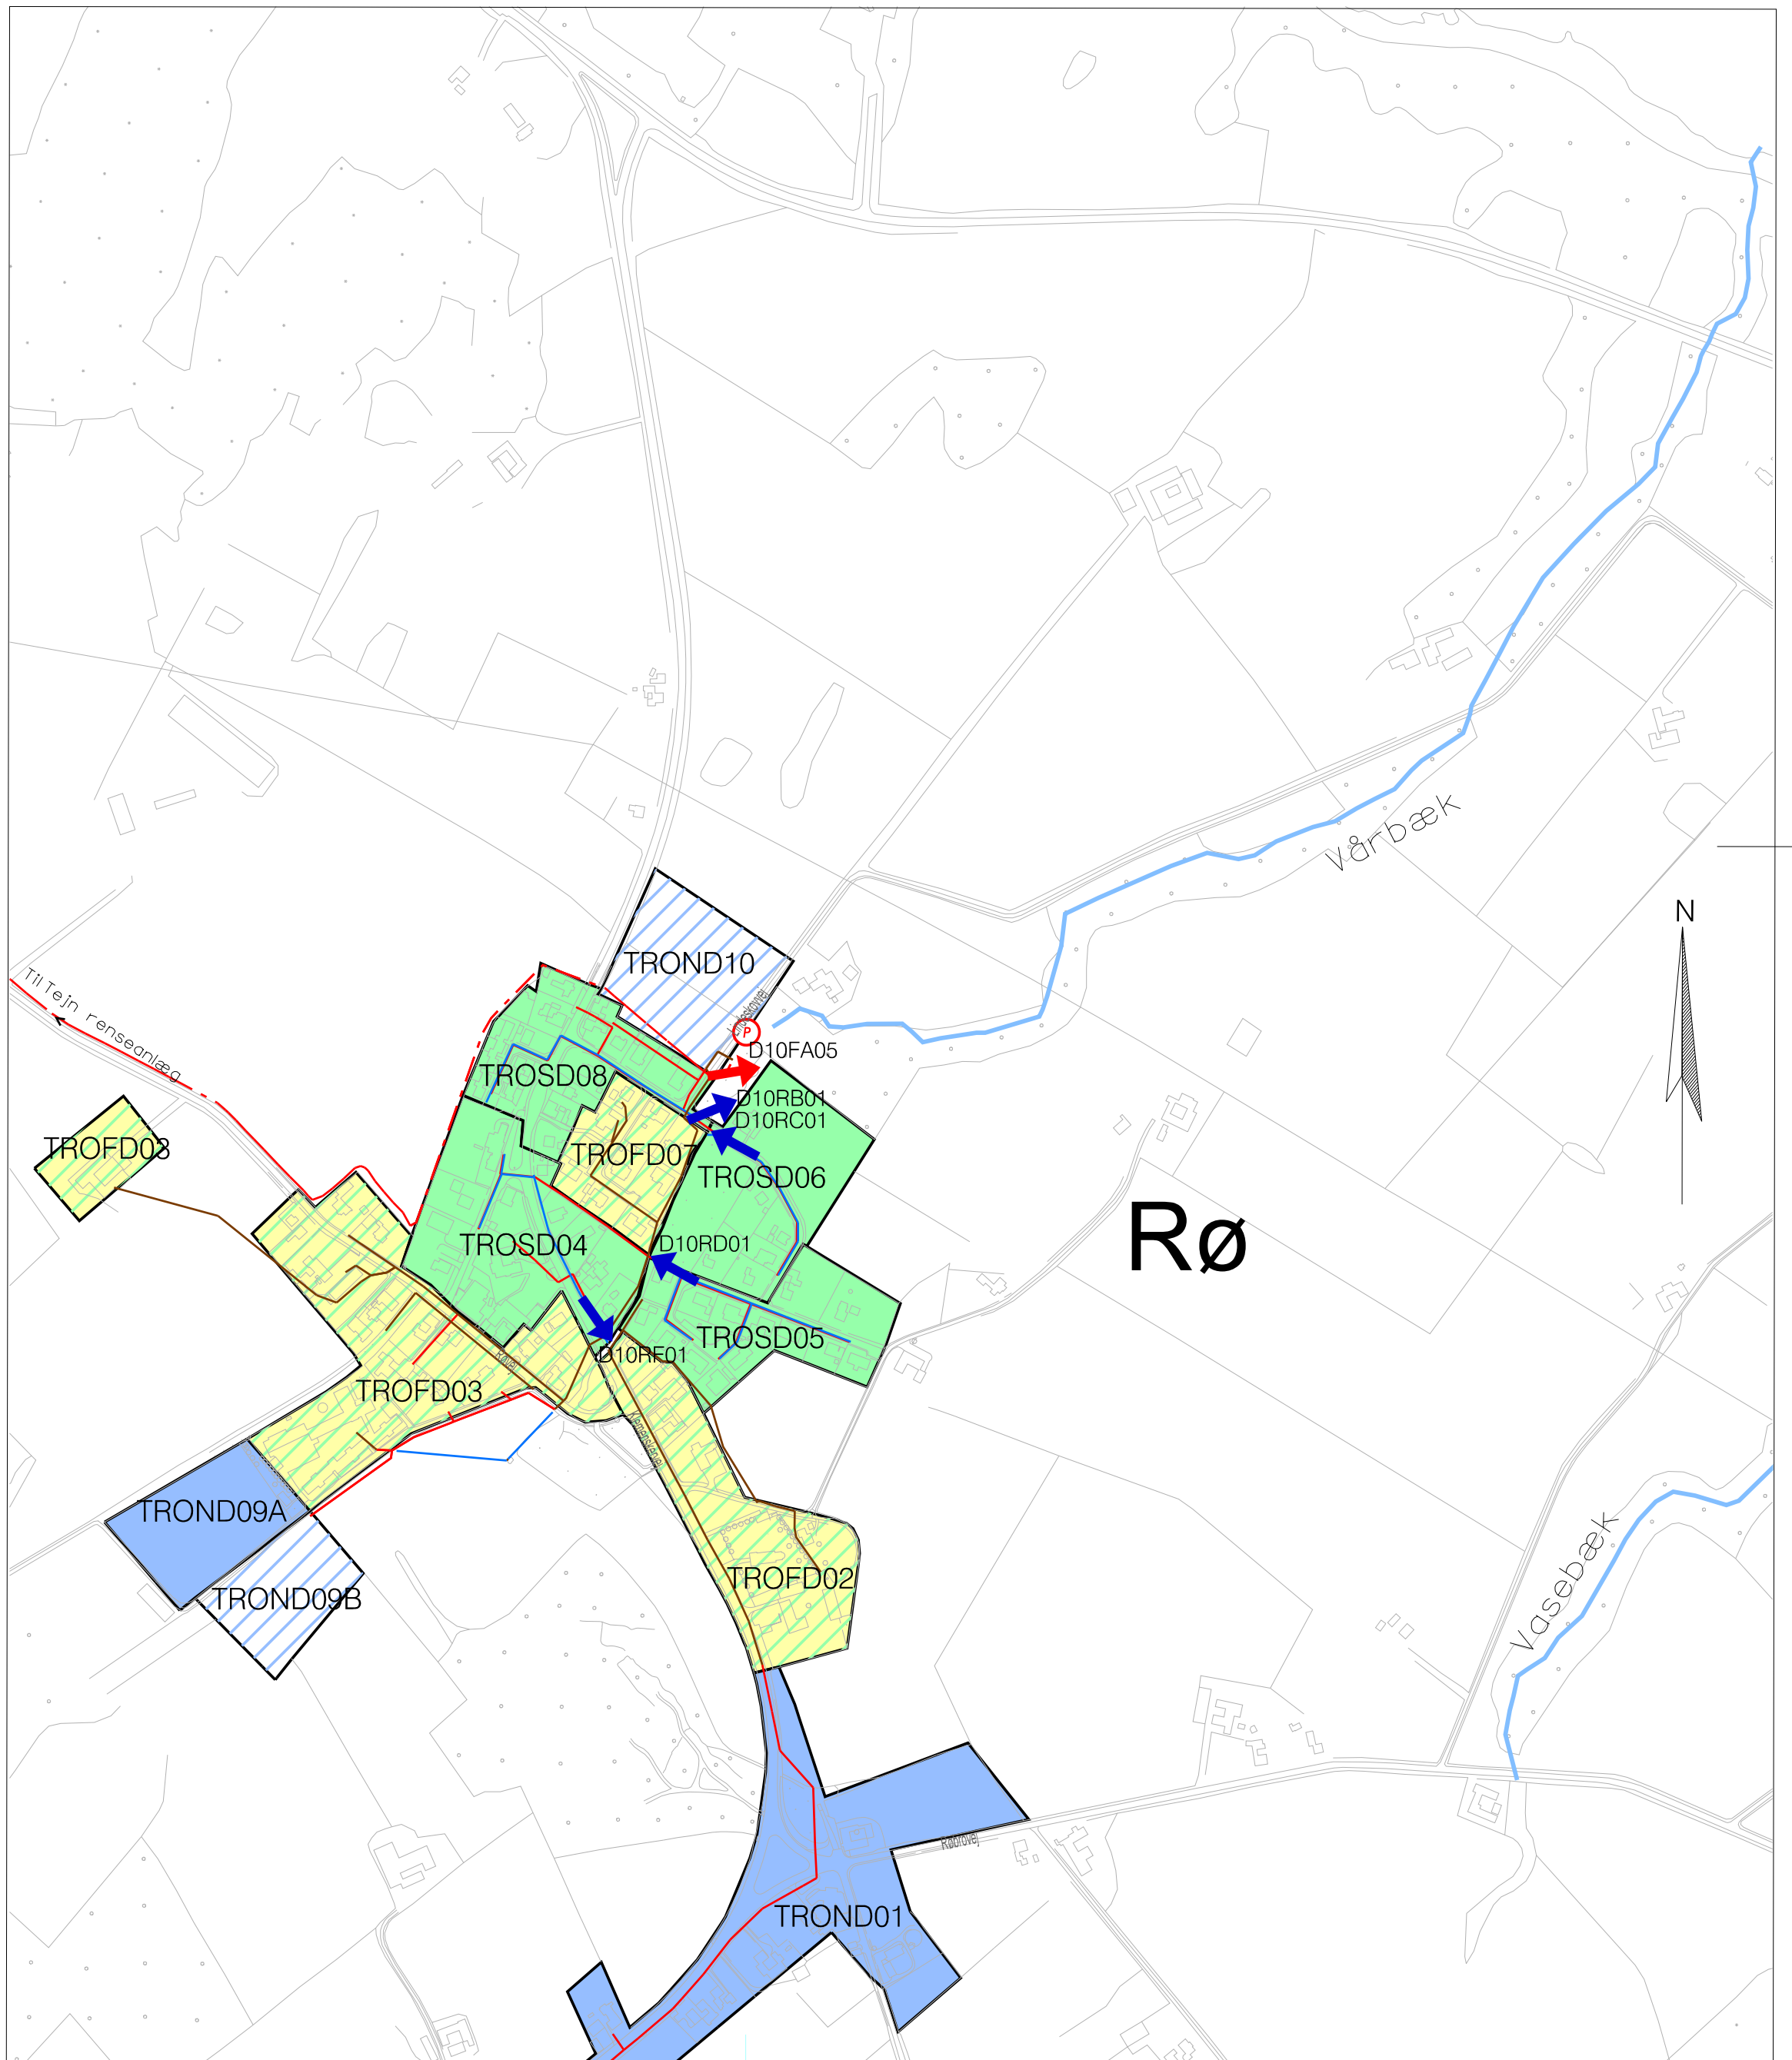



**BORNHOLMS**  
REGIONSKOMMUNE

Skovløkken 4, Tejn  
3770 Allinge  
Telefon: 56 92 00 00  
E-mail: post@brk.dk

---

Sag

Spildevandsplan 2014 - 2021

Emne

Rø

Sagsnr.

363 1100162

Målforhold	Kotesystem
1:5000	DVR90

---

Dato	Projektleder	Projekteret	Tegnet	Kontrol	Godkendt	Tegn. nr.	Rev.
01.11.2014	MAGR	MAGR	UAND	NIRA	JLHA	1H1-1-107	A


---

ORBICON A/S  
Ringstedvej 20 DK - 4000 Roskilde

Telefon: 46 30 03 10  
E-mail: info@orbicon.dk



# Gudhjem

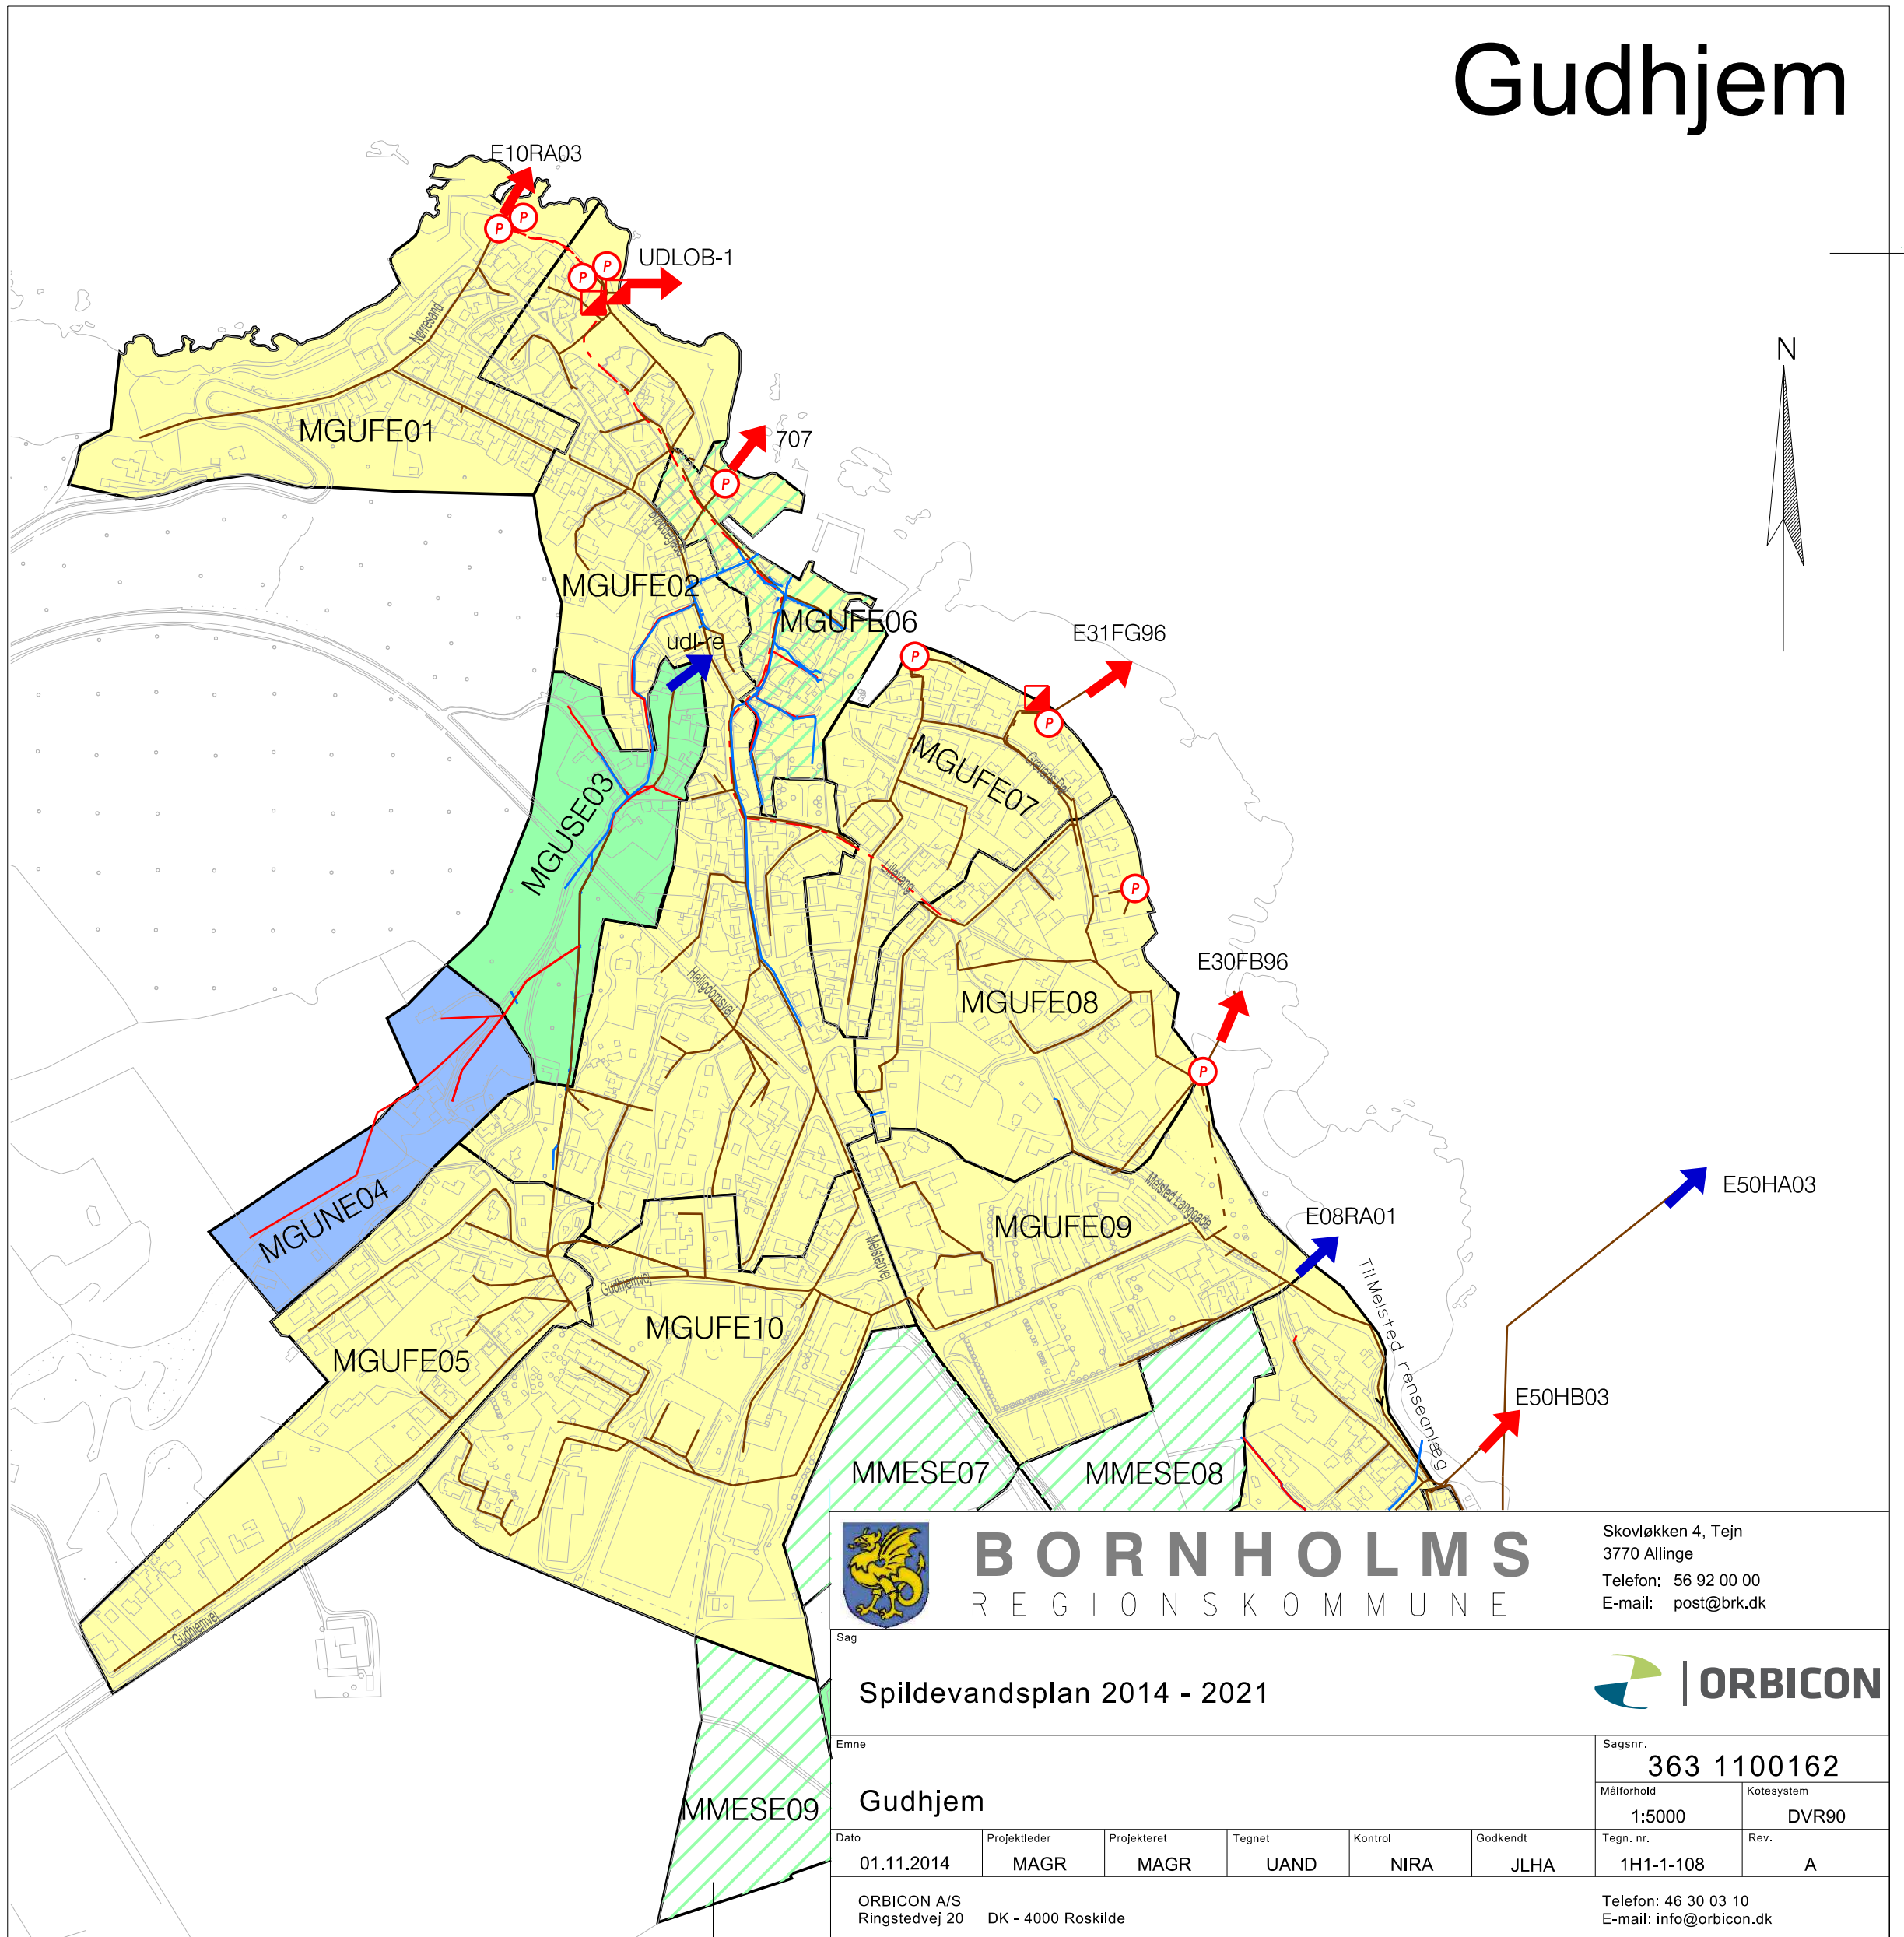

**BORNHOLMS**  
REGIONSKOMMUNE

Skovløkken 4, Tejn  
3770 Allinge  
Telefon: 56 92 00 00  
E-mail: post@brk.dk

Sag

Spildevandsplan 2014 - 2021



Emne

Gudhjem

Sagsnr.

363 1100162

Målforhold  
1:5000

Kotesystem  
DVR90

Dato

01.11.2014

Projektleder

MAGR

Projekteret

MAGR

Tegnet

UAND

Kontrol

NIRA

Godkendt

JLHA

Tegn. nr.

1H1-1-108

Rev.


A

ORBICON A/S  
Ringstedvej 20 DK - 4000 Roskilde

Telefon: 46 30 03 10  
E-mail: info@orbicon.dk




# Melsted

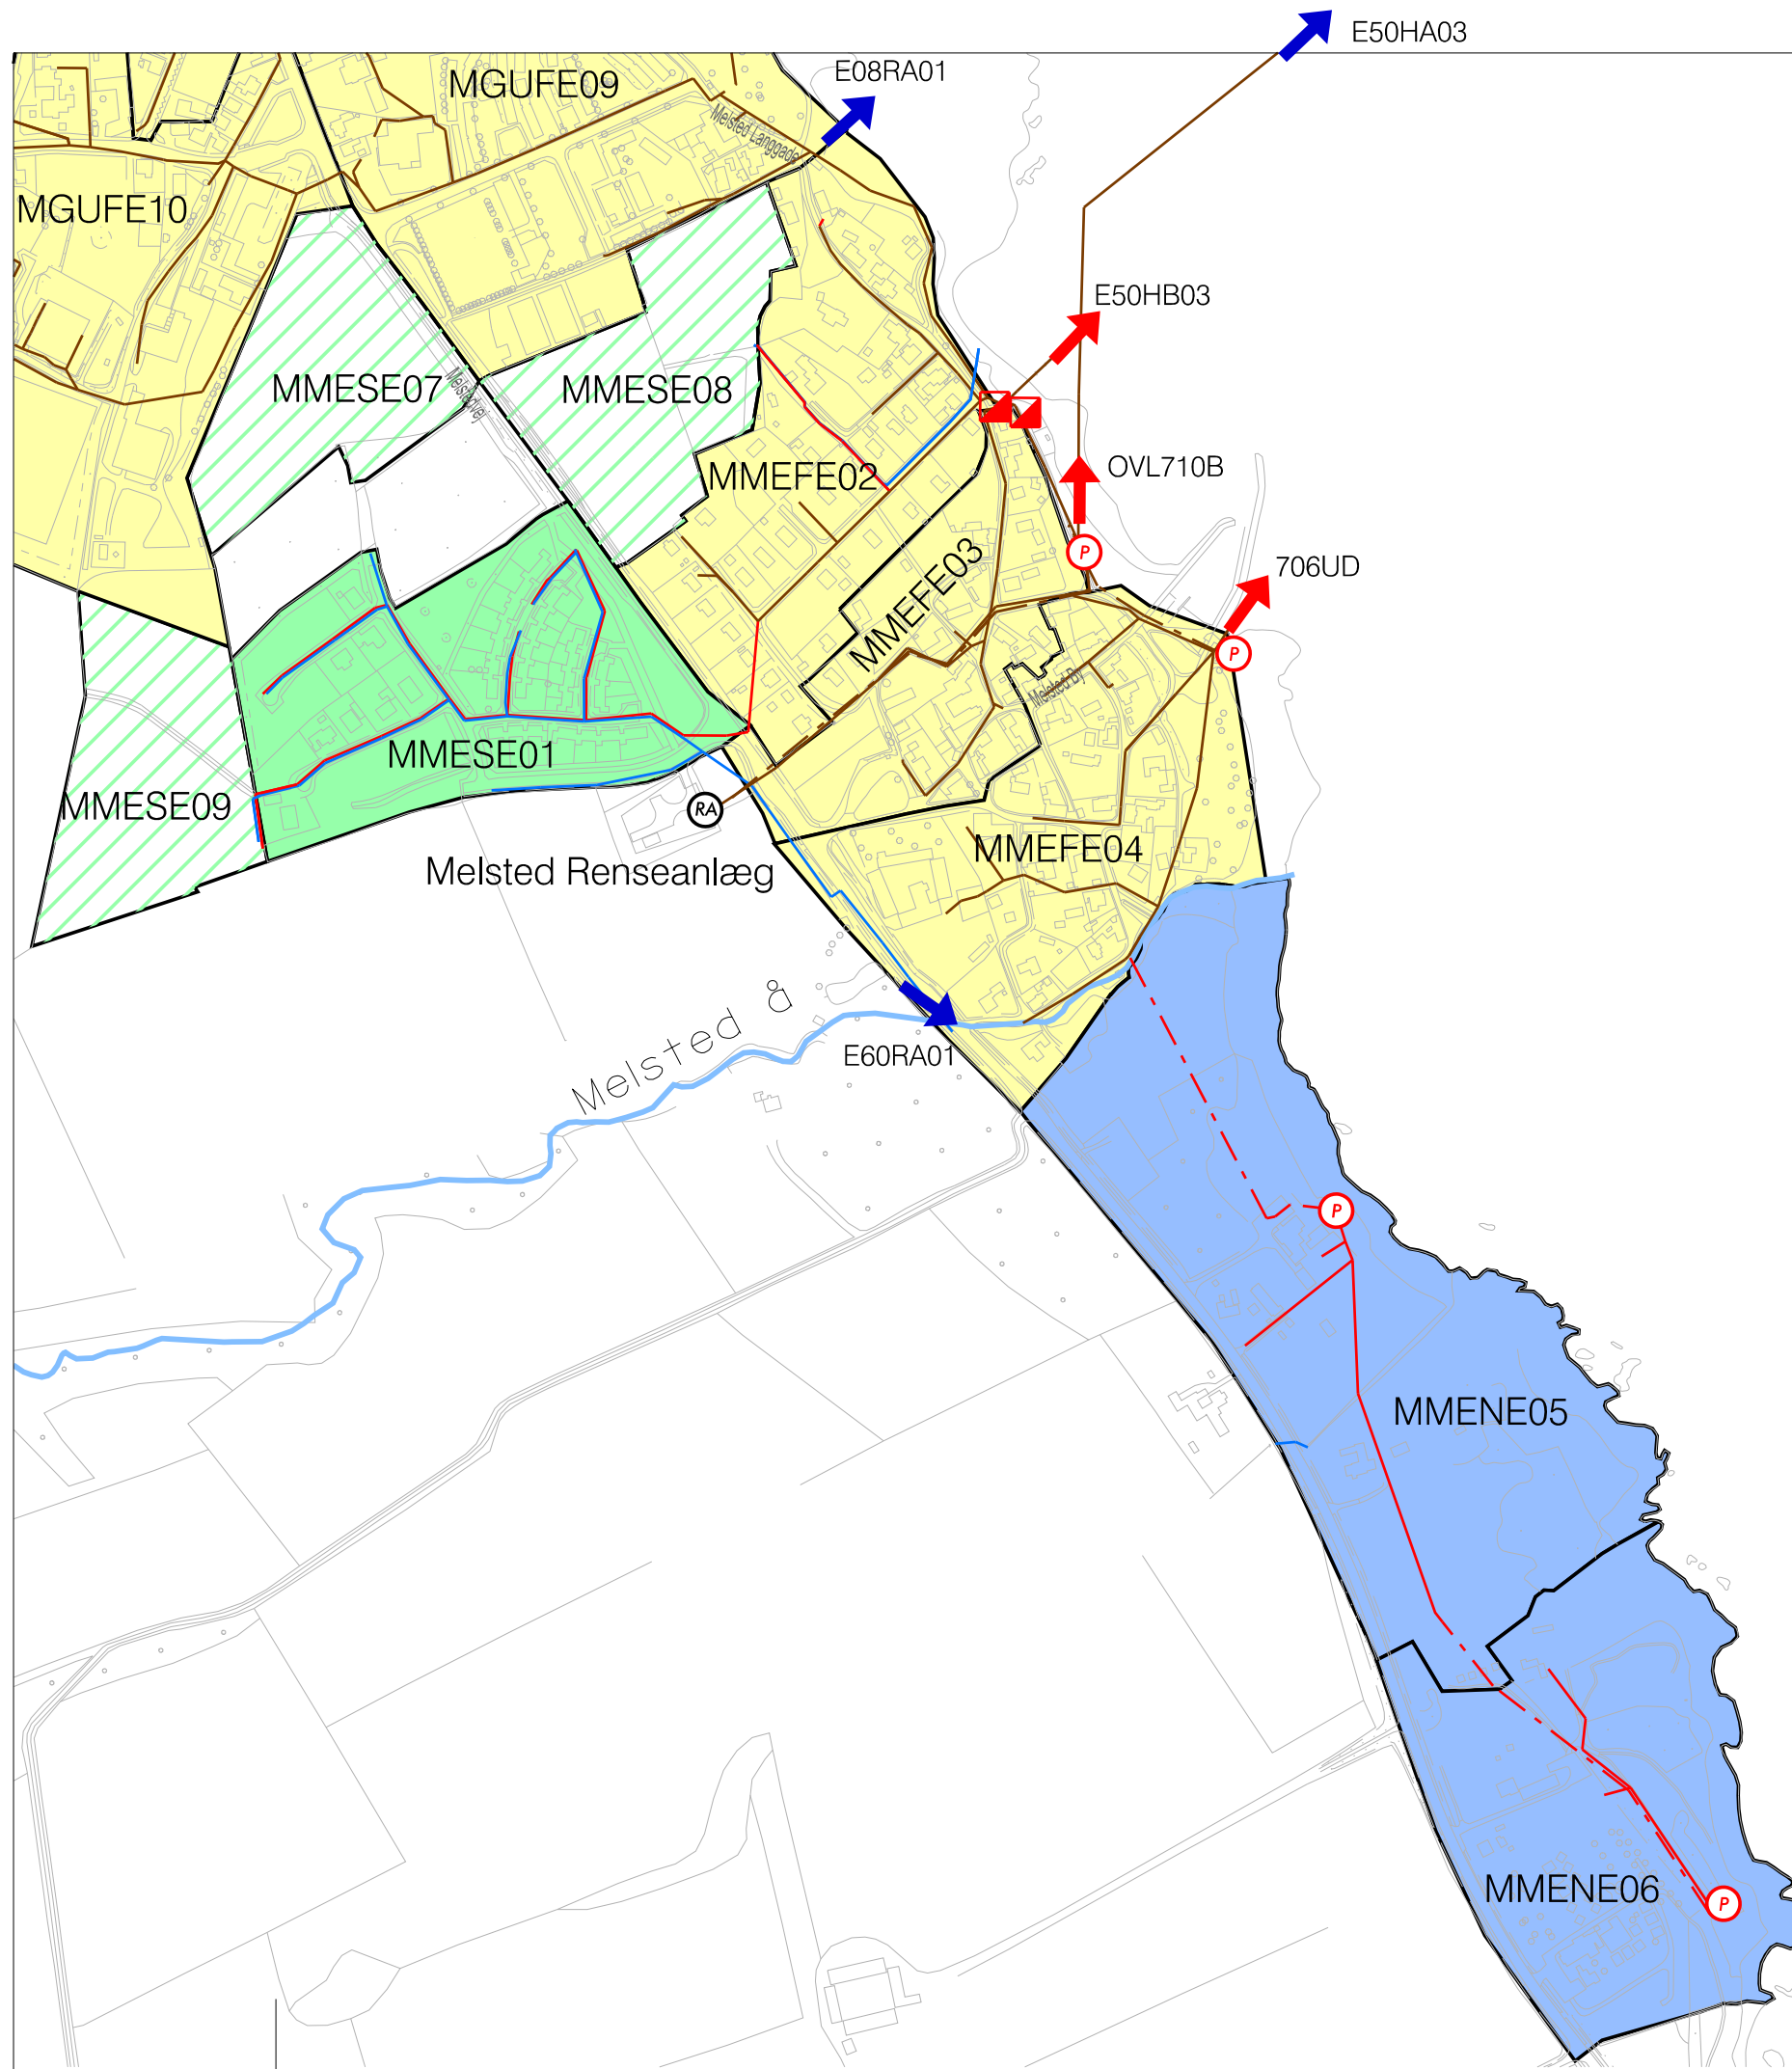

 <b>BORNHOLMS</b> REGIONSKOMMUNE		Skovløkken 4, Tejn 3770 Allinge Telefon: 56 92 00 00 E-mail: post@brk.dk	
Sag <b>Spildevandsplan 2014 - 2021</b>			
Emne <b>Melsted</b>		Sagsnr. <b>363 1100162</b>	
		Målforshold <b>1:5000</b>	Kotesystem <b>DVR90</b>
Dato <b>01.11.2014</b>	Projektleder <b>MAGR</b>	Projekteret <b>MAGR</b>	Tegnet <b>UAND</b>
		Kontrol <b>NIRA</b>	Godkendt <b>JLHA</b>
		Tegn. nr. <b>1H1-1-109</b>	Rev. <b>A</b>
ORBICON A/S Ringstedvej 20 DK - 4000 Roskilde		Telefon: 46 30 03 10 E-mail: info@orbicon.dk	

# Østerlars

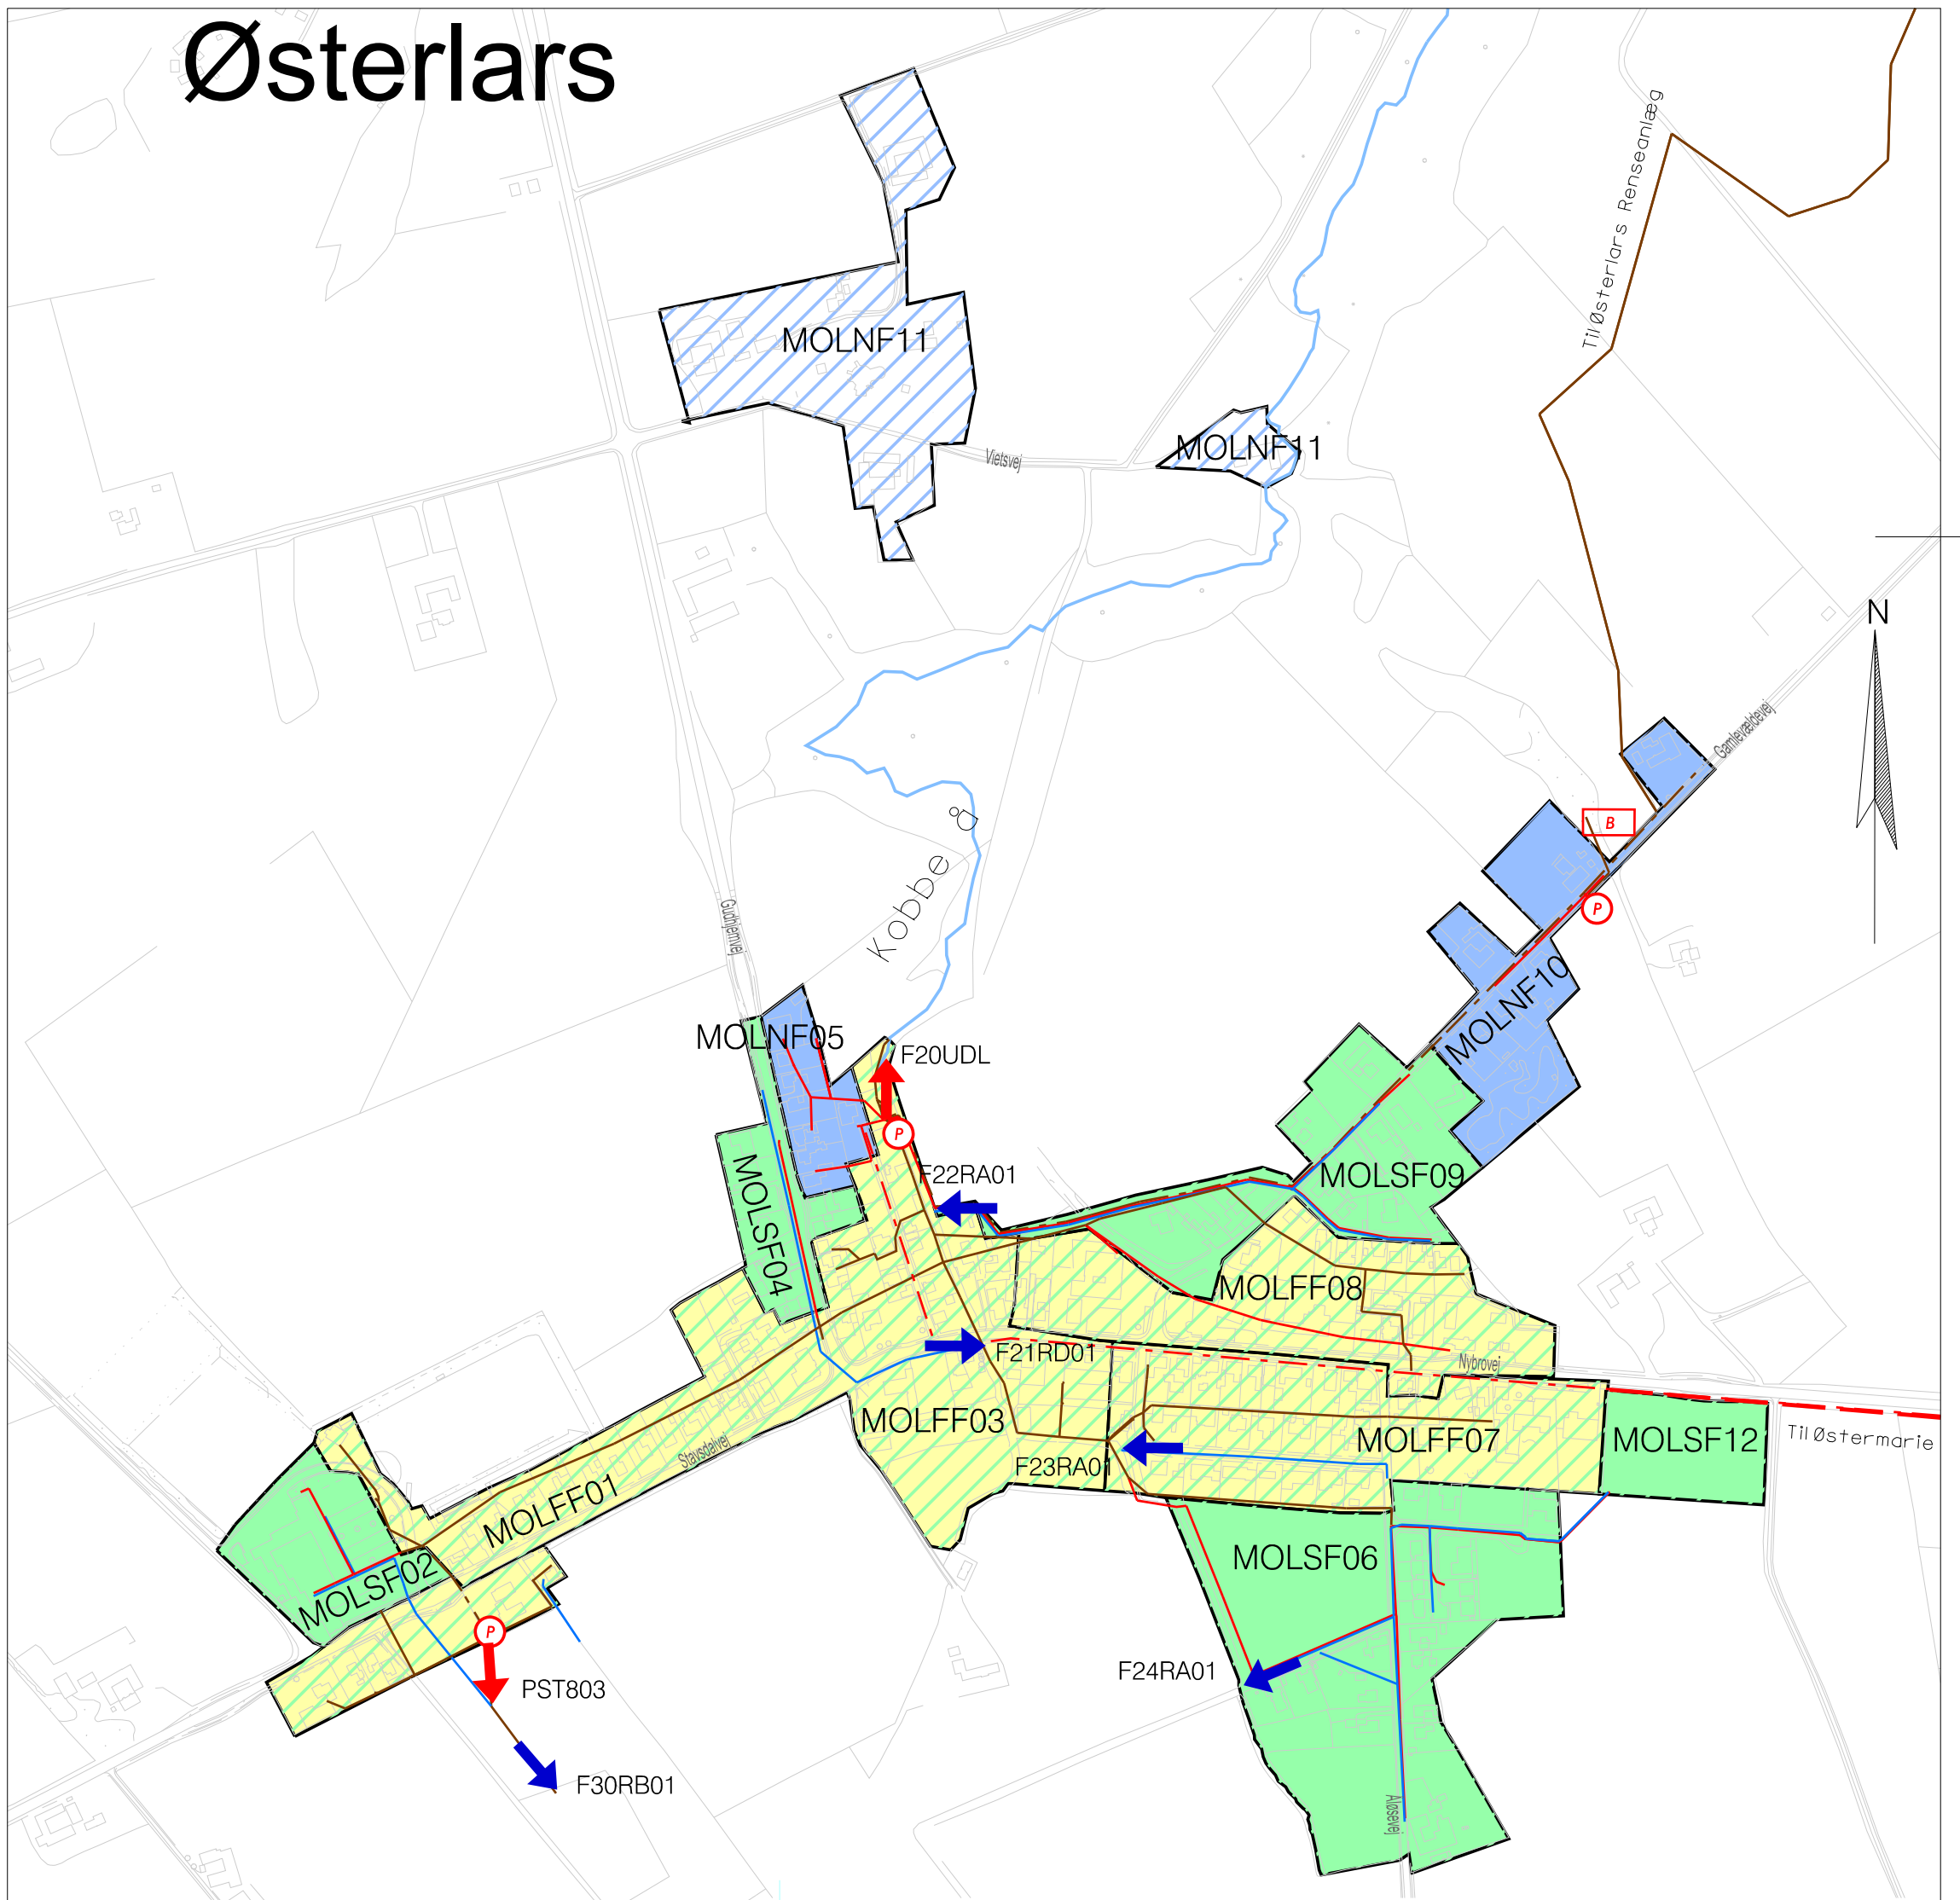

**BORNHOLMS**  
REGIONSKOMMUNE

Skovløkken 4, Tejn  
3770 Allinge  
Telefon: 56 92 00 00  
E-mail: post@brk.dk

Sag

Spildevandsplan 2014 - 2021



Emne

Østerlars

Sagsnr.

363 1100162

Målforhold

1:5000

Kotesystem

DVR90

Dato

01.11.2014

Projektleder

MAGR

Projekteret

MAGR

Tegnet

UAND

Kontrol

NIRA

Godkendt

JLHA

Tegn. nr.

1H1-1-110

Rev.


A



ORBICON A/S  
Ringstedvej 20 DK - 4000 Roskilde

Telefon: 46 30 03 10  
E-mail: info@orbicon.dk

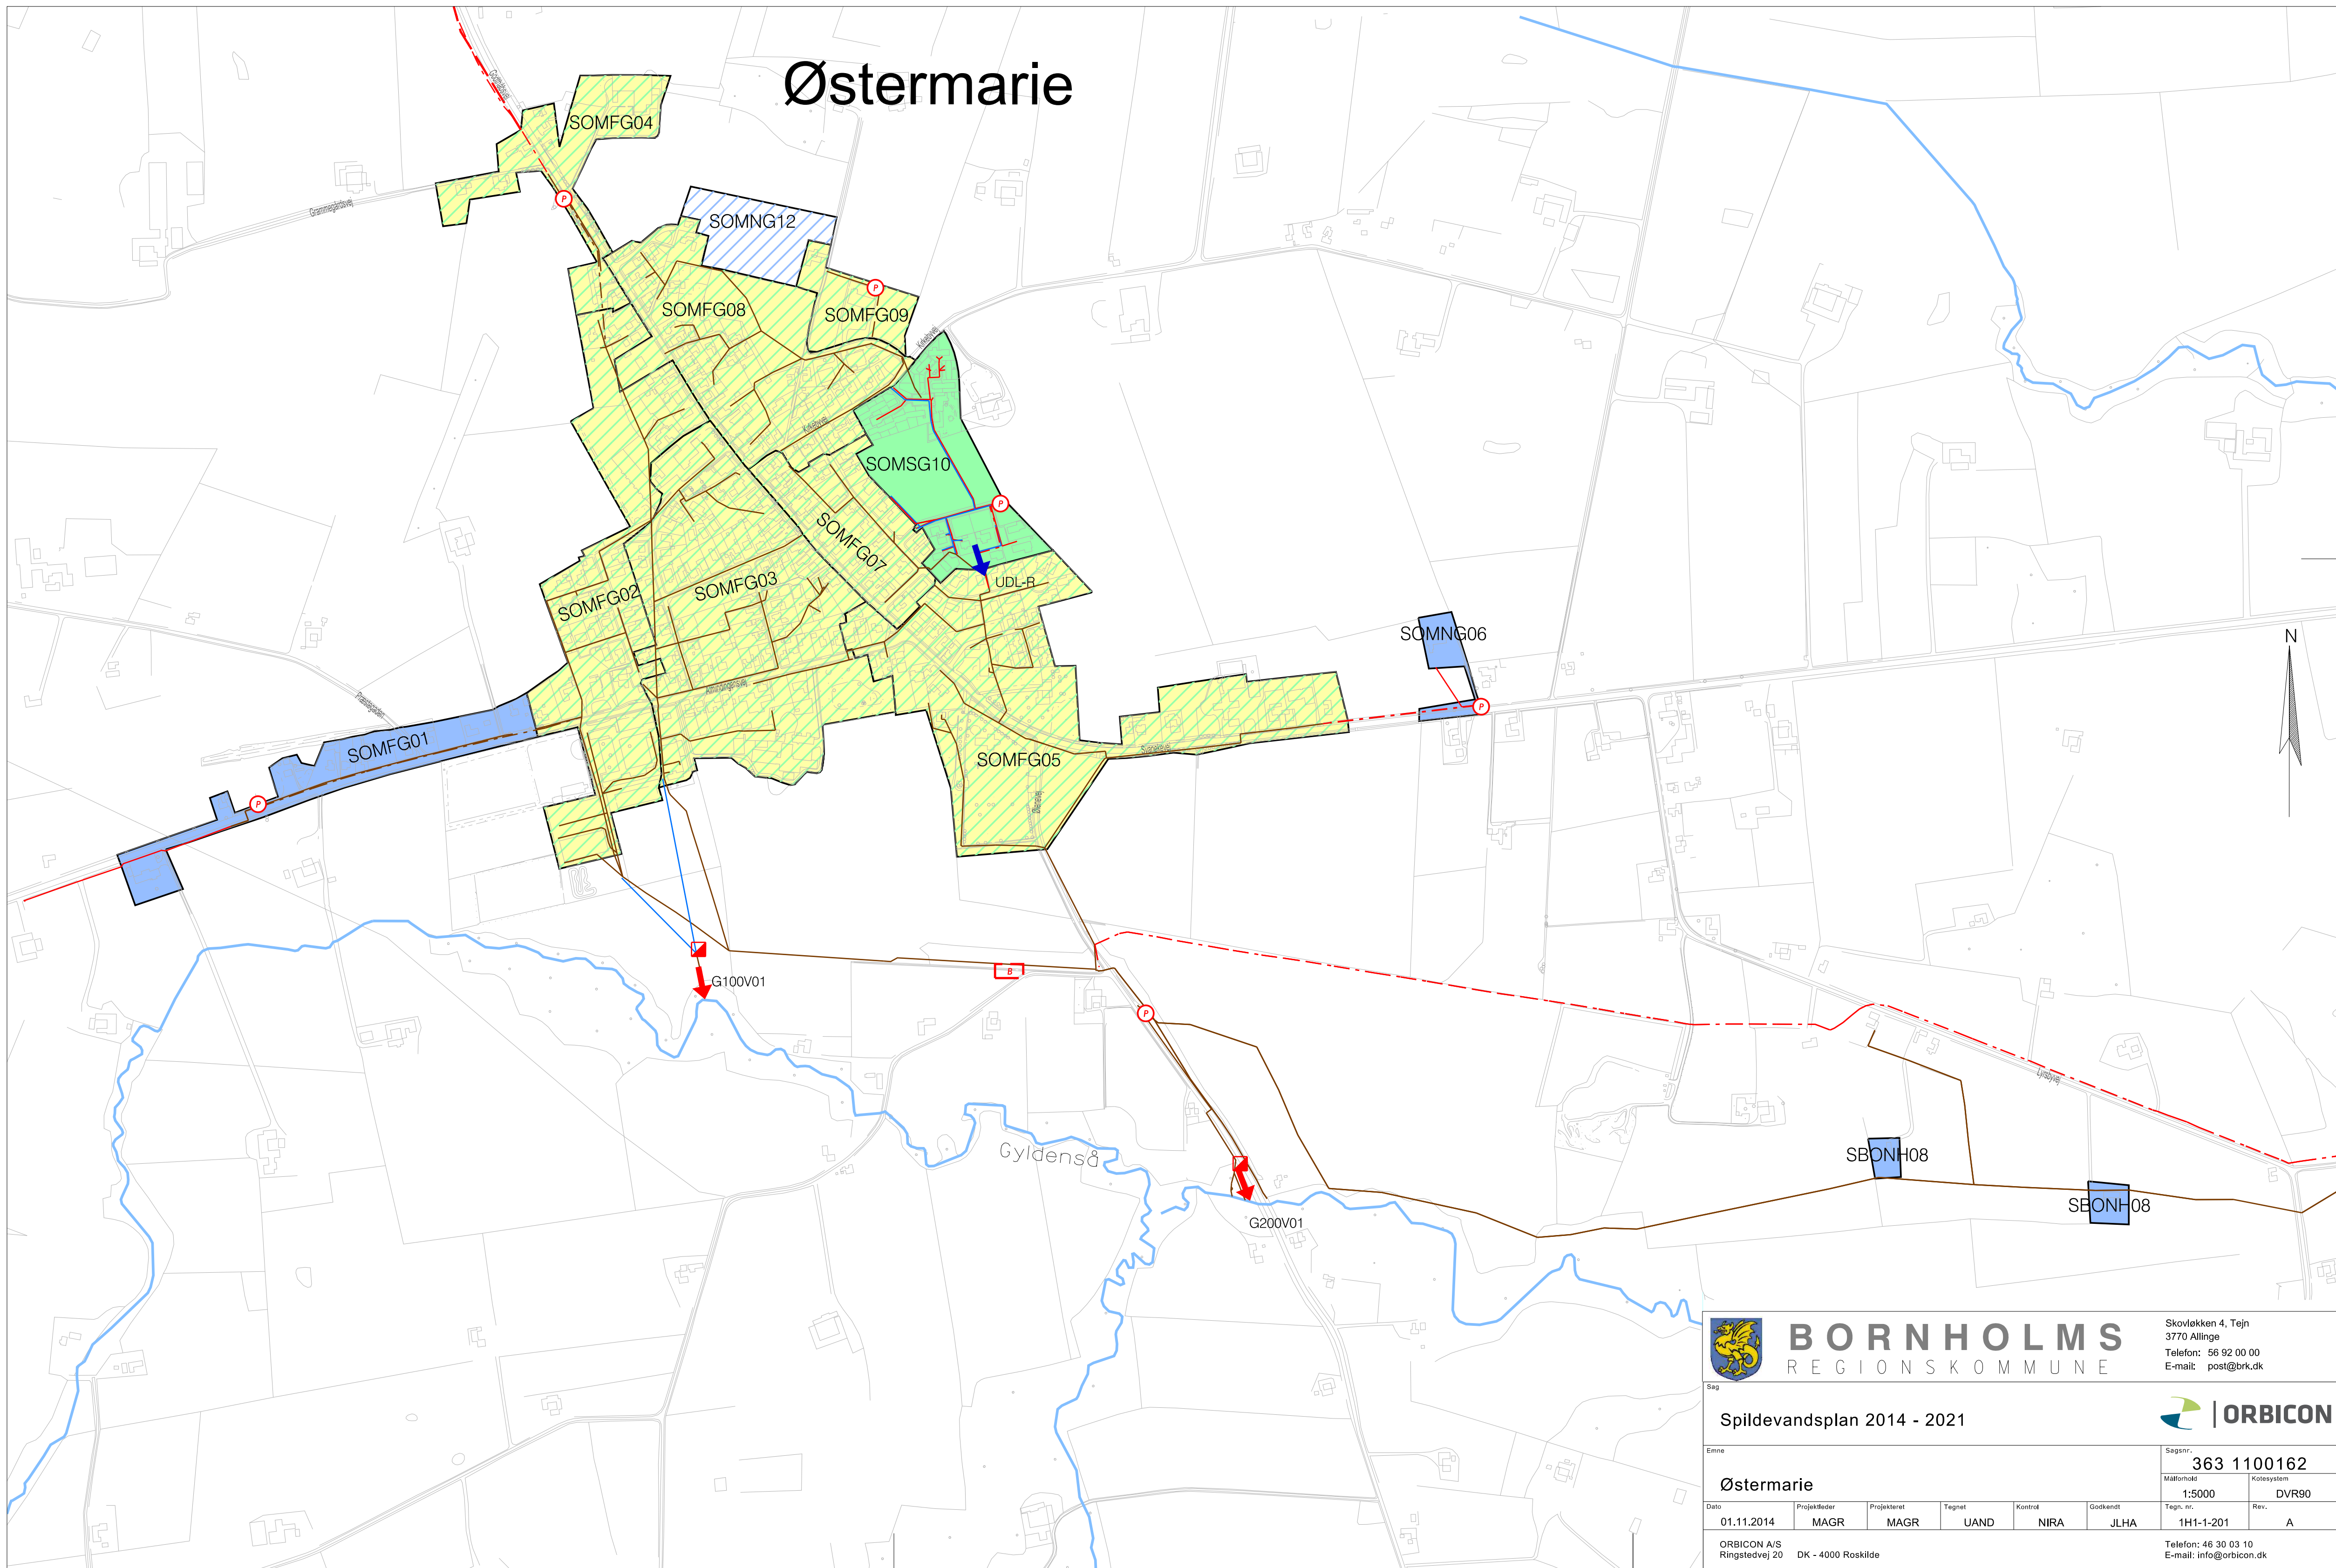


# Østermarie





 <b>BORNHOLMS</b> REGIONSKOMMUNE		Skovlækken 4, Tejn 3770 Allinge Telefon: 56 92 00 00 E-mail: post@brk.dk	
Sag <b>Østermarie</b>		 <b>ORBICON</b>	
Emne <b>Østermarie</b>		Sagsnr. <b>363 1100162</b>	
Målfølede <b>1:5000</b>		Købesystem <b>DVR90</b>	
Dato <b>01.11.2014</b>	Projektleder <b>MAGR</b>	Projekteret <b>MAGR</b>	Tegnet <b>UAND</b>
			Kontrol <b>NIRA</b>
			Godkendt <b>JLHA</b>
ORBICON A/S Ringstedvej 20 DK - 4000 Roskilde		Telefon: 46 30 03 10 E-mail: info@orbicon.dk	

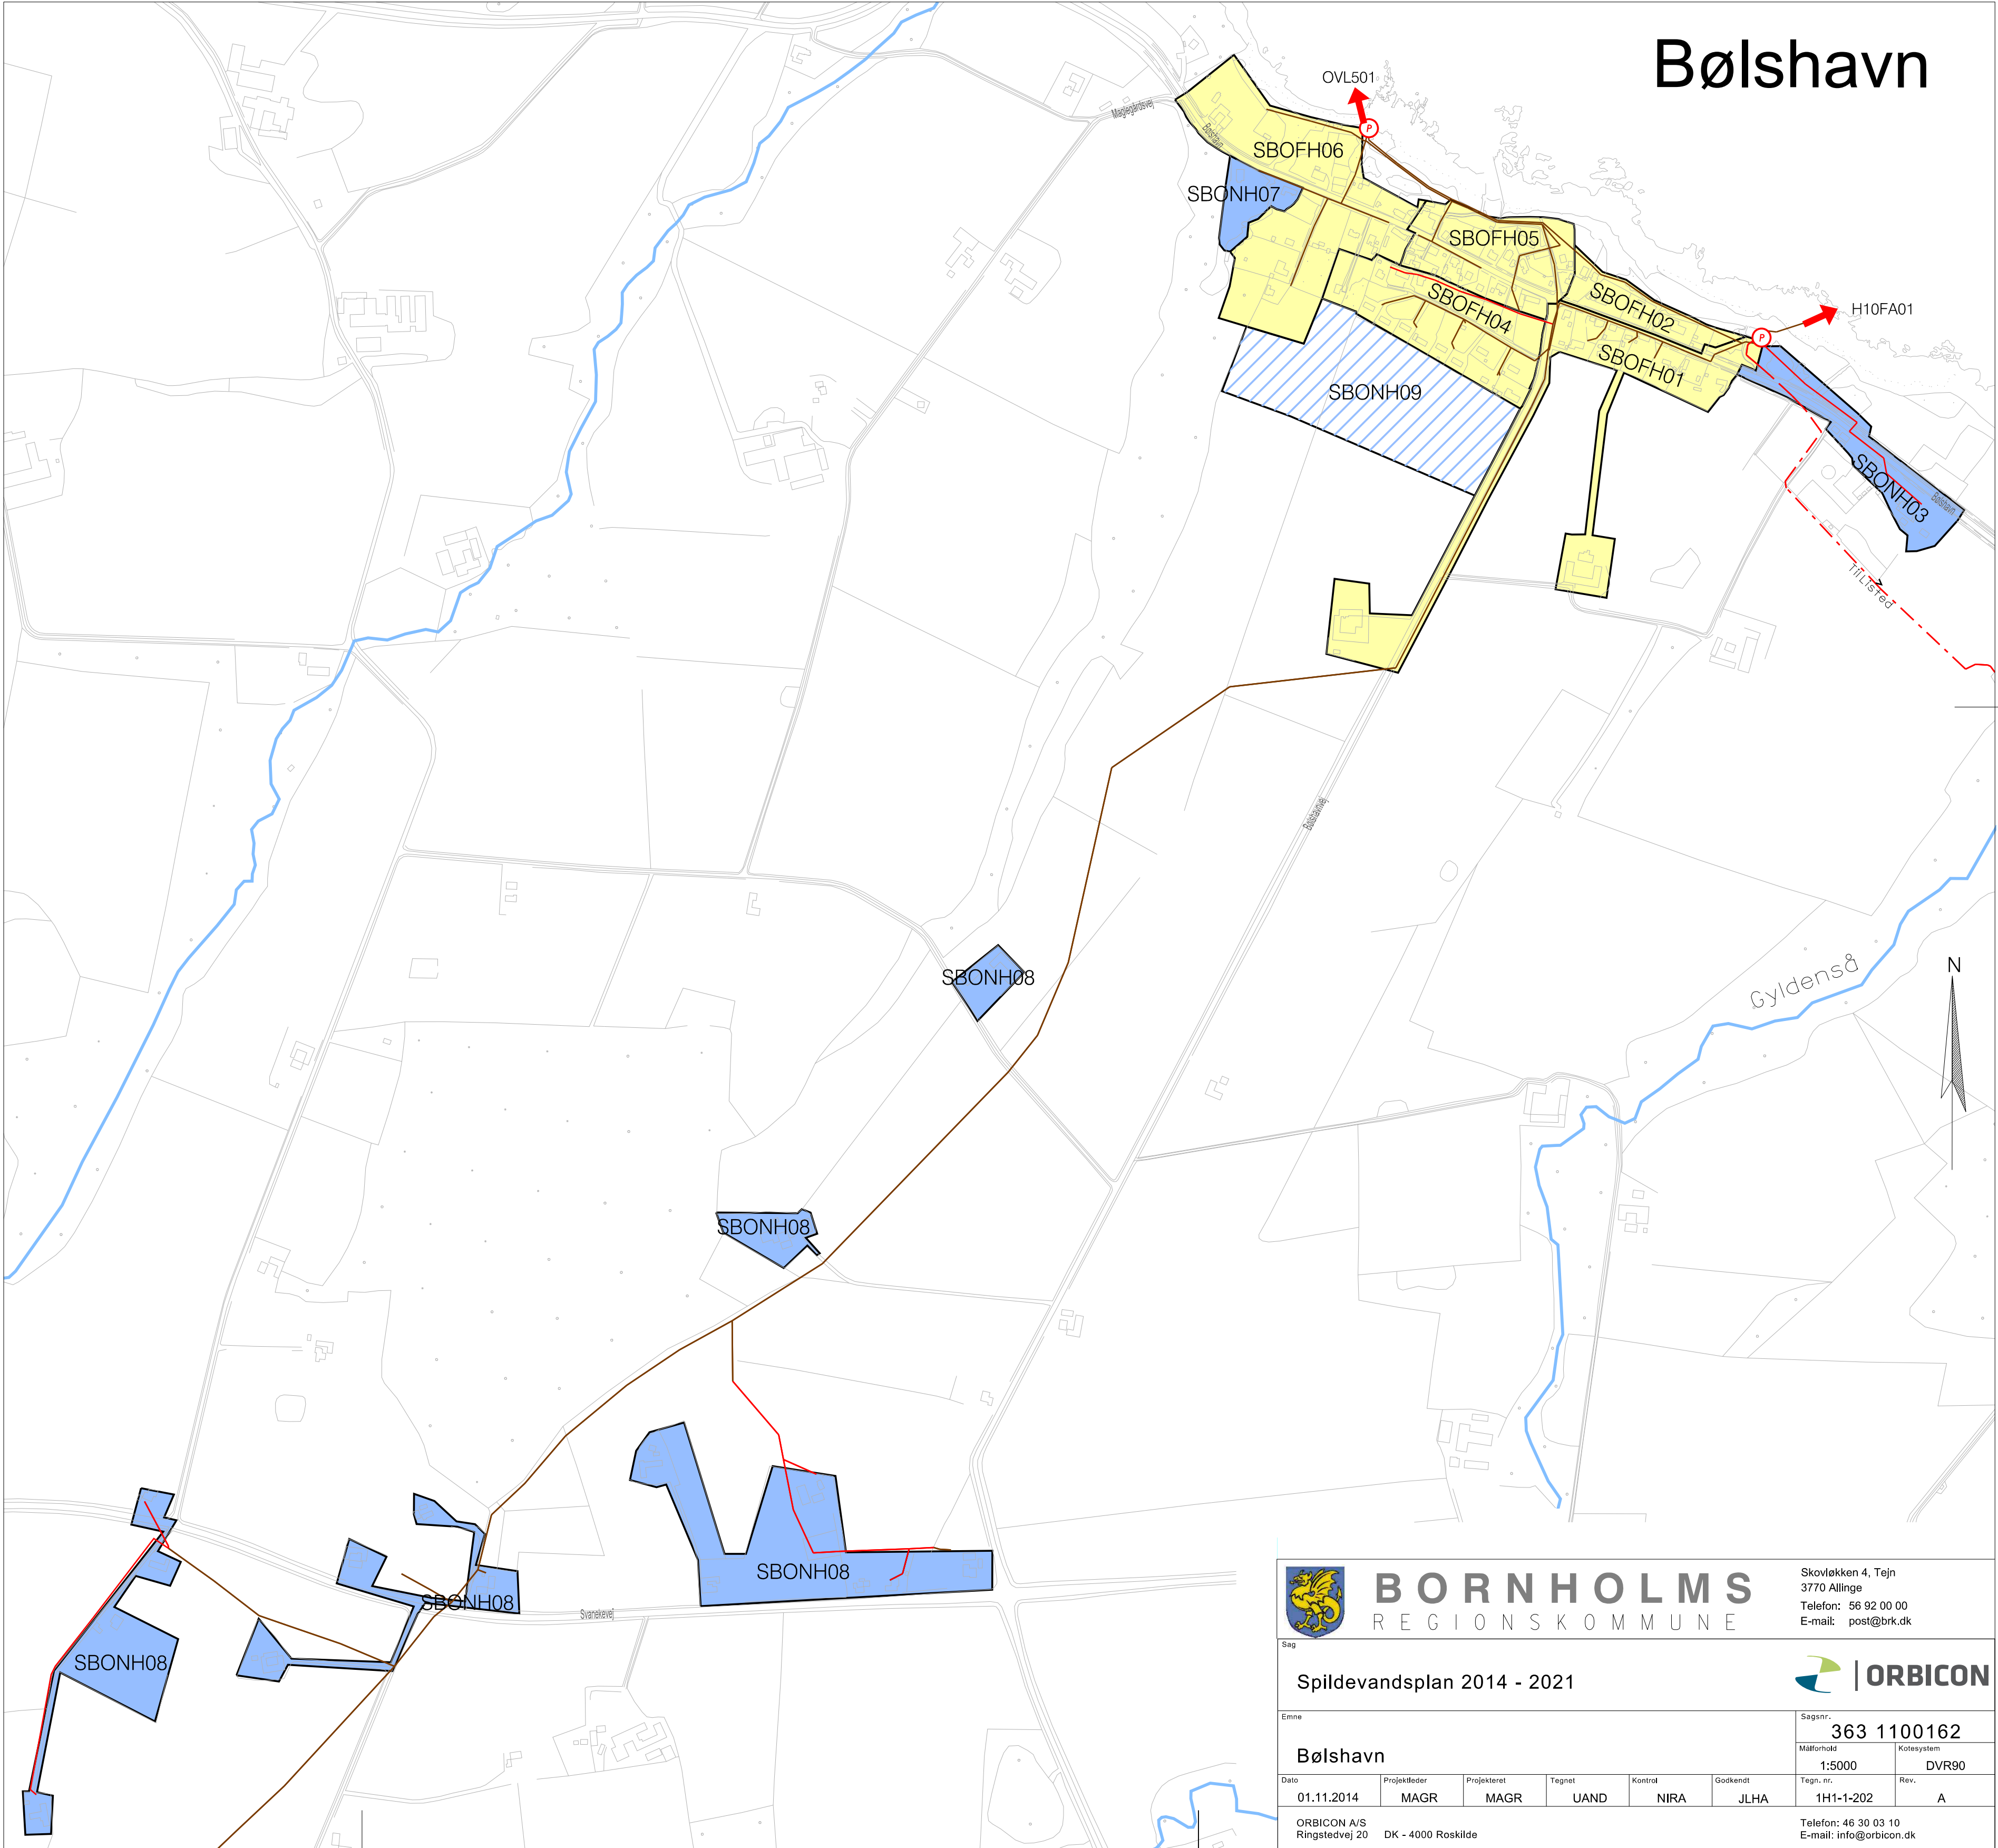


# Bølshavn



 <b>BORNHOLMS</b> REGIONSKOMMUNE		Skovløkken 4, Tejn 3770 Allinge Telefon: 56 92 00 00 E-mail: post@brk.dk			
Sag <b>Spildevandsplan 2014 - 2021</b>					
Emne <b>Bølshavn</b>		Sagsnr. <b>363 1100162</b>		Målførhold <b>1:5000</b>	
Dato <b>01.11.2014</b>		Projektleder <b>MAGR</b>		Kotesystem <b>DVR90</b>	
Projektleder <b>MAGR</b>		Tegnet <b>UAND</b>		Godkendt <b>JLHA</b>	
Kontrol <b>NIRA</b>		Godkendt <b>JLHA</b>		Tegn. nr. <b>1H1-1-202</b>	
Godkendt <b>JLHA</b>		Rev. <b>A</b>		Telefon: 46 30 03 10 E-mail: info@orbicon.dk	
ORBICON A/S Ringstedvej 20 DK - 4000 Roskilde				T:\Projects\363\2011\3631100162 - Spildevandsplan\opus-bornholm\dgn\1-1-202-bolshavn.dgn	



# Listed

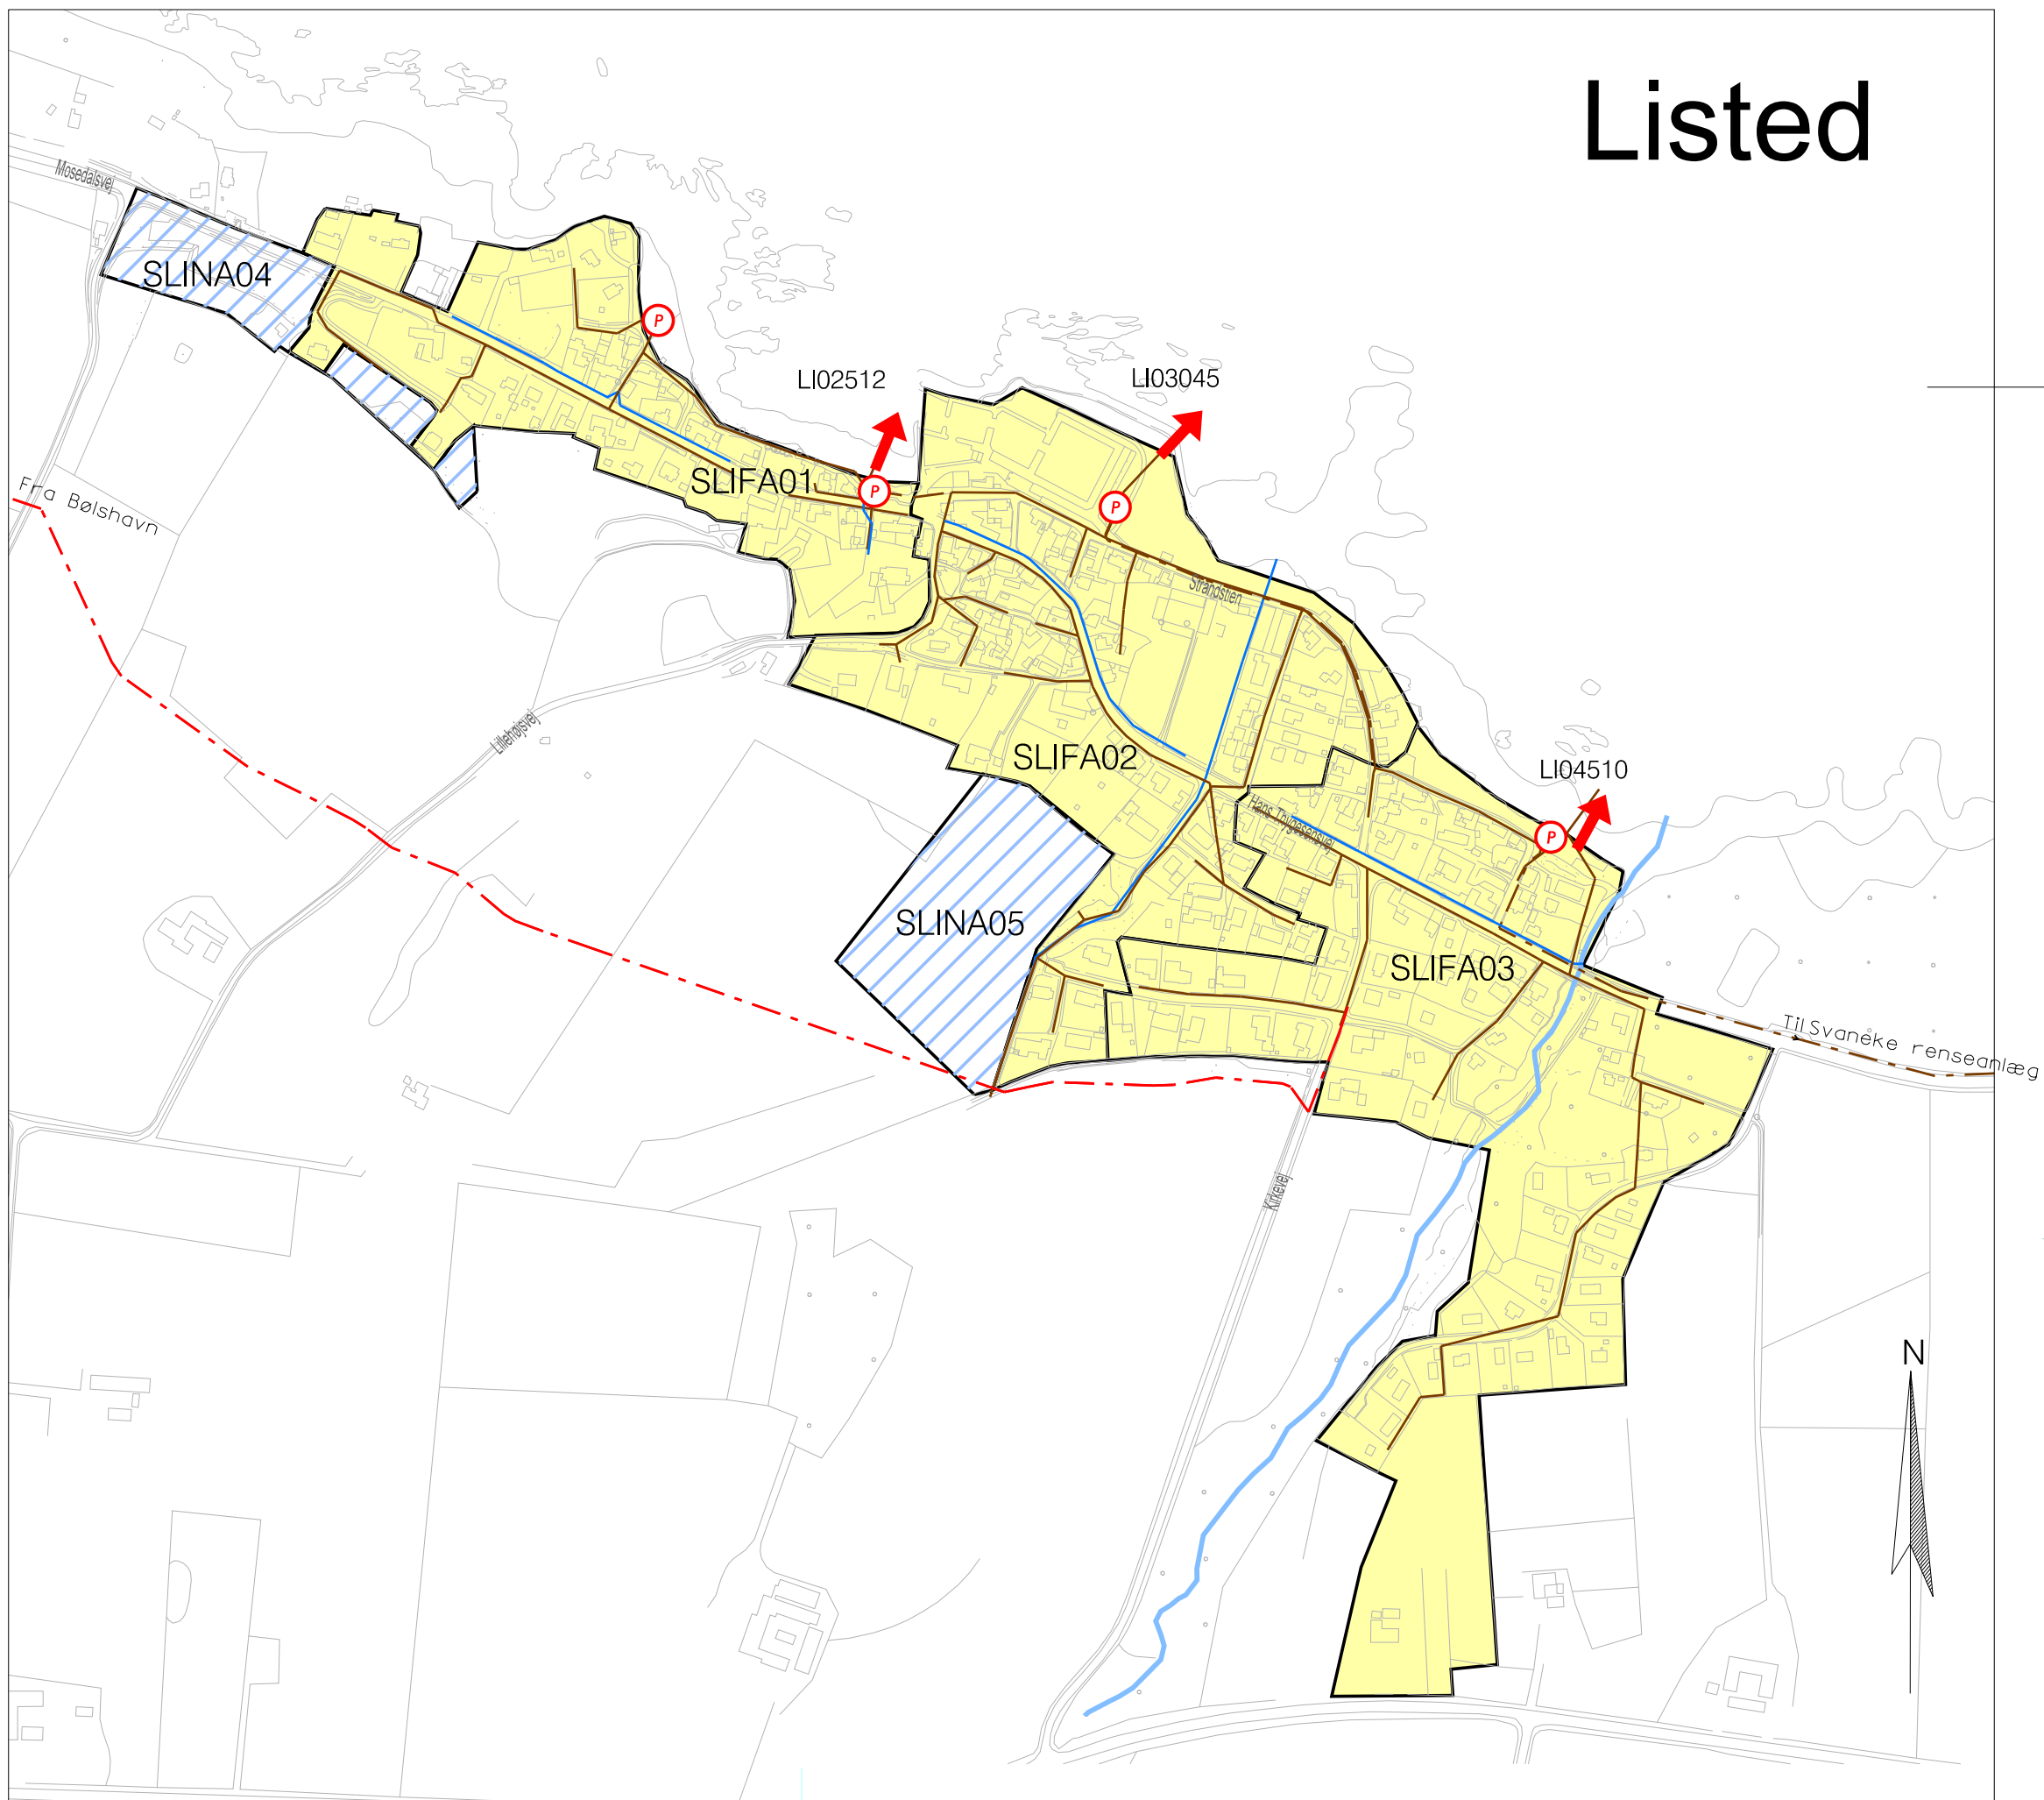

**BORNHOLMS**  
REGIONSKOMMUNE

Skovløkken 4, Tejn  
3770 Allinge  
Telefon: 56 92 00 00  
E-mail: post@brk.dk

Sag

Spildevandsplan 2014 - 2021



Emne

Listed

Sagsnr.

363 1100162

Målforhold

1:5000

Kotesystem

DVR90

Dato

01.11.2014

Projektleder

MAGR

Projekteret

MAGR

Tegnet

UAND

Kontrol

NIRA

Godkendt

JLHA

Tegn. nr.

1H1-1-203

Rev.

A

ORBICON A/S  
Ringstedvej 20 DK - 4000 Roskilde


Telefon: 46 30 03 10  
E-mail: info@orbicon.dk







# Ibsker

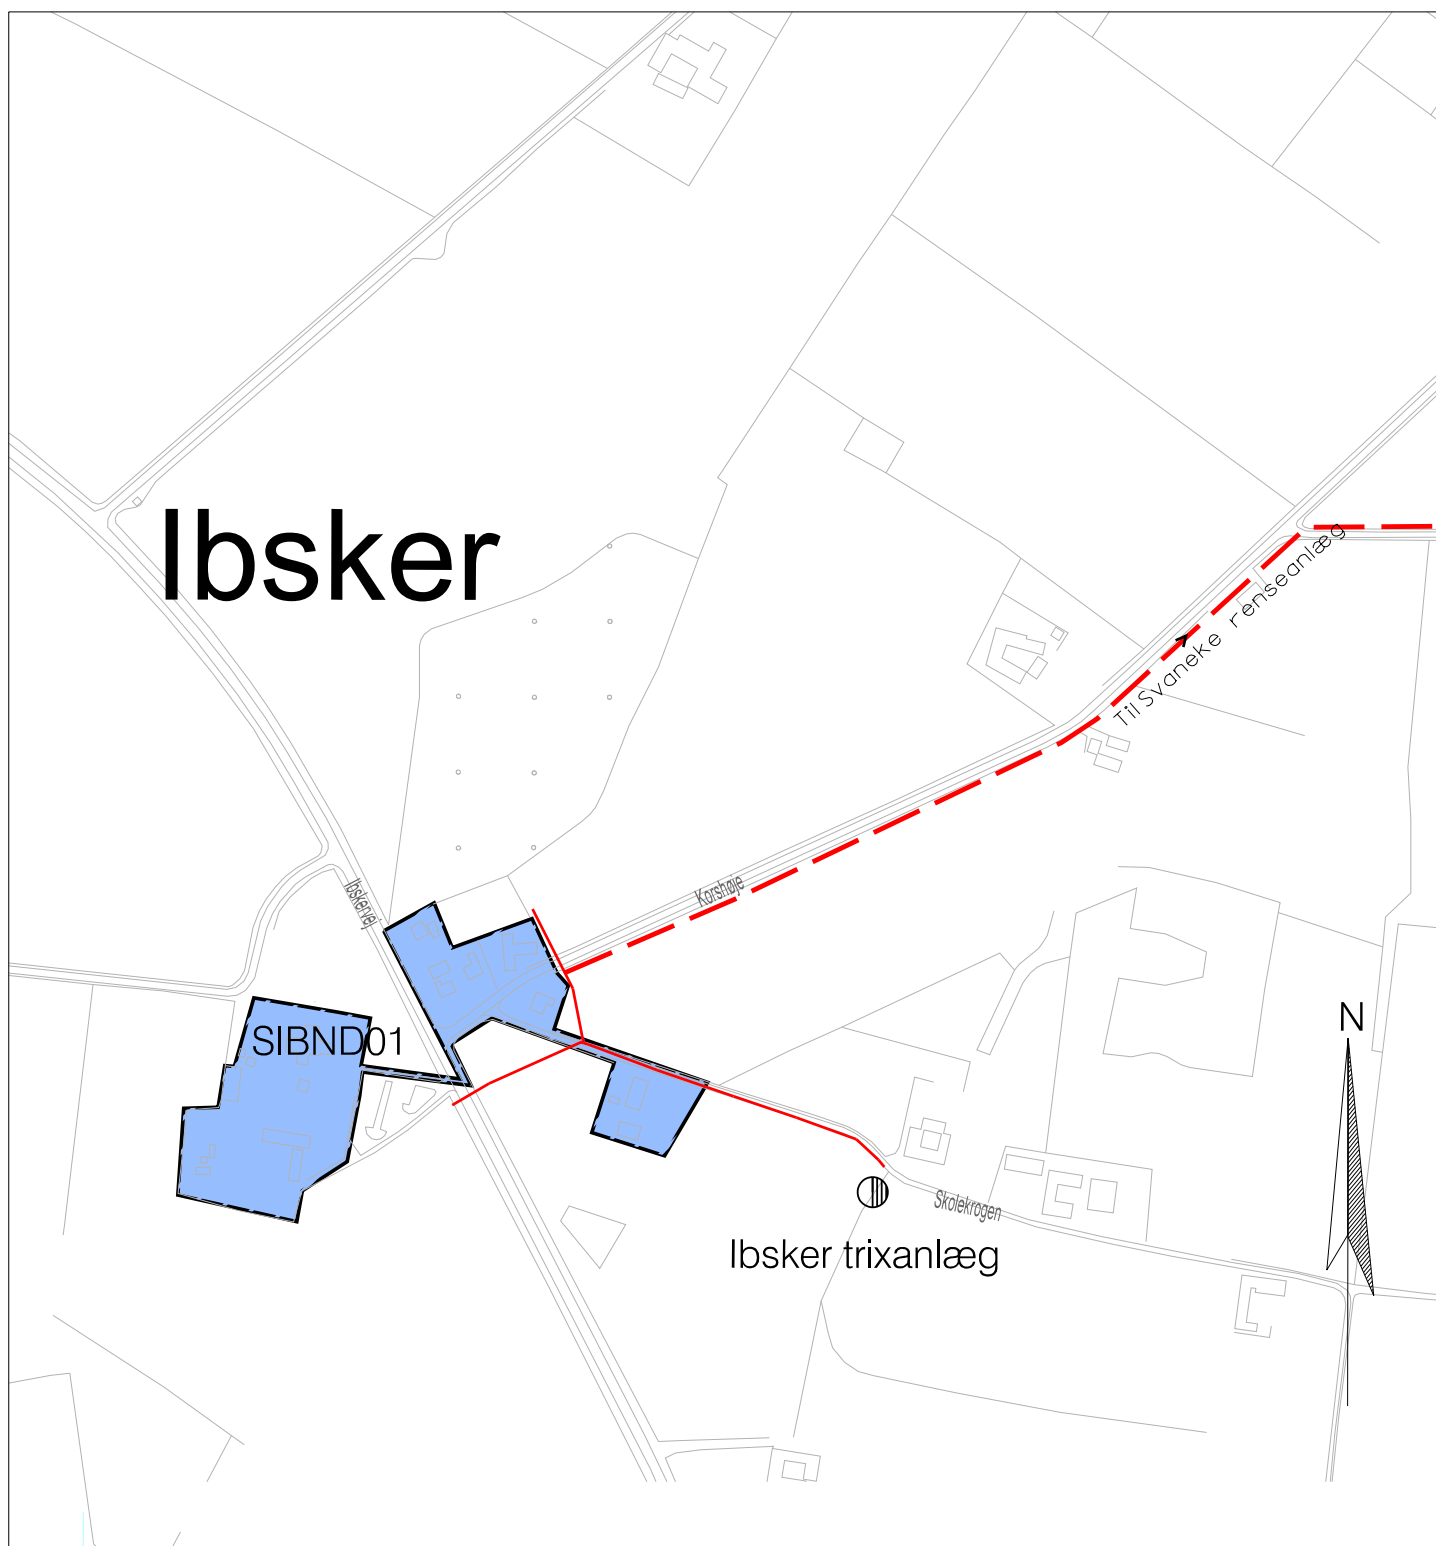

**BORNHOLMS**  
R E G I O N S K O M M U N E

Skovløkken 4, Tejn  
3770 Allinge  
Telefon: 56 92 00 00  
E-mail: post@brk.dk

Sag

Spildevandsplan 2014 - 2021



Emne

Ibsker

Sagsnr.

363 1100162

Målførhold

1:5000

Kotesystem

DVR90

Dato

01.11.2014

Projektleder

MAGR

Projekteret

MAGR

Tegnet

UAND

Kontrol

NIRA

Godkendt

JLHA

Tegn. nr.

1H1-1-205



Rev.

A

ORBICON A/S  
Ringstedvej 20 DK - 4000 Roskilde

Telefon: 46 30 03 10  
E-mail: info@orbicon.dk

# Årsdale

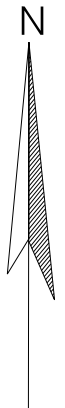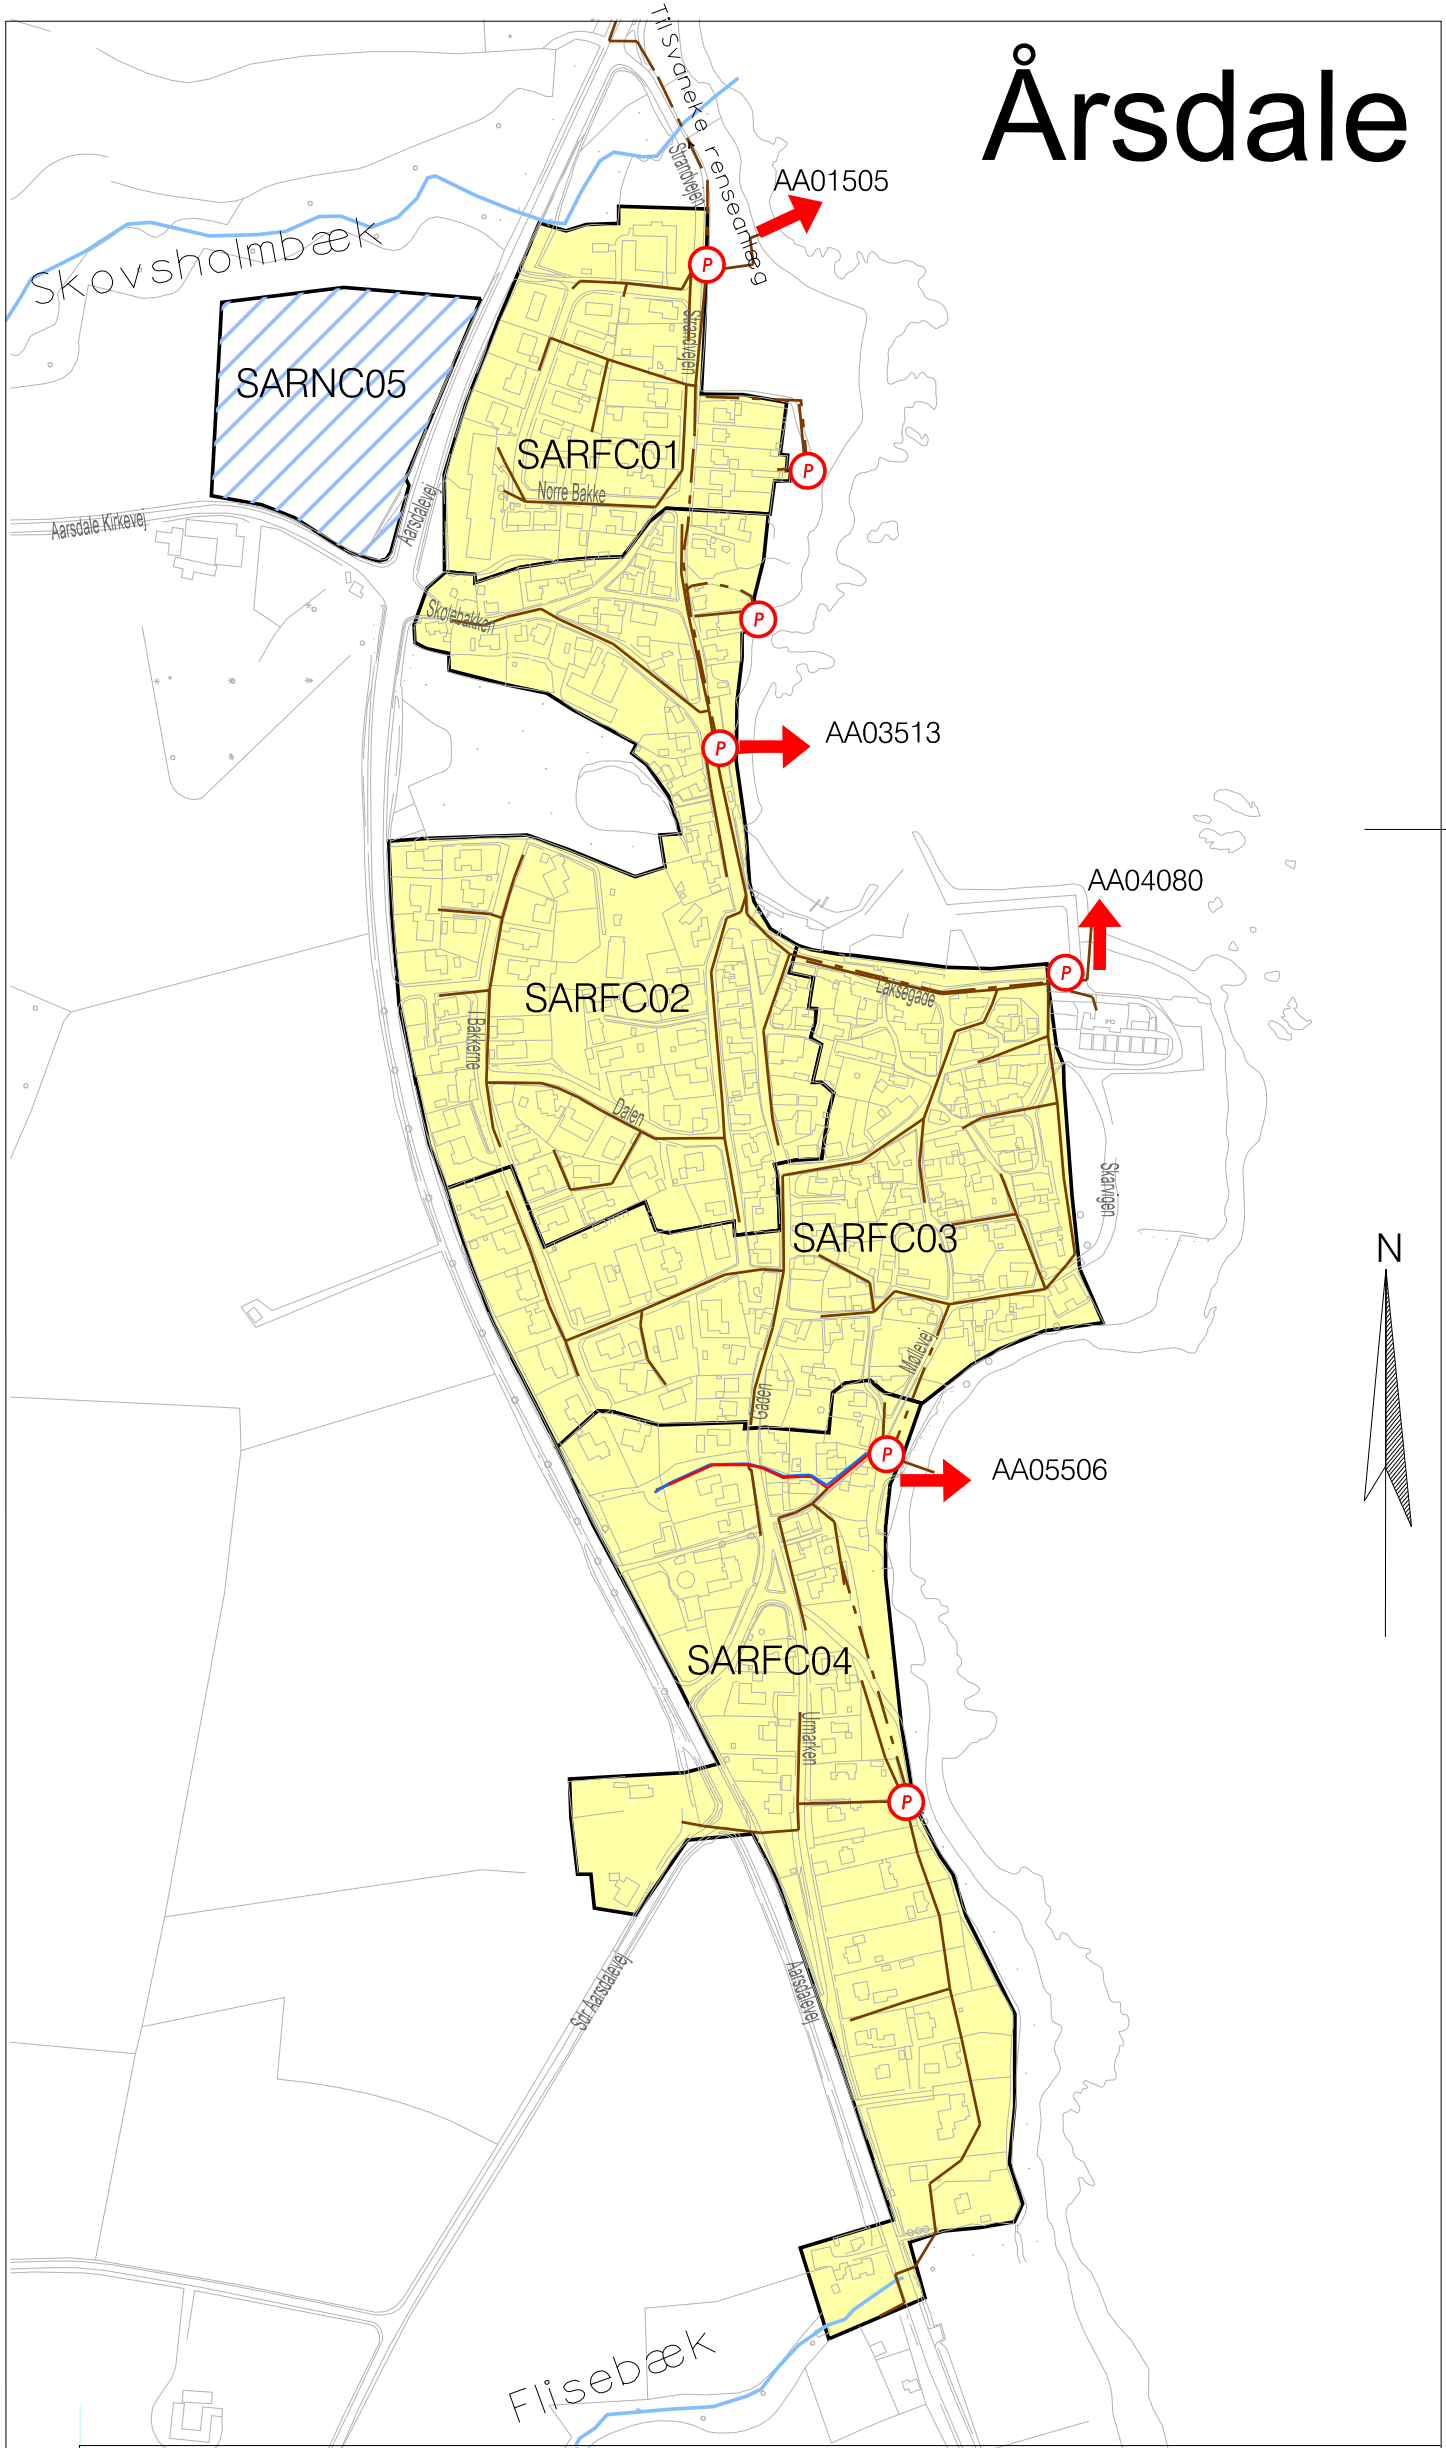

**BORNHOLMS**  
R E G I O N S K O M M U N E

Skovløkken 4, Tejn  
3770 Allinge  
Telefon: 56 92 00 00  
E-mail: post@brk.dk

Sag

**Spildevandsplan 2014 - 2021**



Emne

**Årsdale**

Sagsnr.

**363 1100162**

Målførhold

**1:5000**

Kotesystem

**DVR90**

Dato

**01.11.2014**

Projektleder

**MAGR**

Projekteret

**MAGR**

Tegnet

**UAND**

Kontrol

**NIRA**

Godkendt

**JLHA**

Tegn. nr.

**1H1-1-206**

Rev.


**A**


ORBICON A/S  
Ringstedvej 20 DK - 4000 Roskilde

Telefon: 46 30 03 10  
E-mail: info@orbicon.dk




# Nexø

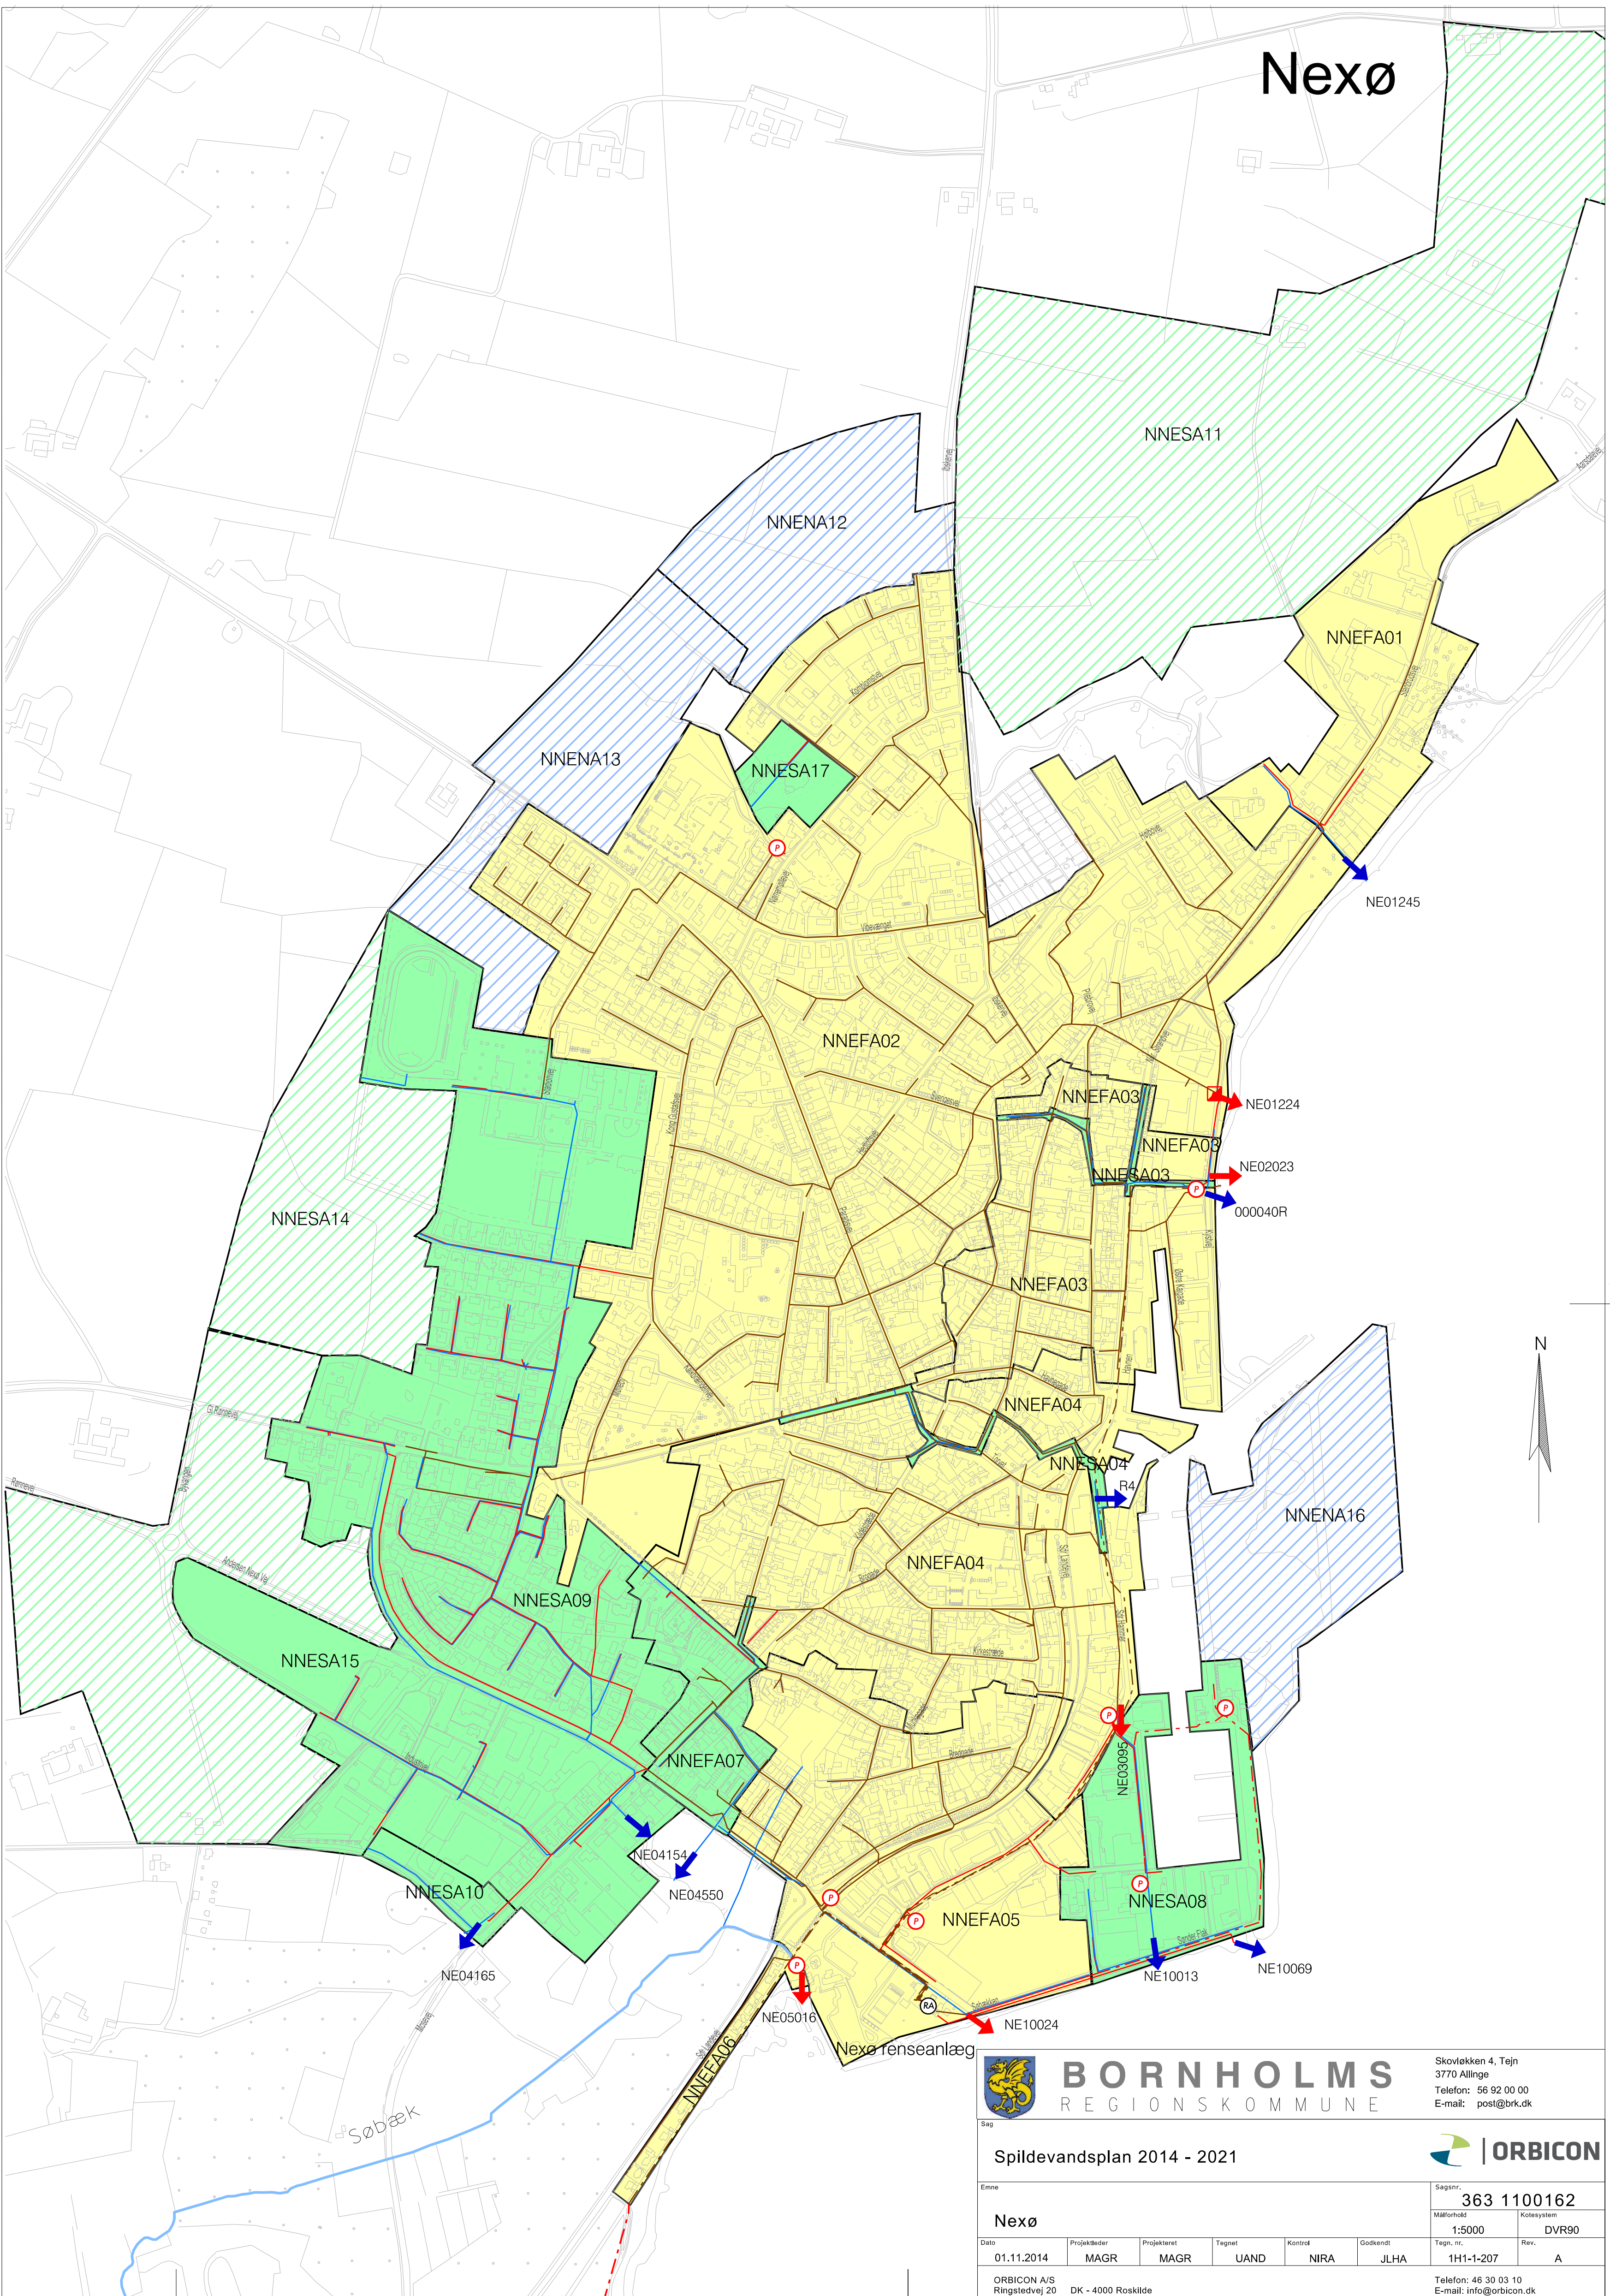



 <b>BORNHOLMS</b> REGIONSKOMMUNE		Skovløkken 4, Tejn 3770 Allinge Telefon: 56 92 00 00 E-mail: post@brk.dk	
Sag <b>Spildevandsplan 2014 - 2021</b>			
Emne <b>Nexø</b>		Sagsnr. <b>363 1100162</b>	
		Målførhold 1:5000	Kotesystem DVR90
Dato 01.11.2014	Projektleder MAGR	Projekteret MAGR	Tegnet UAND
	Kontrol NIRA	Godkendt JLHA	Tegn. nr. 1H1-1-207
ORBICON A/S Ringstedvej 20 DK - 4000 Roskilde		Telefon: 46 30 03 10 E-mail: info@orbicon.dk	

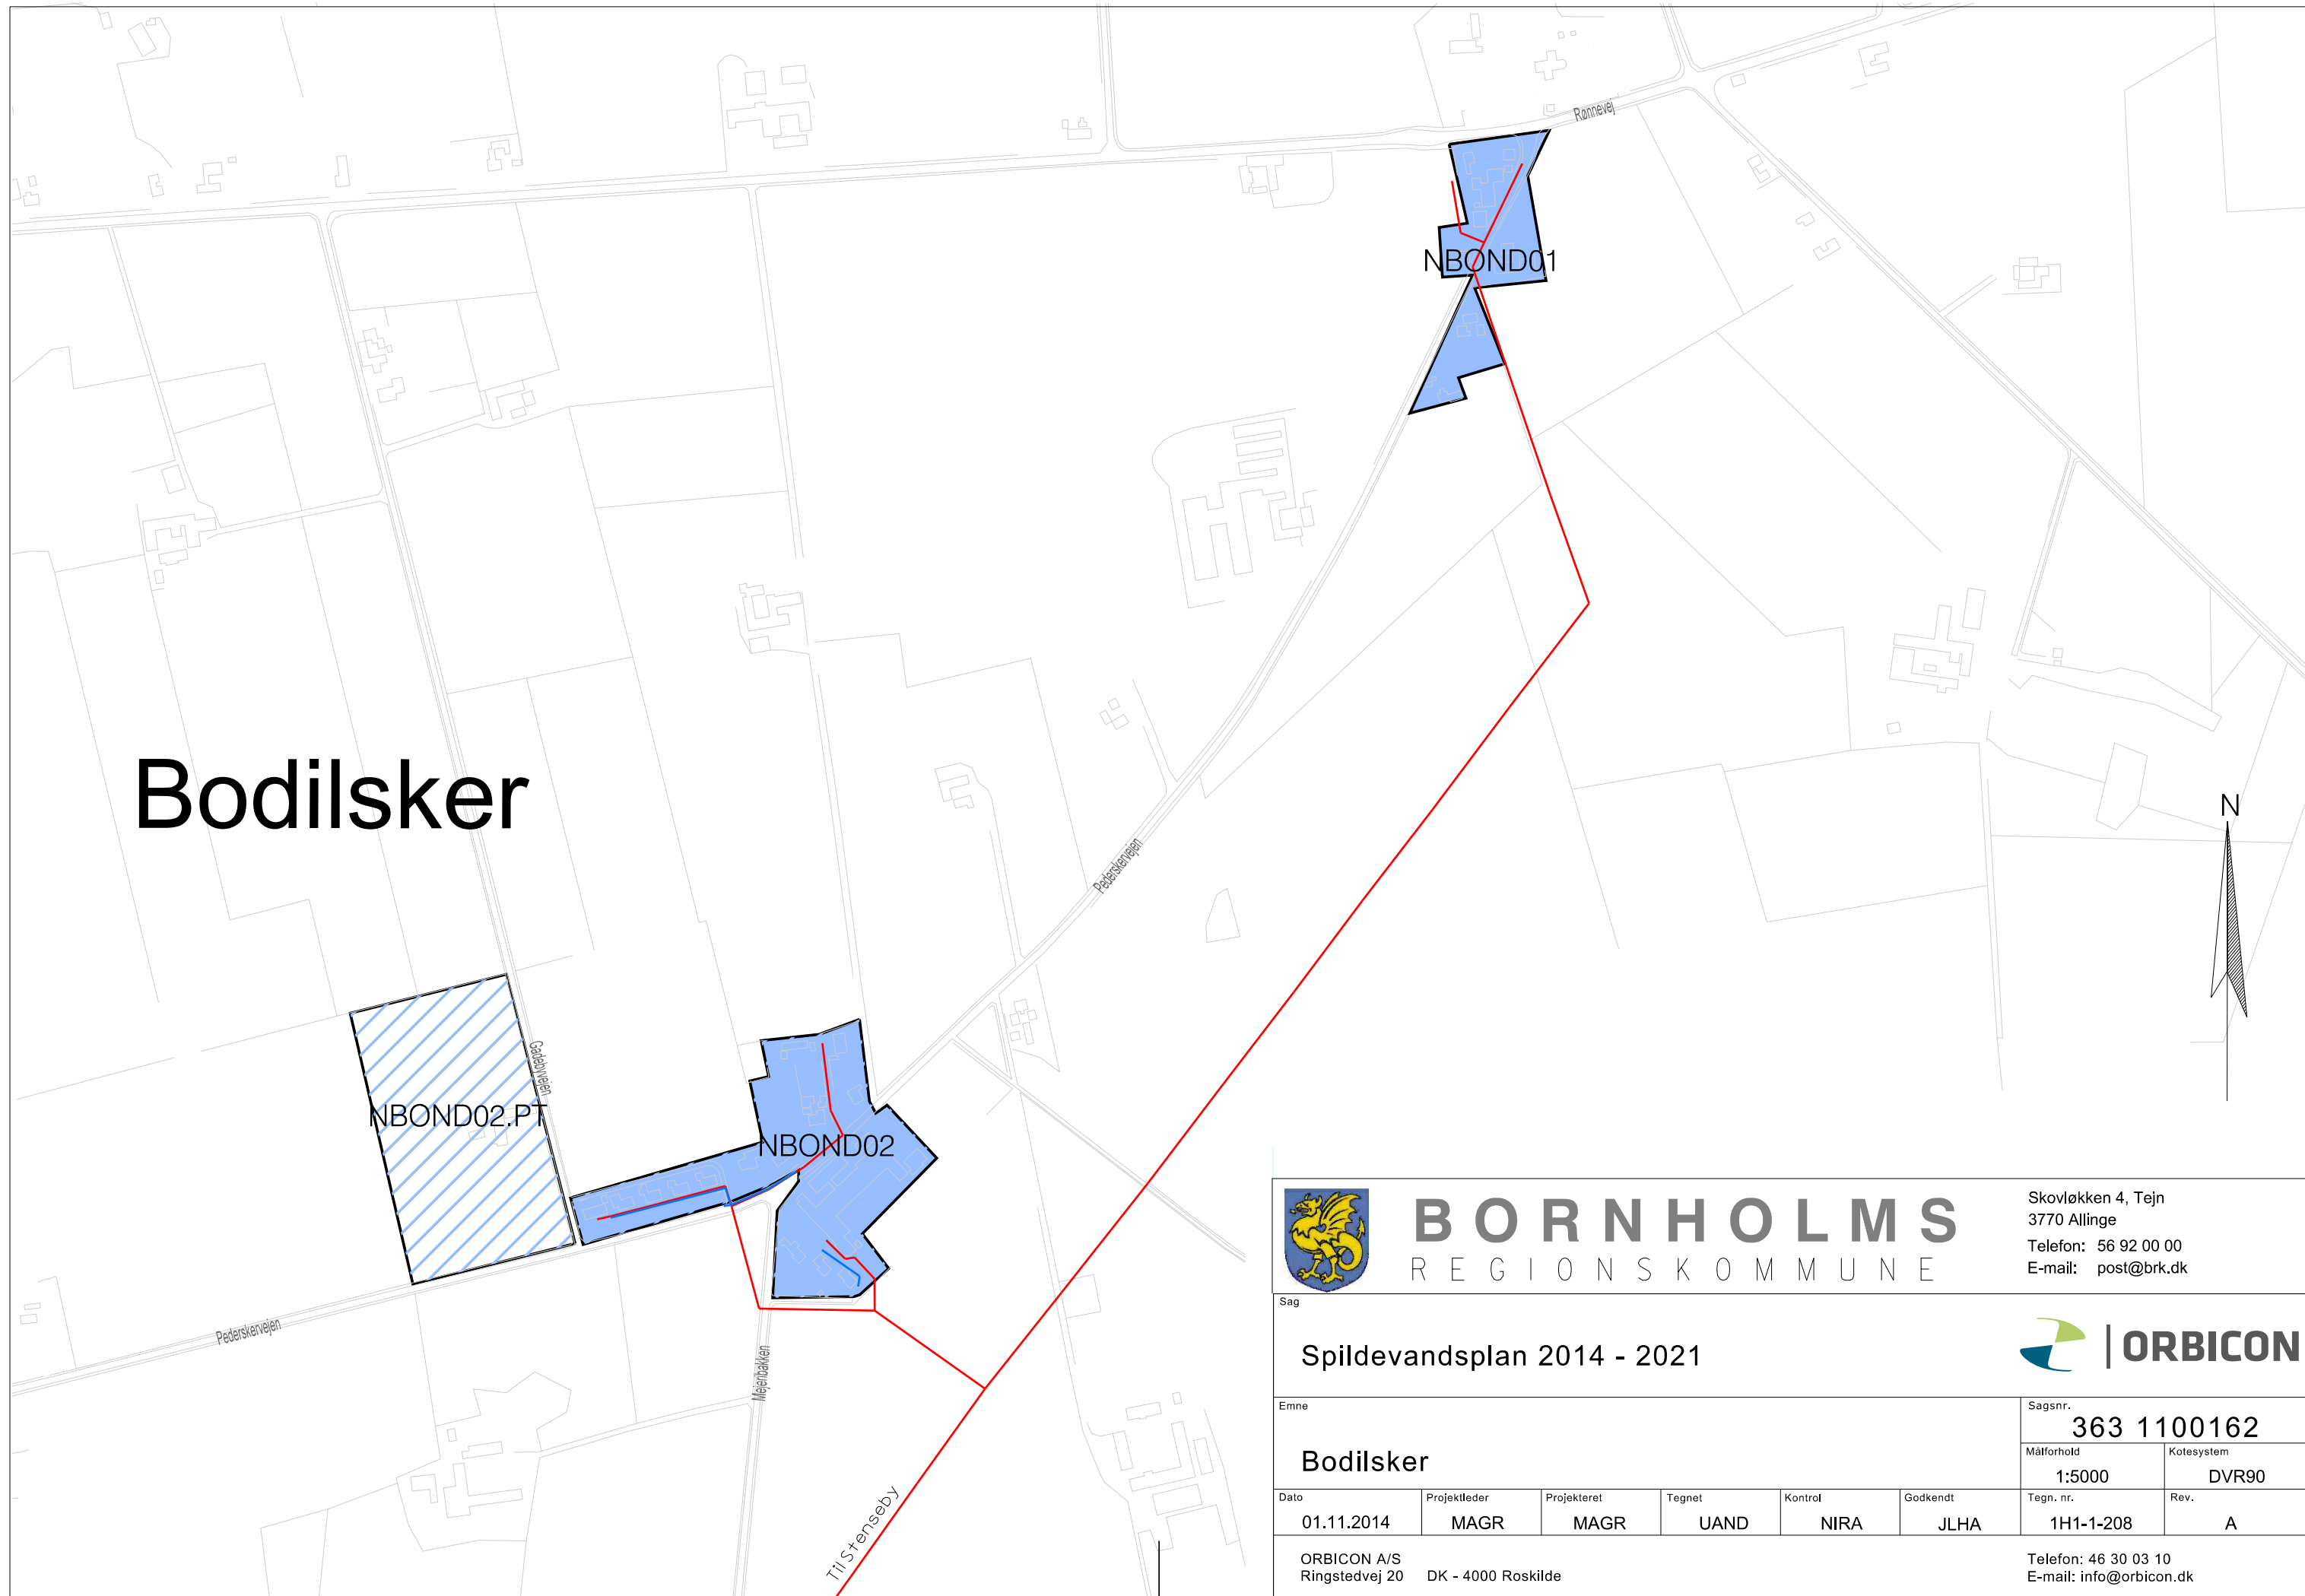


# Bodilsker



 <b>BORNHOLMS</b> REGIONSKOMMUNE		Skovløkken 4, Tejn 3770 Allinge Telefon: 56 92 00 00 E-mail: post@brk.dk	
Sag <b>Spildevandsplan 2014 - 2021</b>			
Emne <b>Bodilsker</b>		Sagsnr. <b>363 1100162</b>	
		Målforhold 1:5000	Kotesystem DVR90
Dato 01.11.2014	Projektleder MAGR	Projekteret MAGR	Tegner UAND
		Kontrol NIRA	Godkendt JLHA
		Tegn. nr. 1H1-1-208	Rev. A
ORBICON A/S Ringstedvej 20 DK - 4000 Roskilde		Telefon: 46 30 03 10 E-mail: info@orbicon.dk	



# Stenseby

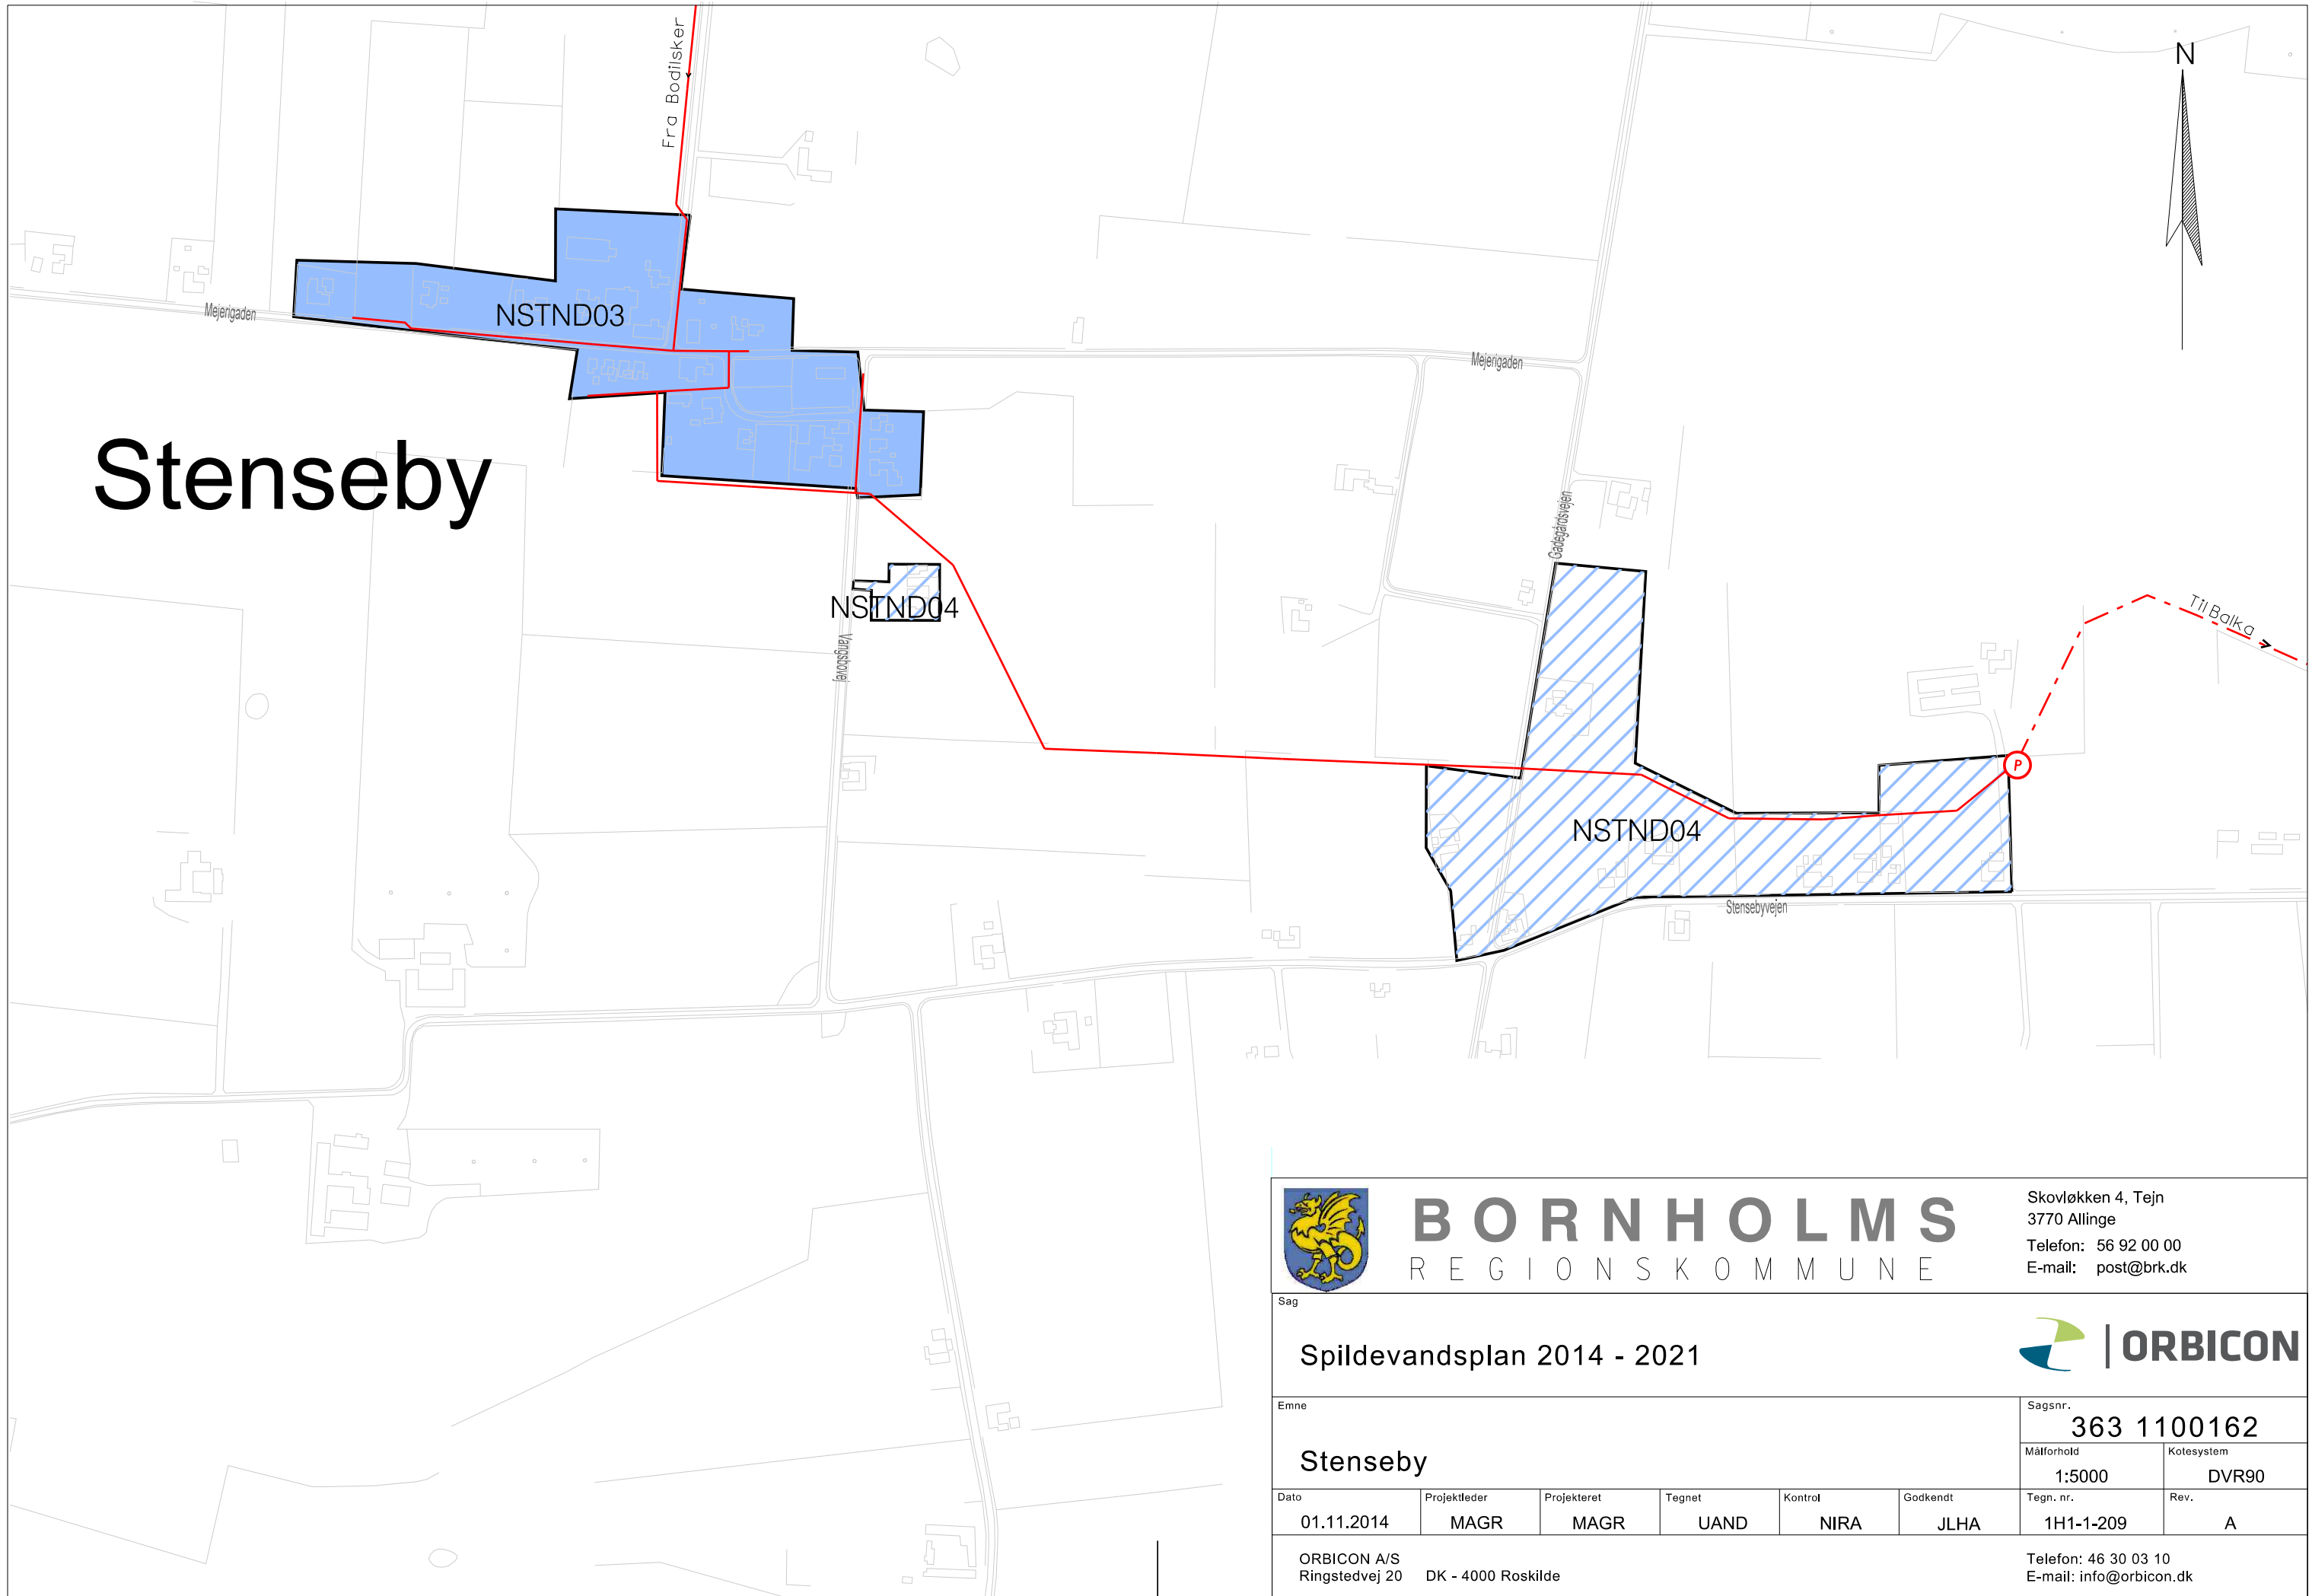

**BORNHOLMS**  
REGIONSKOMMUNE

Skovløkken 4, Tejn  
3770 Allinge  
Telefon: 56 92 00 00  
E-mail: post@brk.dk

Sag

Spildevandsplan 2014 - 2021



Emne

Stenseby

Sagsnr.

363 1100162

Målforhold

1:5000

Kotesystem

DVR90

Dato

01.11.2014

Projektleder

MAGR

Projekteret

MAGR

Tegnet

UAND

Kontrol

NIRA

Godkendt

JLHA

Tegn. nr.

1H1-1-209

Rev.

A

ORBICON A/S  
Ringstedvej 20 DK - 4000 Roskilde

Telefon: 46 30 03 10  
E-mail: info@orbicon.dk

Søbæk

# Balka


NBANB03

NBANB01

NBANB02

NBANB05

NBANB04

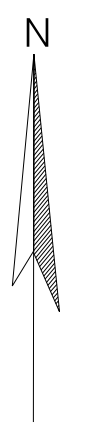


**BORNHOLMS**  
REGIONSKOMMUNE

Skovløkken 4, Tejn  
3770 Allinge  
Telefon: 56 92 00 00  
E-mail: post@brk.dk

Sag						Sagsnr.	
Spildevandsplan 2014 - 2021						363 1100162	
Emne						Målforshold	Kotesystem
Balka						1:5000	DVR90
Dato	Projektleder	Projekteret	Tegnet	Kontrol	Godkendt	Tegn. nr.	Rev.
01.11.2014	MAGR	MAGR	UAND	NIRA	JLHA	1H1-1-210	A
ORBICON A/S Ringstedvej 20 DK - 4000 Roskilde						Telefon: 46 30 03 10 E-mail: info@orbicon.dk	



# Snogebæk


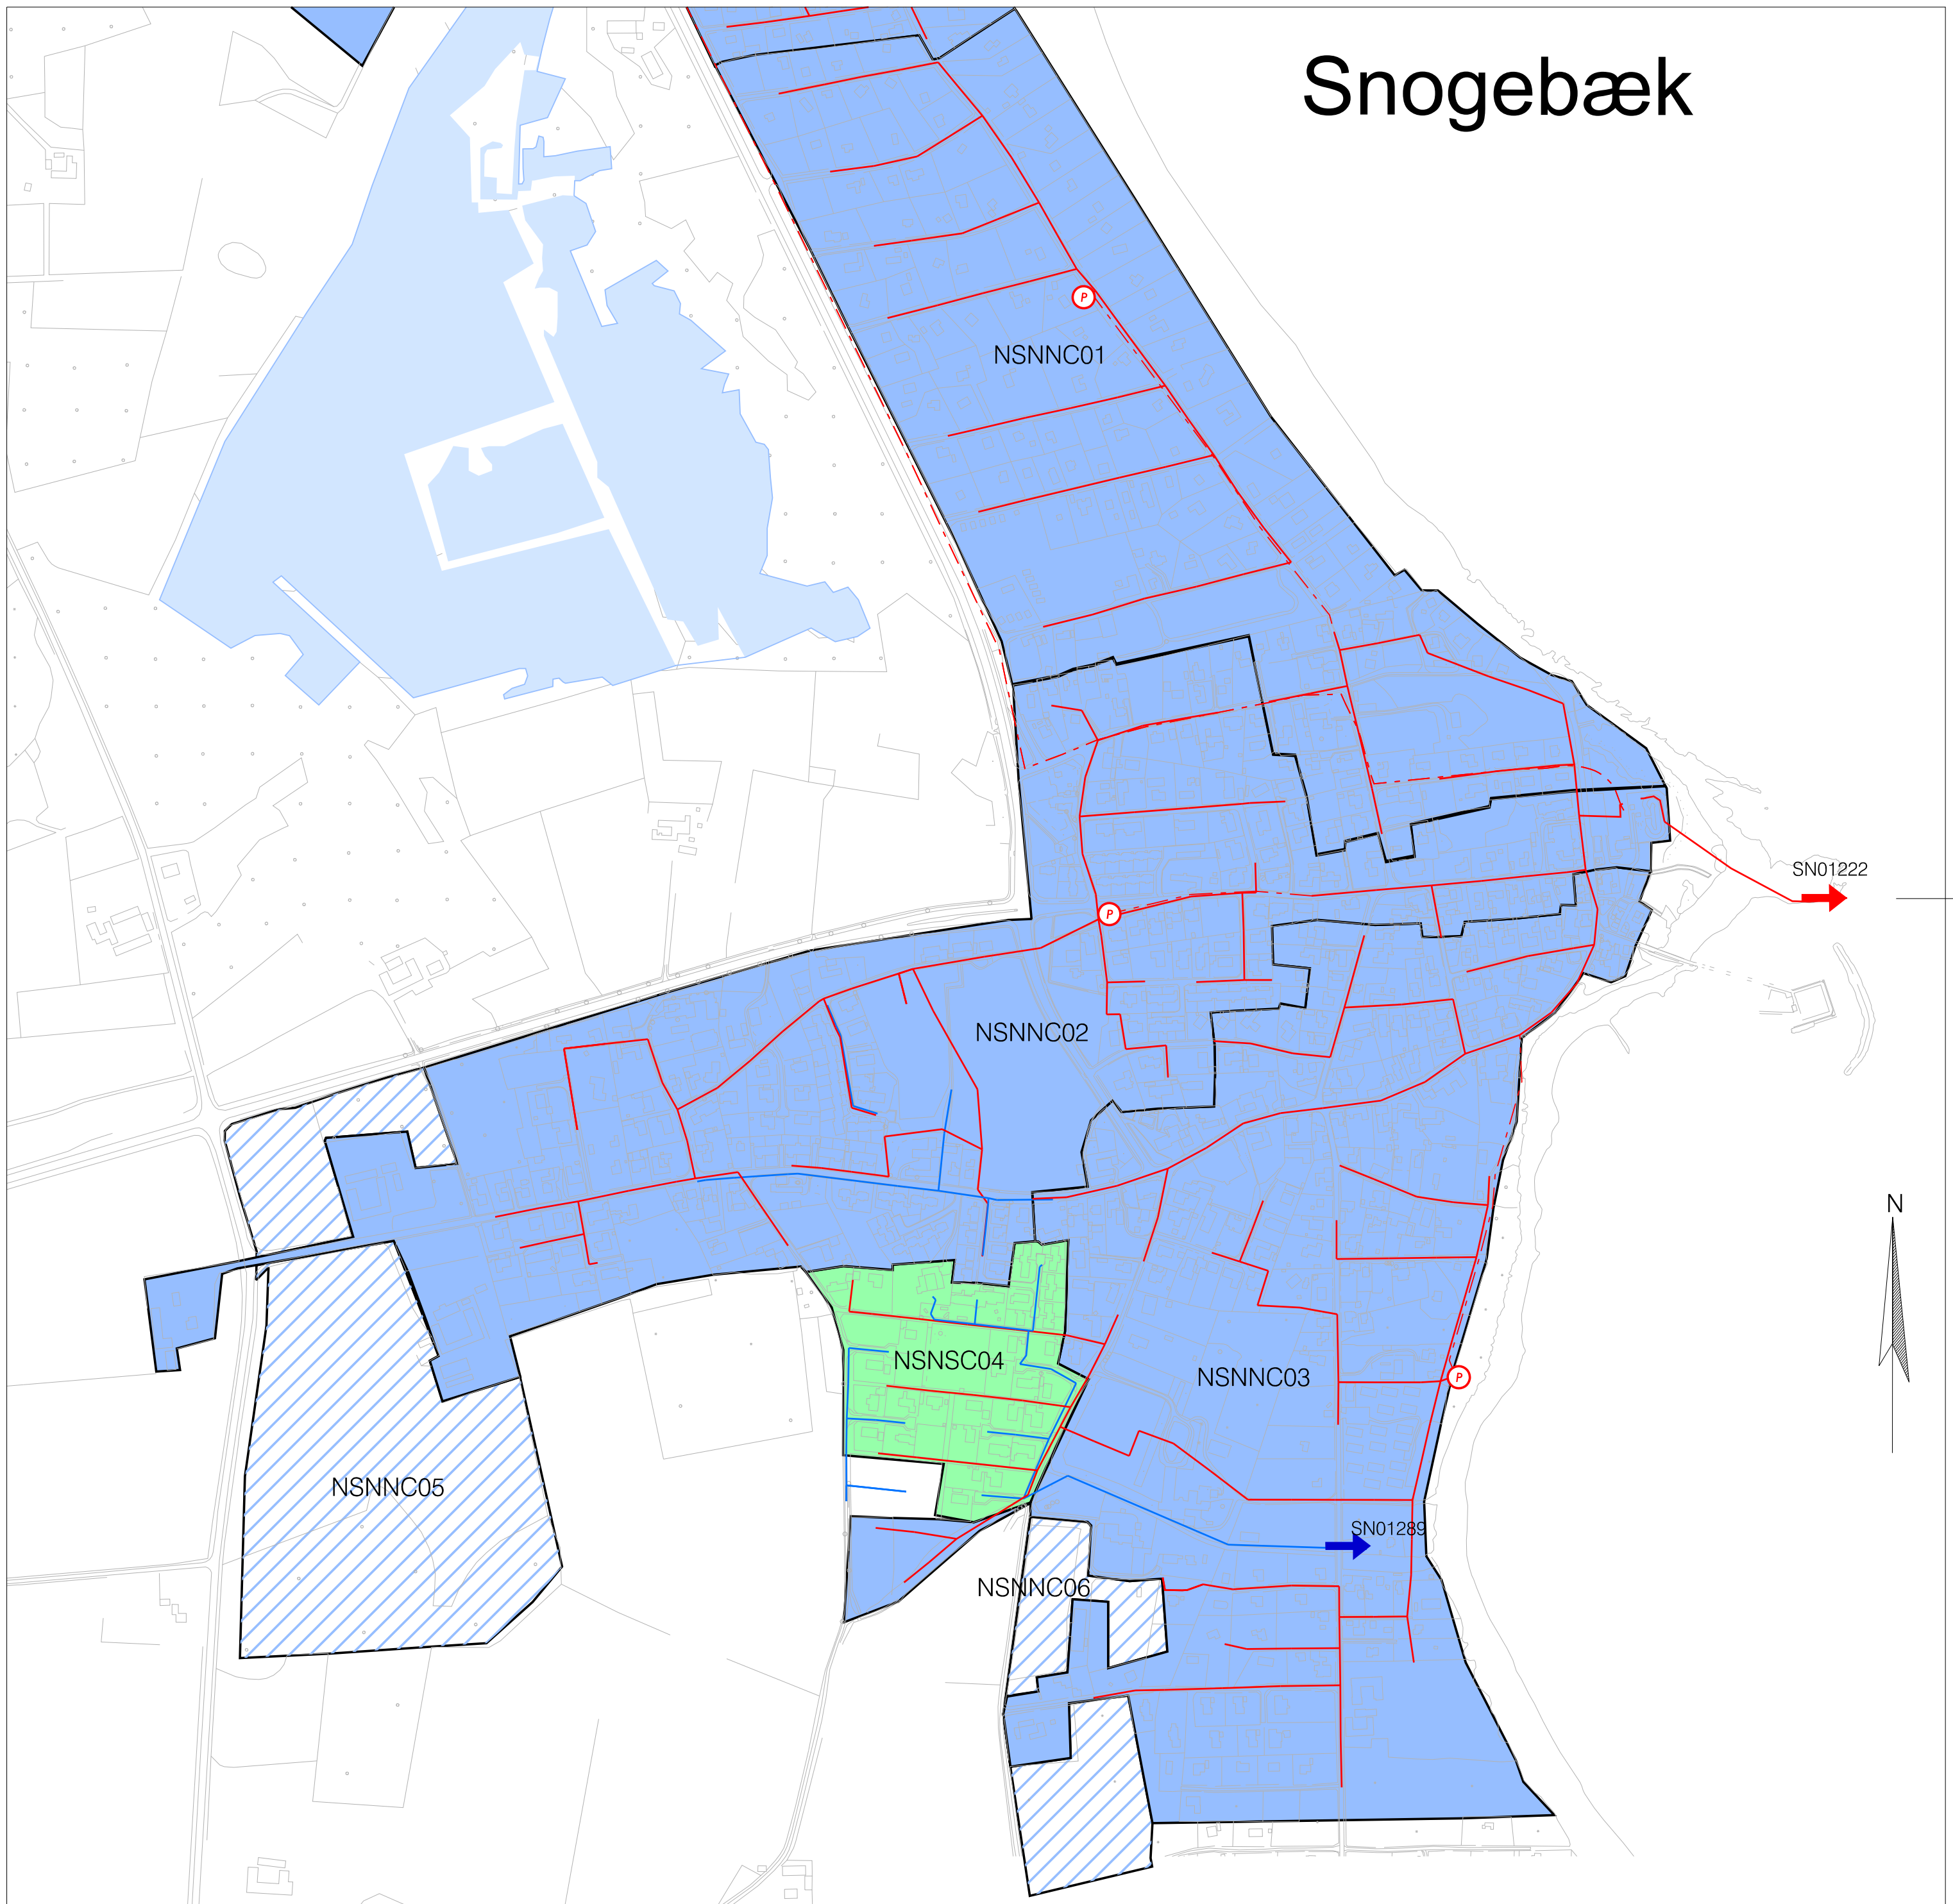




**BORNHOLMS**  
REGIONSKOMMUNE

Skovløkken 4, Tejn  
3770 Allinge  
Telefon: 56 92 00 00  
E-mail: post@brk.dk


Sag						Sagsnr.	
Spildevandsplan 2014 - 2021						363 1100162	
Emne						Målførhold	Kotesystem
Snogebæk						1:5000	DVR90
Dato	Projektleder	Projekteret	Tegnet	Kontrol	Godkendt	Tegn. nr.	Rev.
01.11.2014	MAGR	MAGR	UAND	NIRA	JLHA	1H1-1-211	A
ORBICON A/S Ringstedvej 20 DK - 4000 Roskilde						Telefon: 46 30 03 10 E-mail: info@orbicon.dk	
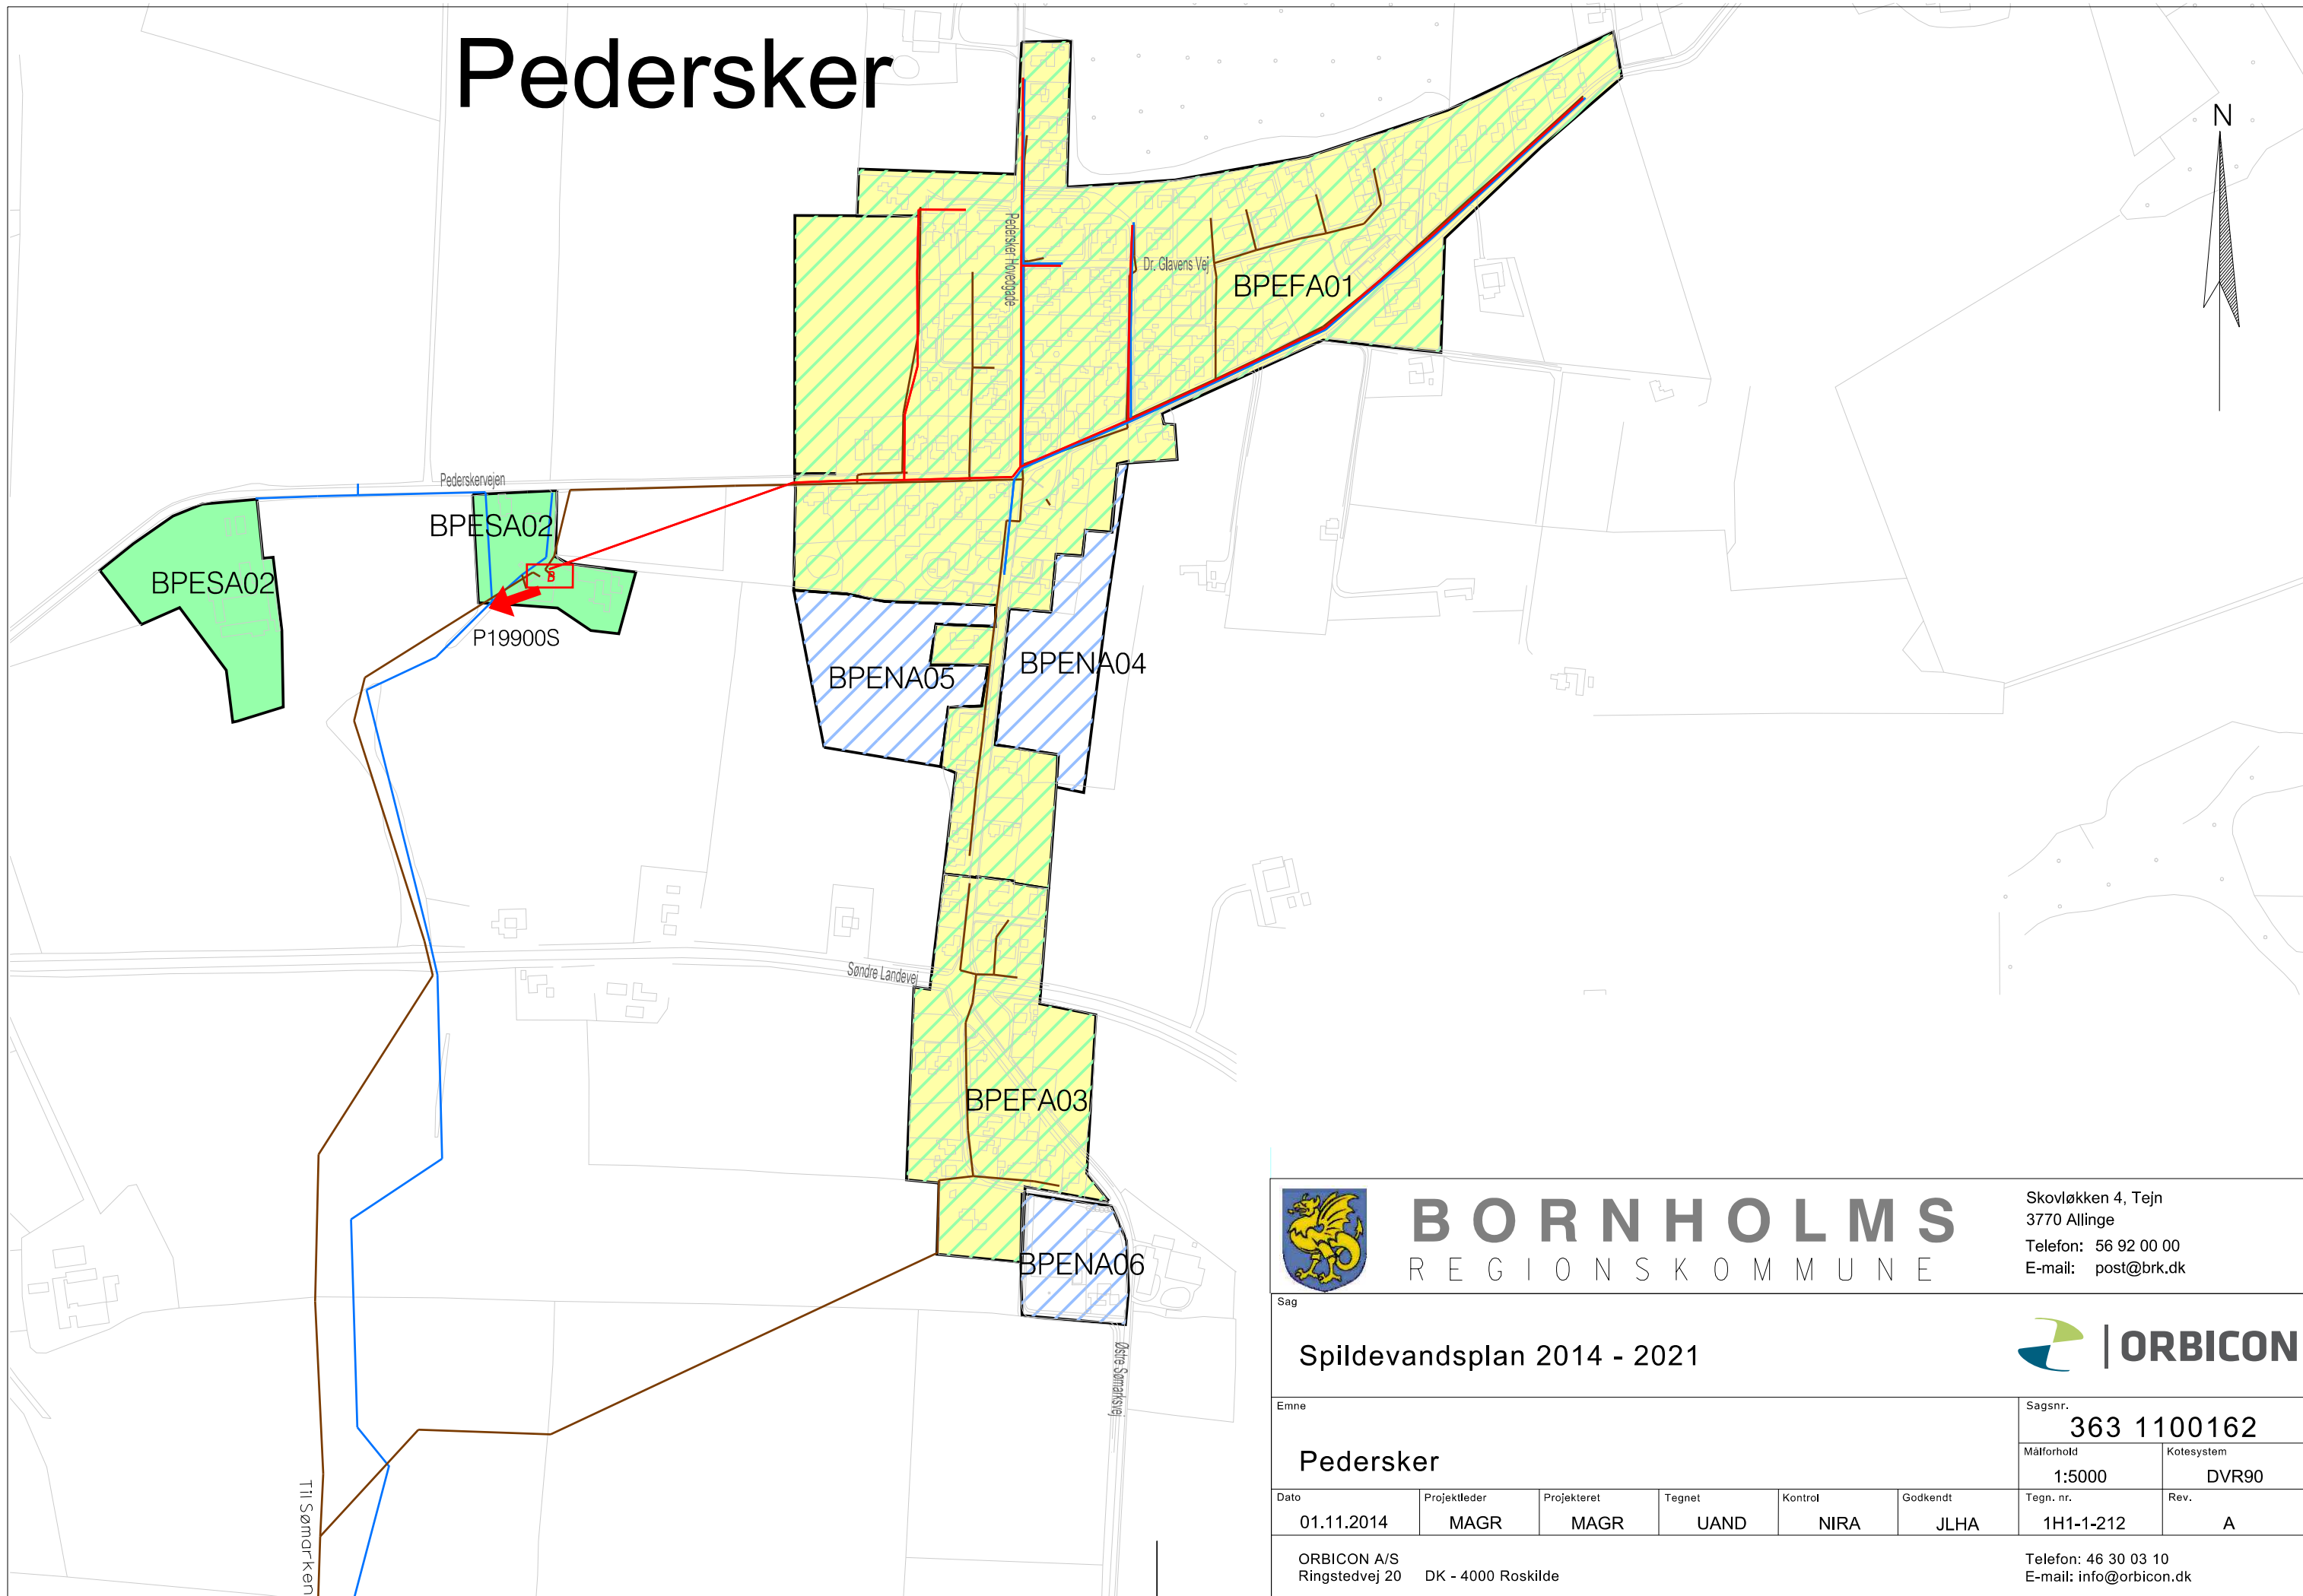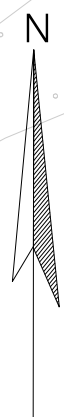
# Pedersker



 <b>BORNHOLMS</b> REGIONSKOMMUNE		Skovløkken 4, Tejn 3770 Allinge Telefon: 56 92 00 00 E-mail: post@brk.dk	
Sag <b>Spildevandsplan 2014 - 2021</b>			
Emne <b>Pedersker</b>		Sagsnr. <b>363 1100162</b>	
		Målforhold <b>1:5000</b>	Kotesystem <b>DVR90</b>
Dato <b>01.11.2014</b>	Projektleder <b>MAGR</b>	Projekteret <b>MAGR</b>	Tegnet <b>UAND</b>
		Kontrol <b>NIRA</b>	Godkendt <b>JLHA</b>
		Tegn. nr. <b>1H1-1-212</b>	Rev. <b>A</b>
ORBICON A/S Ringstedvej 20 DK - 4000 Roskilde		Telefon: 46 30 03 10 E-mail: info@orbicon.dk	



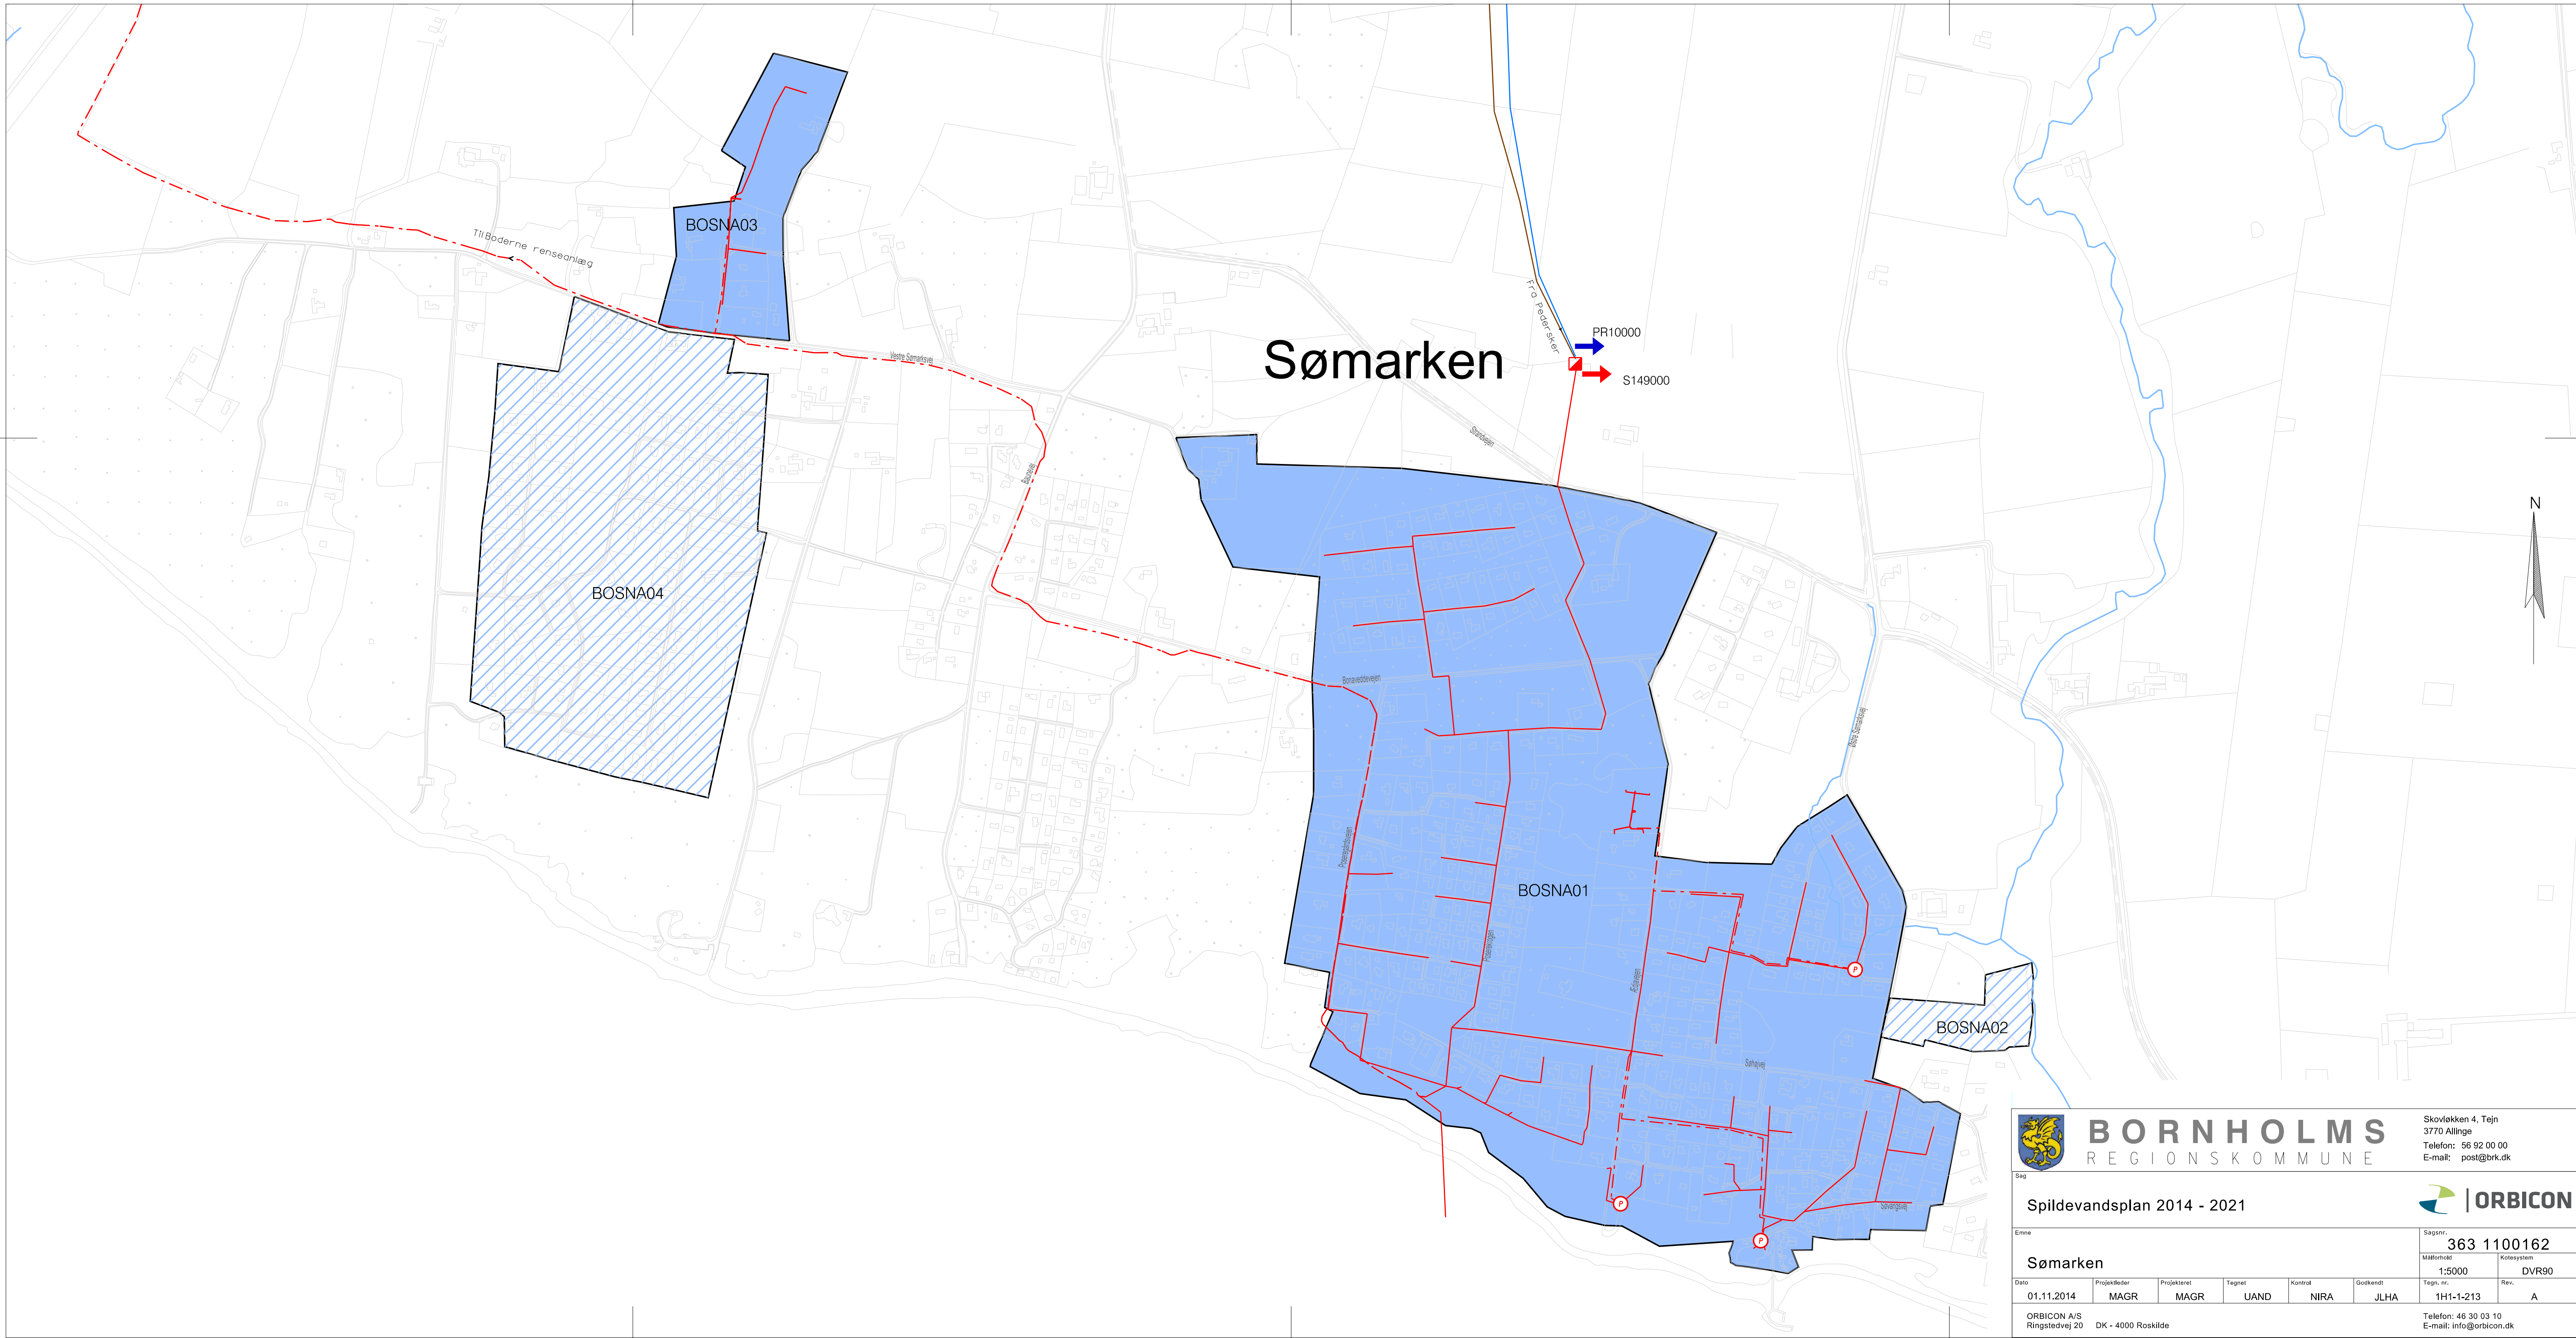


# Sømarken

PR10000  
S149000

 <b>BORNHOLMS</b> REGIONSKOMMUNE						Skovlækken 4, Tejn 3770 Allinge Telefon: 56 92 00 00 E-mail: post@brk.dk		
Sag <b>Spildevandsplan 2014 - 2021</b>								
Emne <b>Sømarken</b>						Sagsnr. <b>363 1100162</b>		
Målestokk 1:5000						Kotesystem DVR90		
Dato 01.11.2014		Projektleder MAGR	Projektansv. MAGR	Tegnet UAND	Kontrol NIRA	Godkendt JLHA	Tegnr. nr. 1H1-1-213	Rev. A
ORBICON A/S Ringstedvej 20 DK - 4000 Roskilde						Telefon: 46 30 03 10 E-mail: info@orbicon.dk		



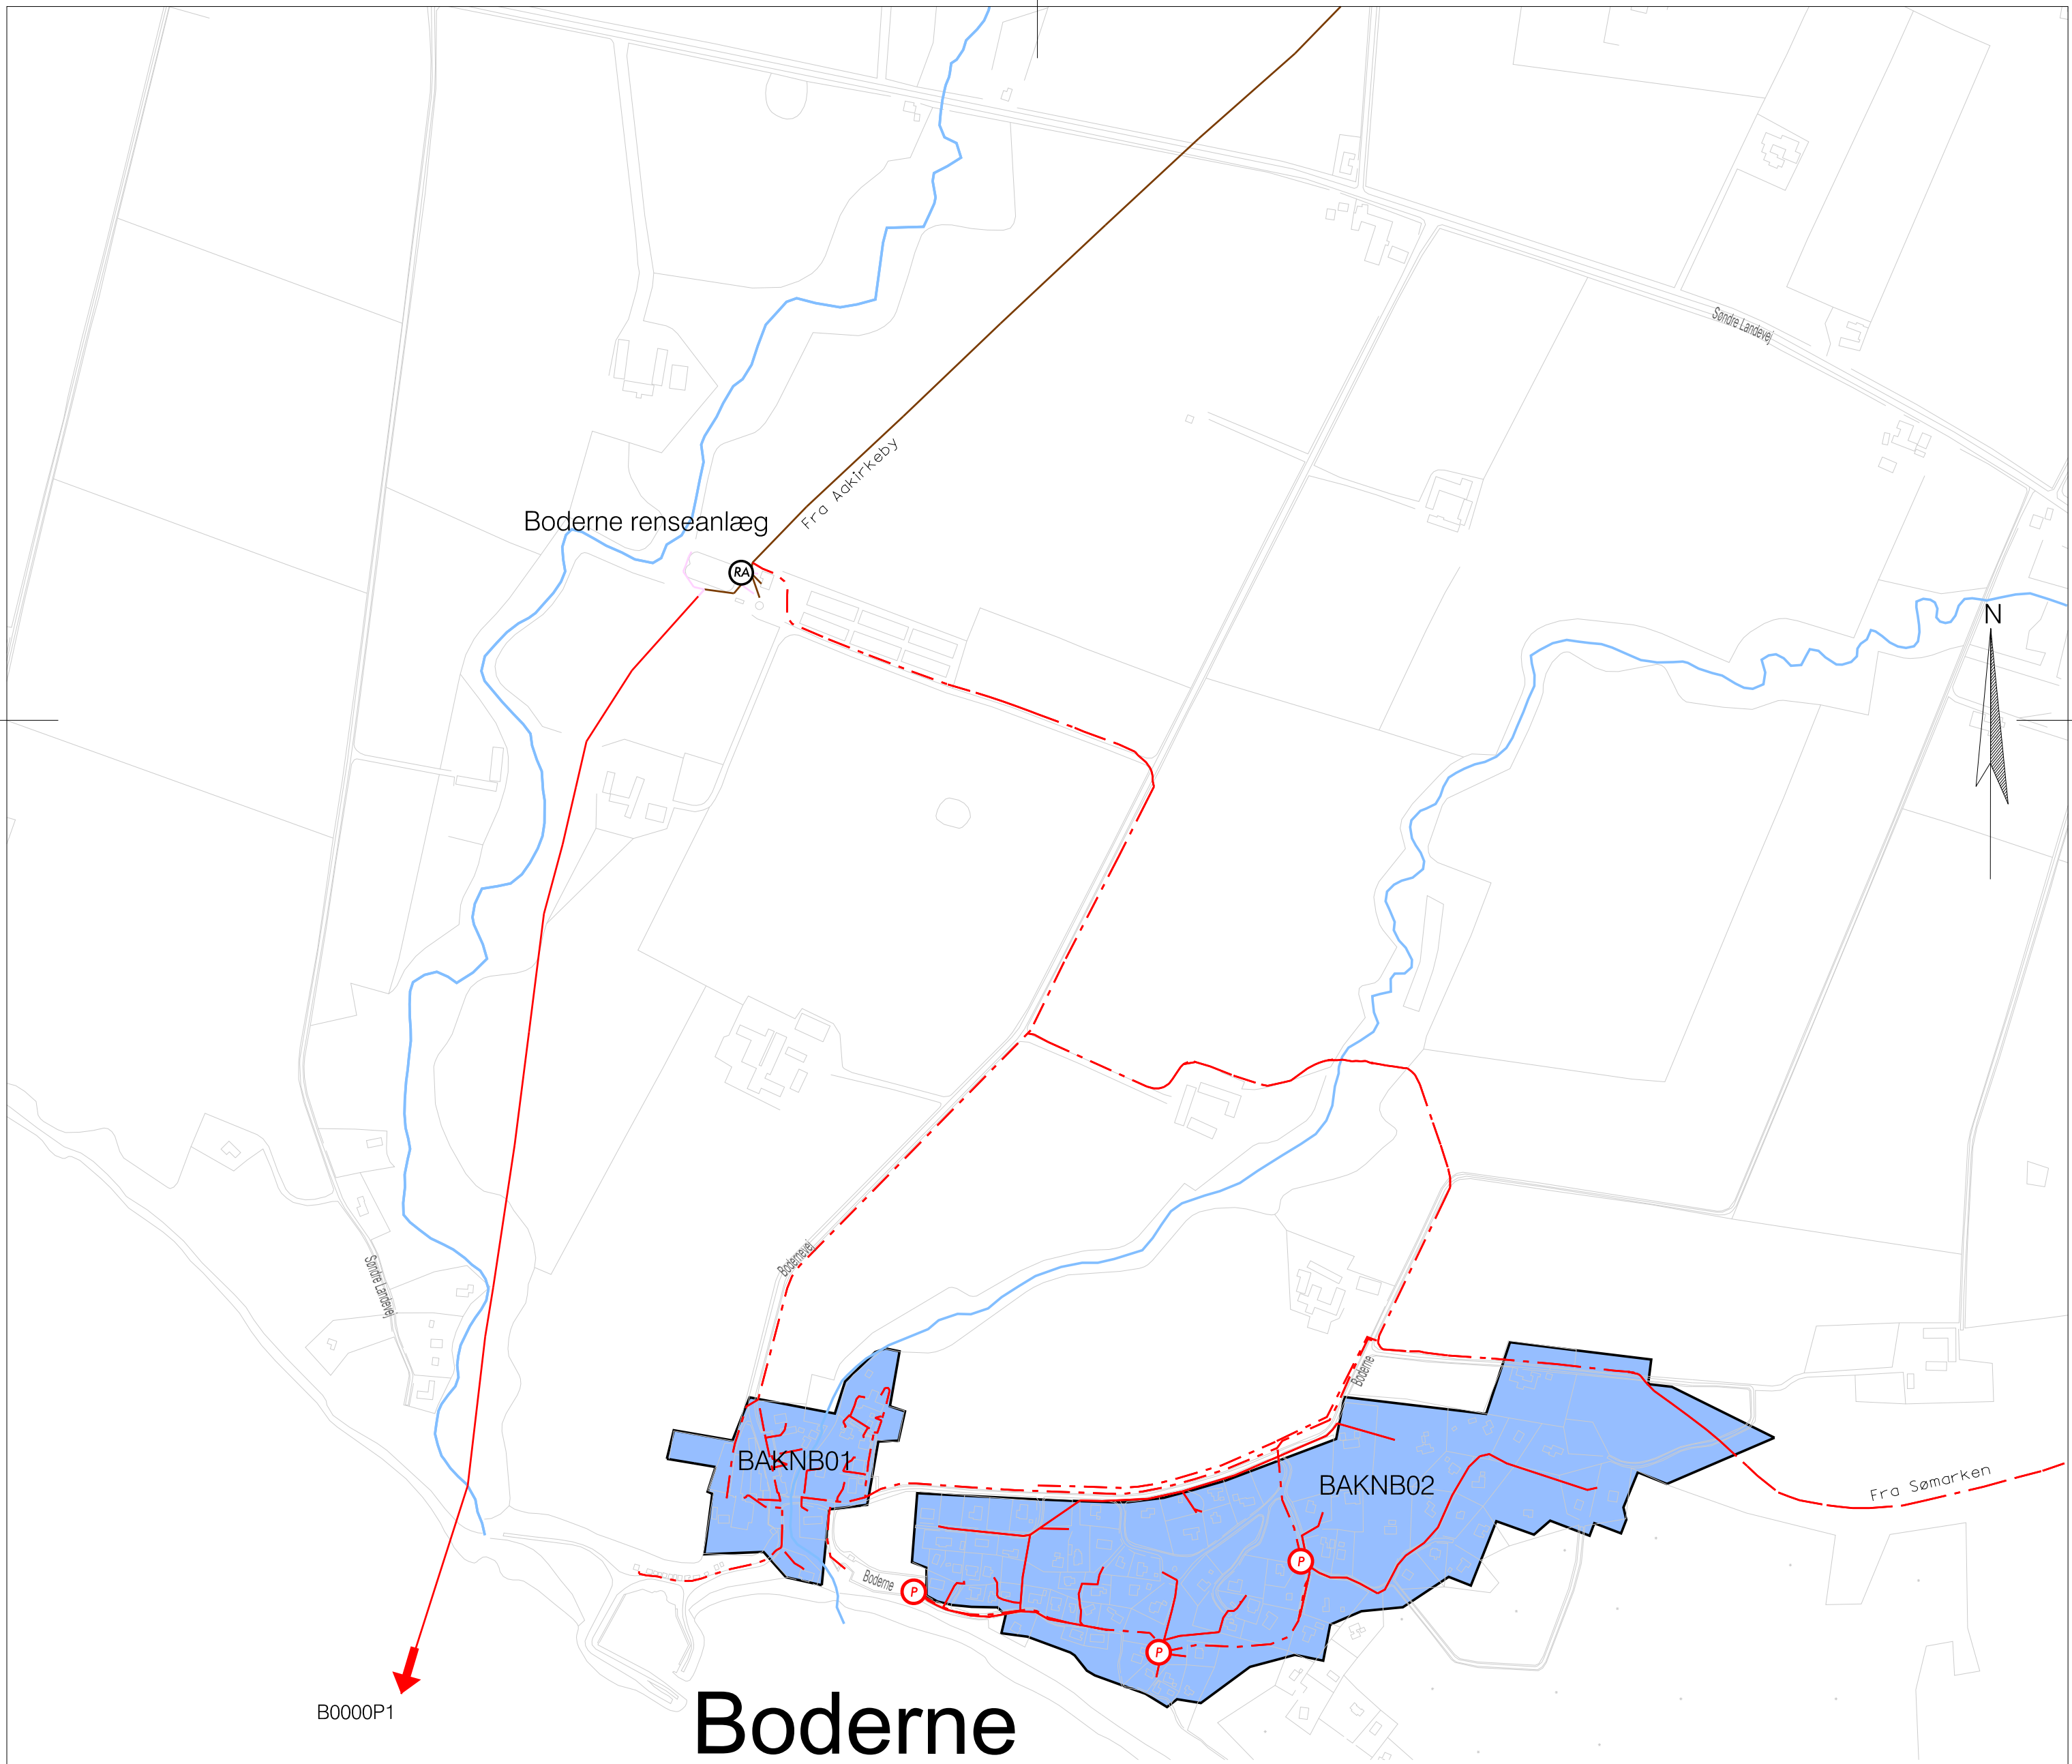

# Boderne



**BORNHOLMS**  
REGIONSKOMMUNE


Skovløkken 4, Tejn  
3770 Allinge  
Telefon: 56 92 00 00  
E-mail: post@brk.dk

Sag						Sagsnr.	
Spildevandsplan 2014 - 2021						363 1100162	
Emne						Målforshold	Kotesystem
Boderne						1:5000	DVR90
Dato	Projektleder	Projekteret	Tegnet	Kontrol	Godkendt	Tegn. nr.	Rev.
01.11.2014	MAGR	MAGR	UAND	NIRA	JLHA	1H1-1-214	A
ORBICON A/S Ringstedvej 20 DK - 4000 Roskilde						Telefon: 46 30 03 10 E-mail: info@orbicon.dk	





# Ekkodalen

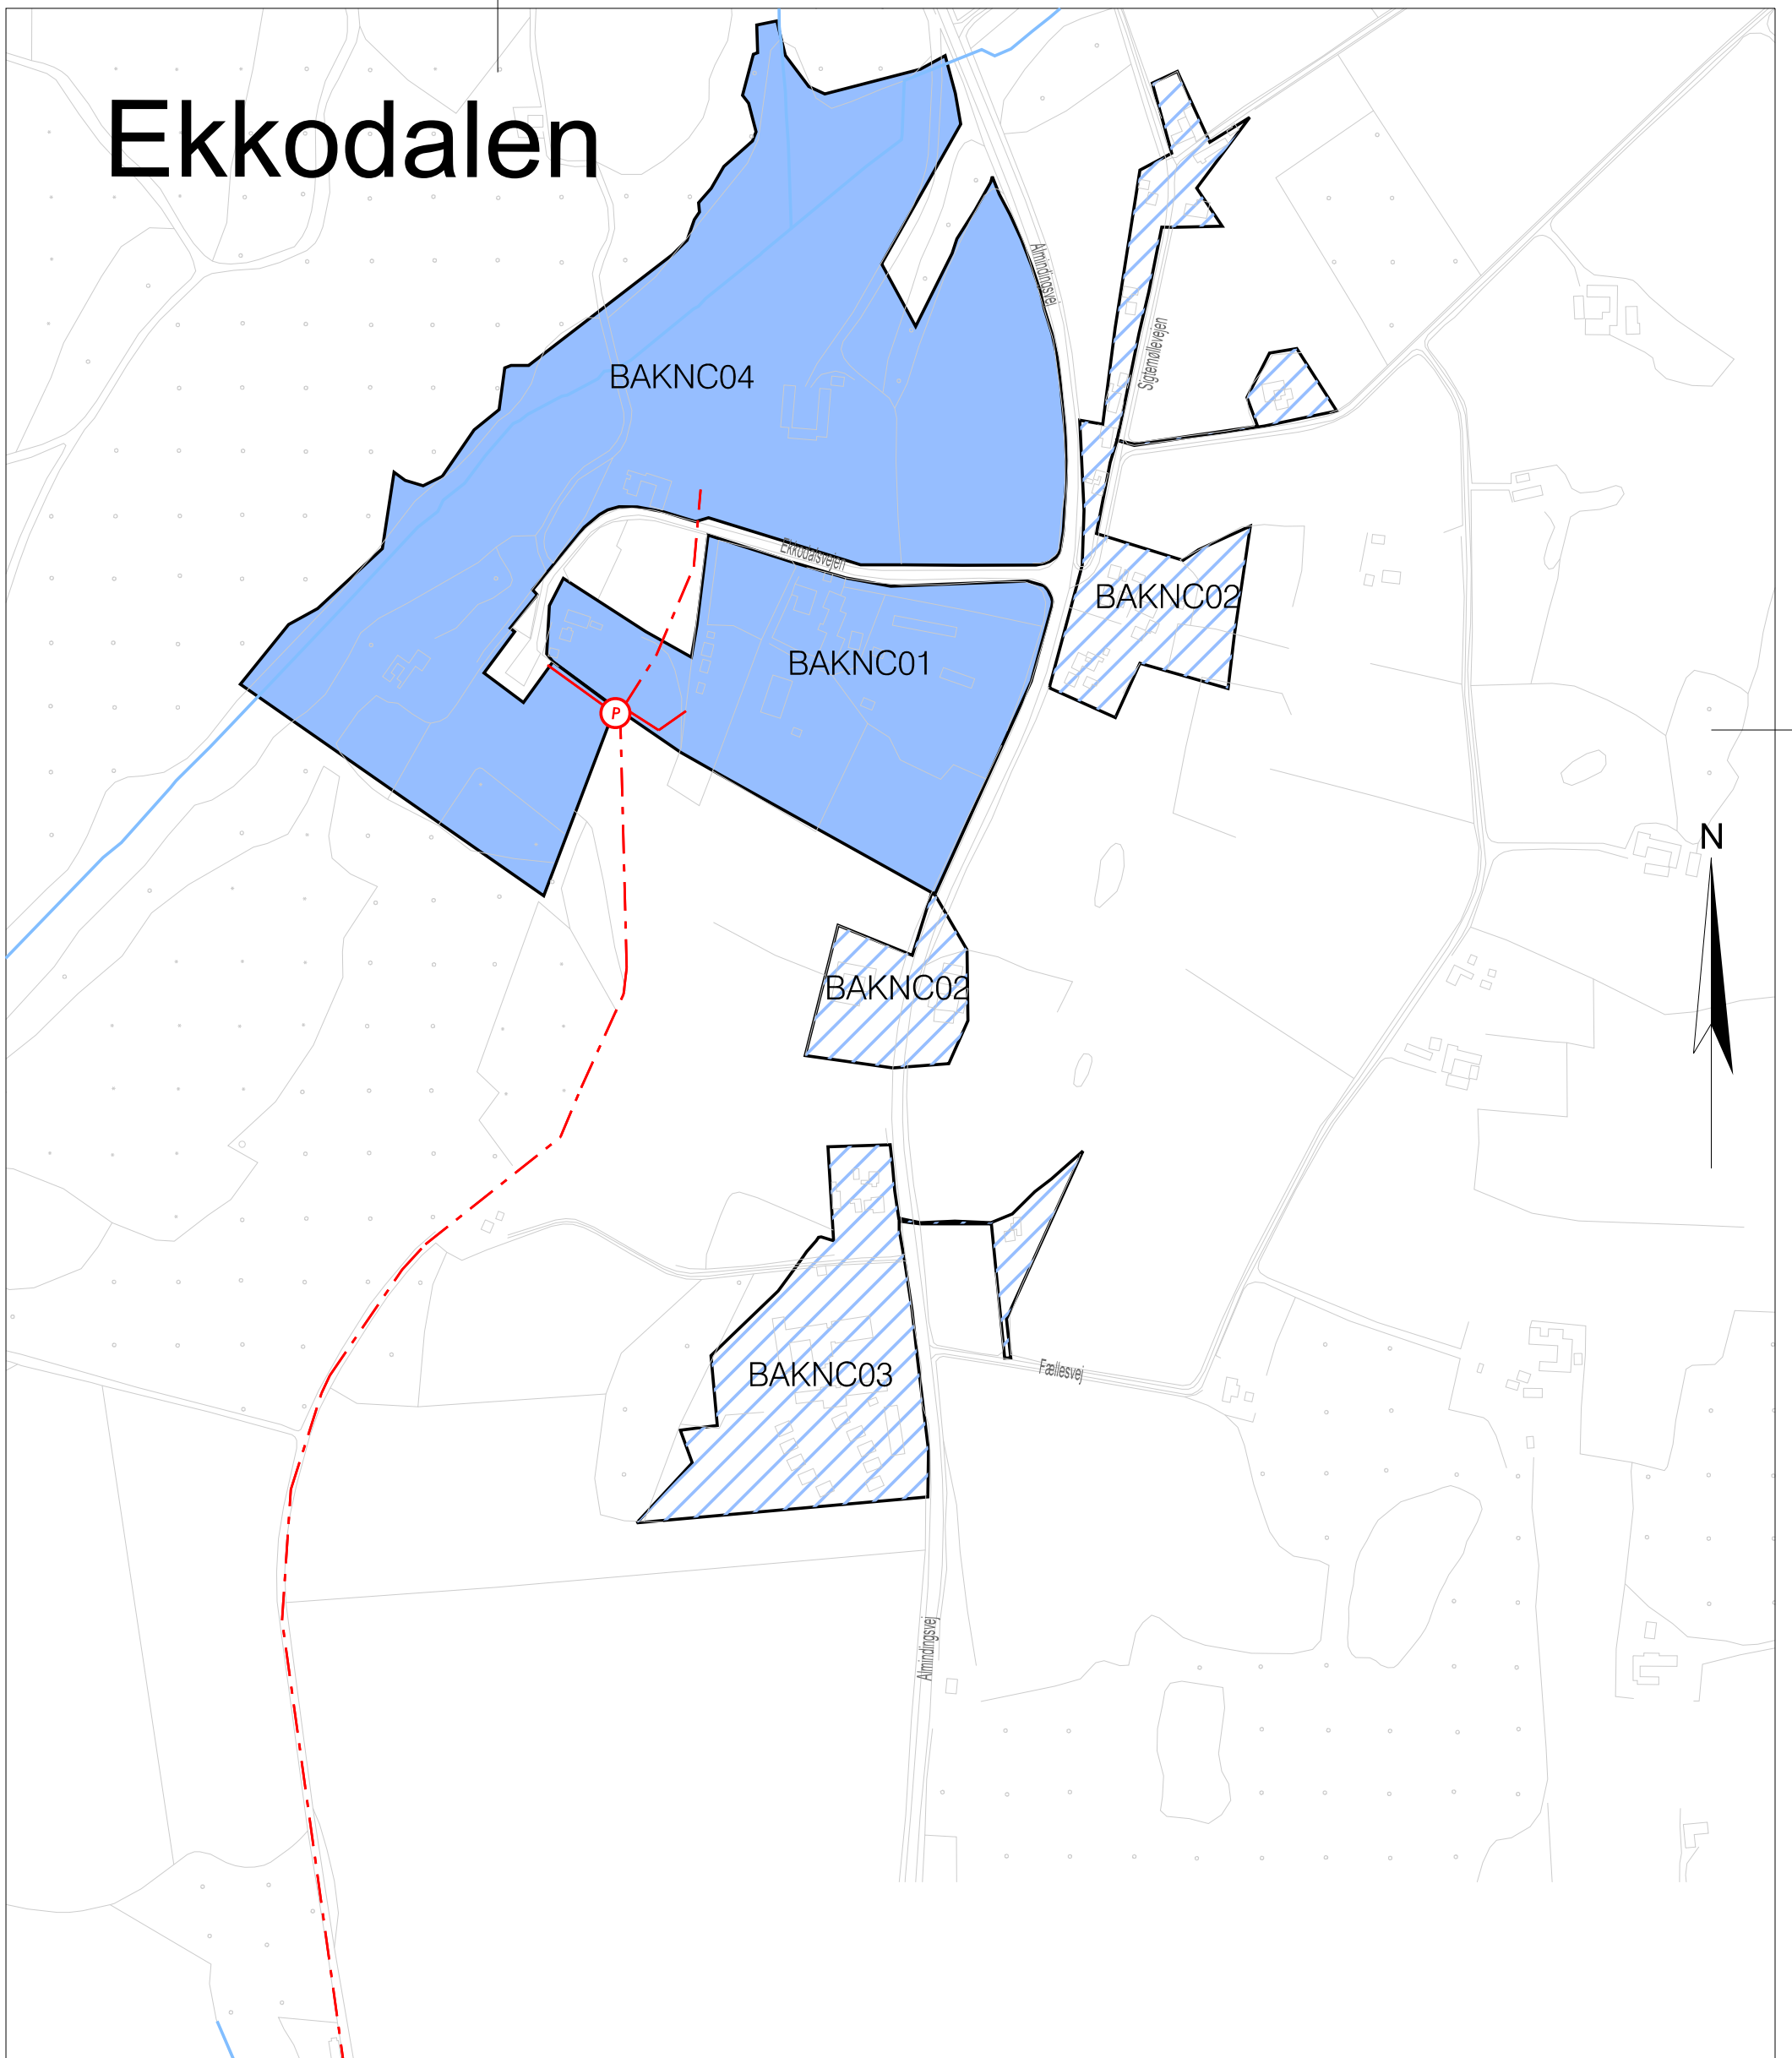

**BORNHOLMS**  
REGIONSKOMMUNE

Skovløkken 4, Tejn  
3770 Allinge  
Telefon: 56 92 00 00  
E-mail: post@brk.dk

Sag

Spildevandsplan 2014 - 2021



Emne

Ekkodalen

Sagsnr.

363 1100162

Målforhold

1:5000

Kotesystem

DVR90

Dato

01.11.2014

Projektleder

MAGR

Projekteret

MAGR

Tegnet

UAND

Kontrol

NIRA

Godkendt

JLHA

Tegn. nr.

1H1-1-215

Rev.

A


ORBICON A/S  
Ringstedvej 20 DK - 4000 Roskilde



Telefon: 46 30 03 10  
E-mail: info@orbicon.dk

Til Adir-keby

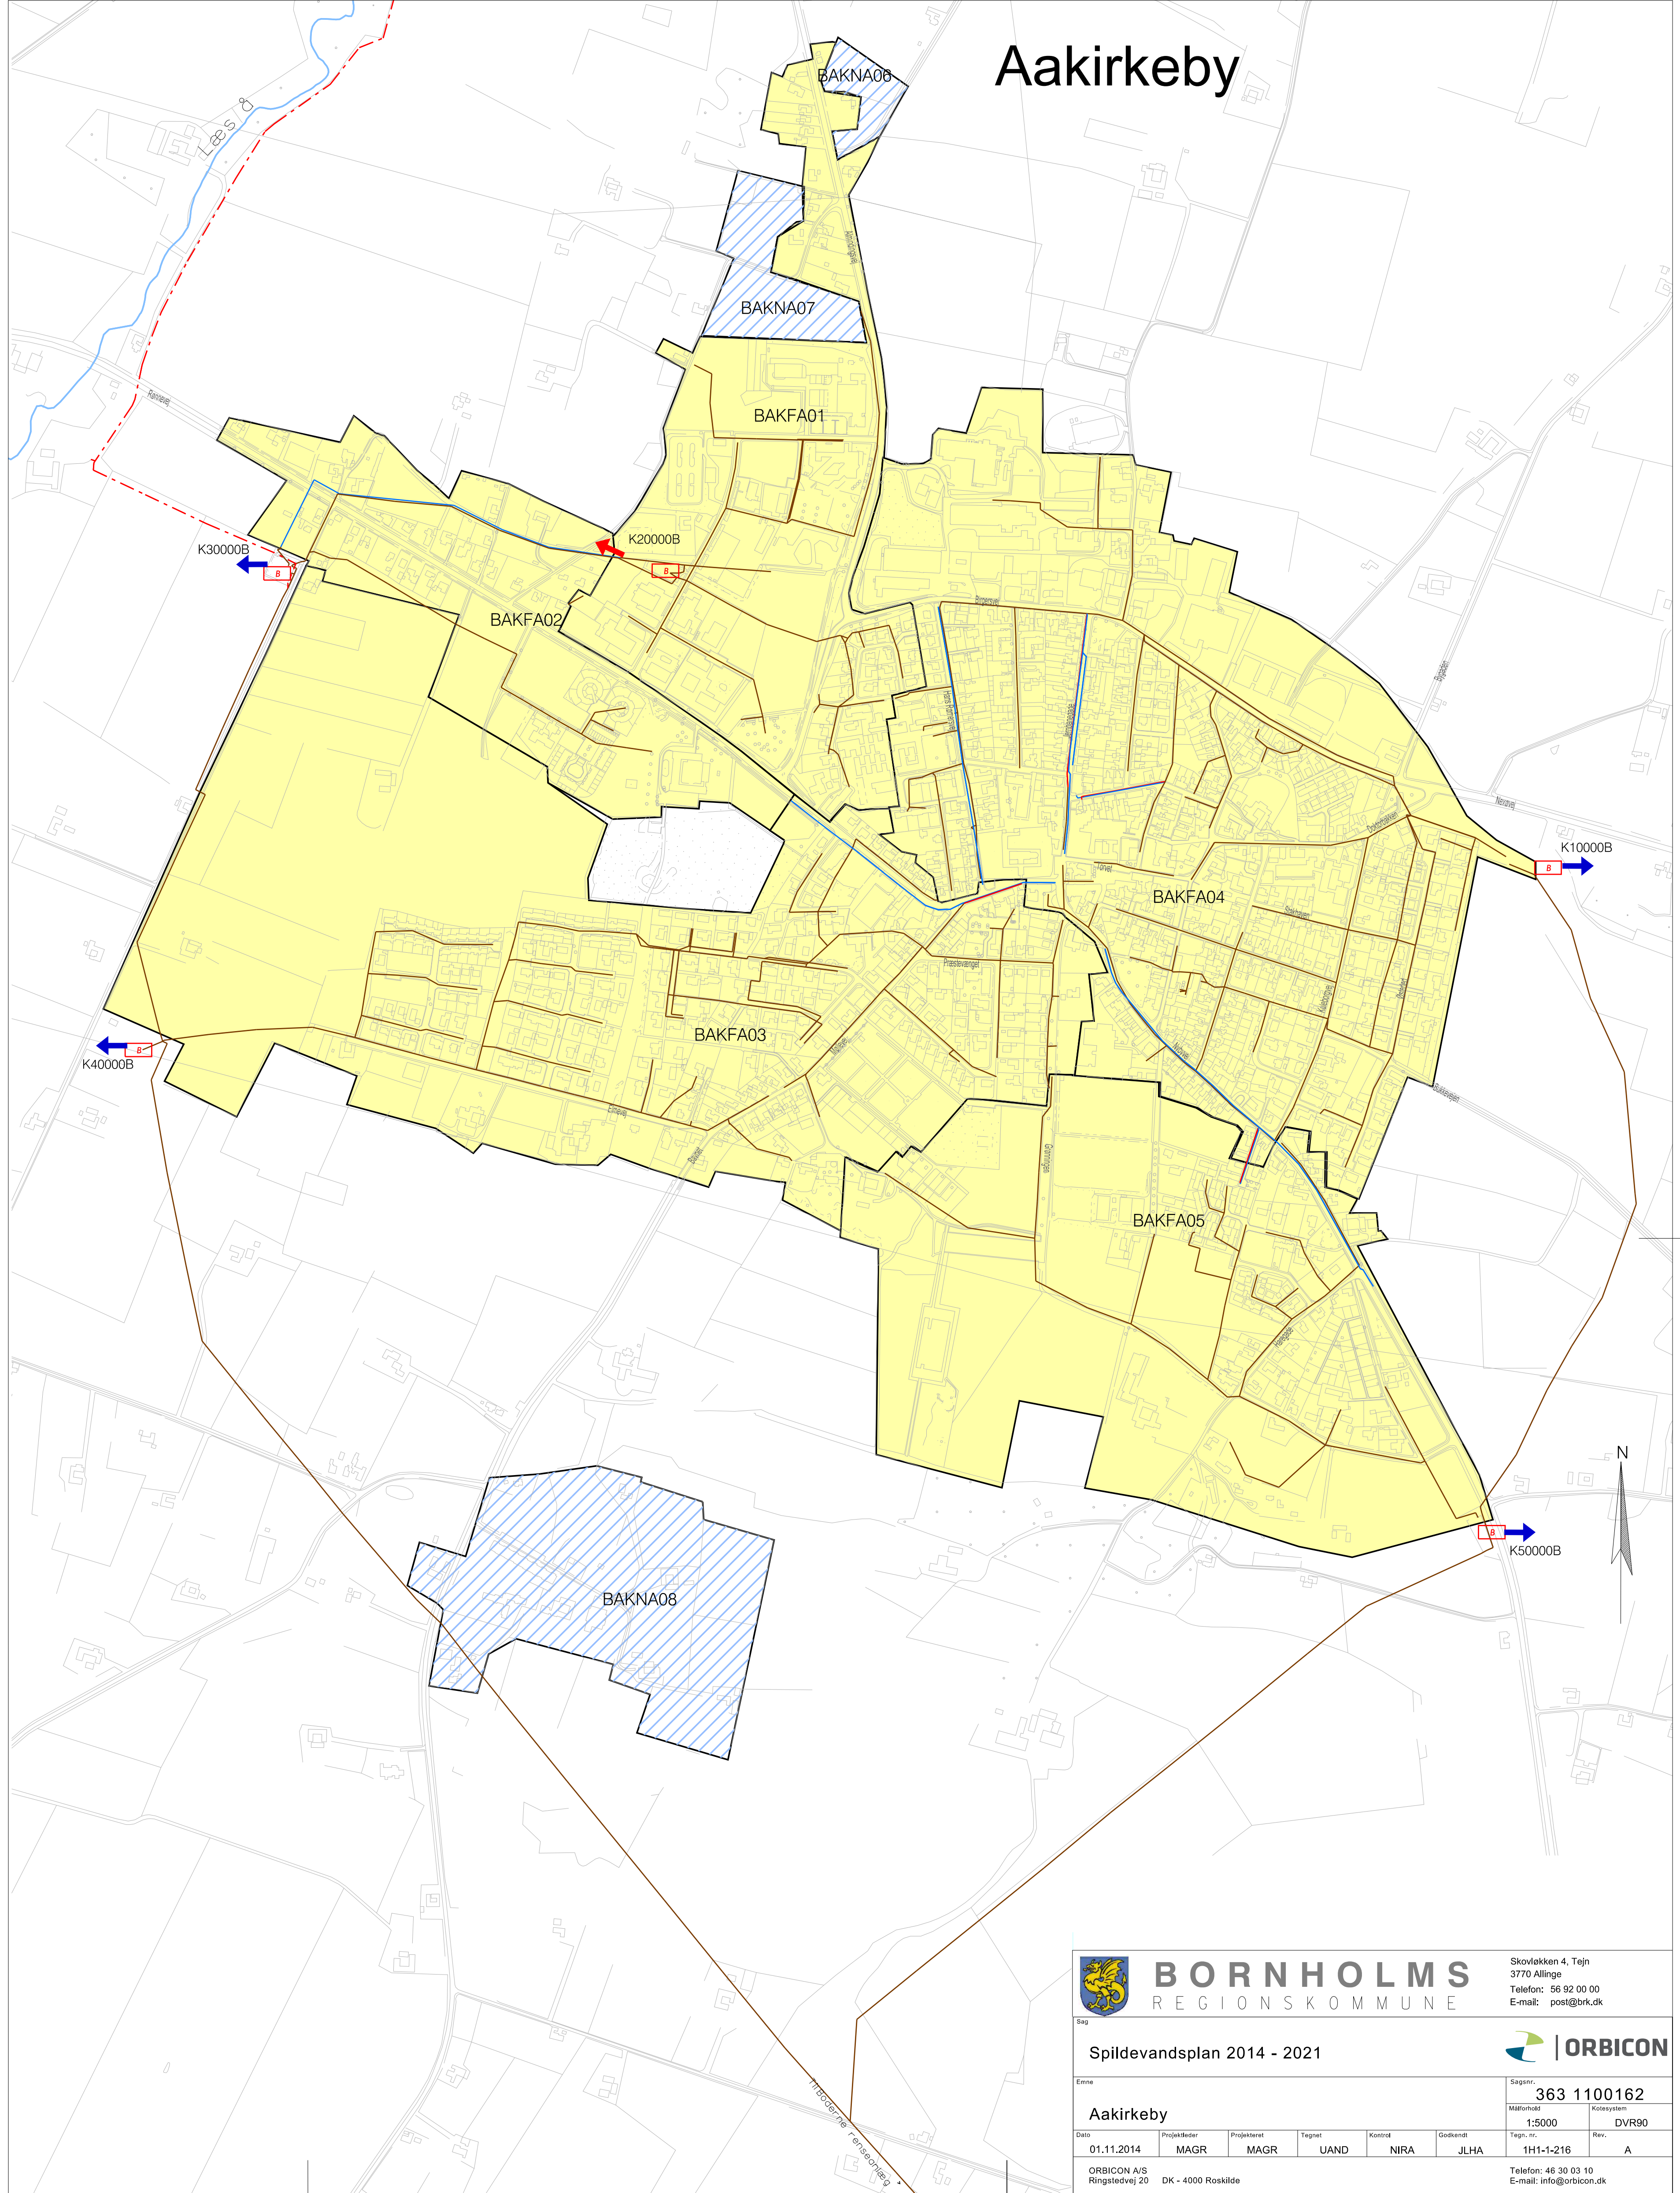

# Aakirkeby




 <b>BORNHOLMS</b> REGIONSKOMMUNE		Skovløkken 4, Tejn 3770 Allinge Telefon: 56 92 00 00 E-mail: post@brk.dk
Sag <b>Spildevandsplan 2014 - 2021</b>		
Emne <b>Aakirkeby</b>		Sagsnr. <b>363 1100162</b>
Målestokk 1:5000		Kotesystem DVR90
Dato 01.11.2014	Projektleder MAGR	Projekteret MAGR
Tegnet UAND	Kontrol NIRA	Godkendt JLHA
ORBICON A/S Ringstedvej 20 DK - 4000 Roskilde		Tegn. nr. 1H1-1-216 Rev. A
		Telefon: 46 30 03 10 E-mail: info@orbicon.dk



# Lobbæk

# Nylars

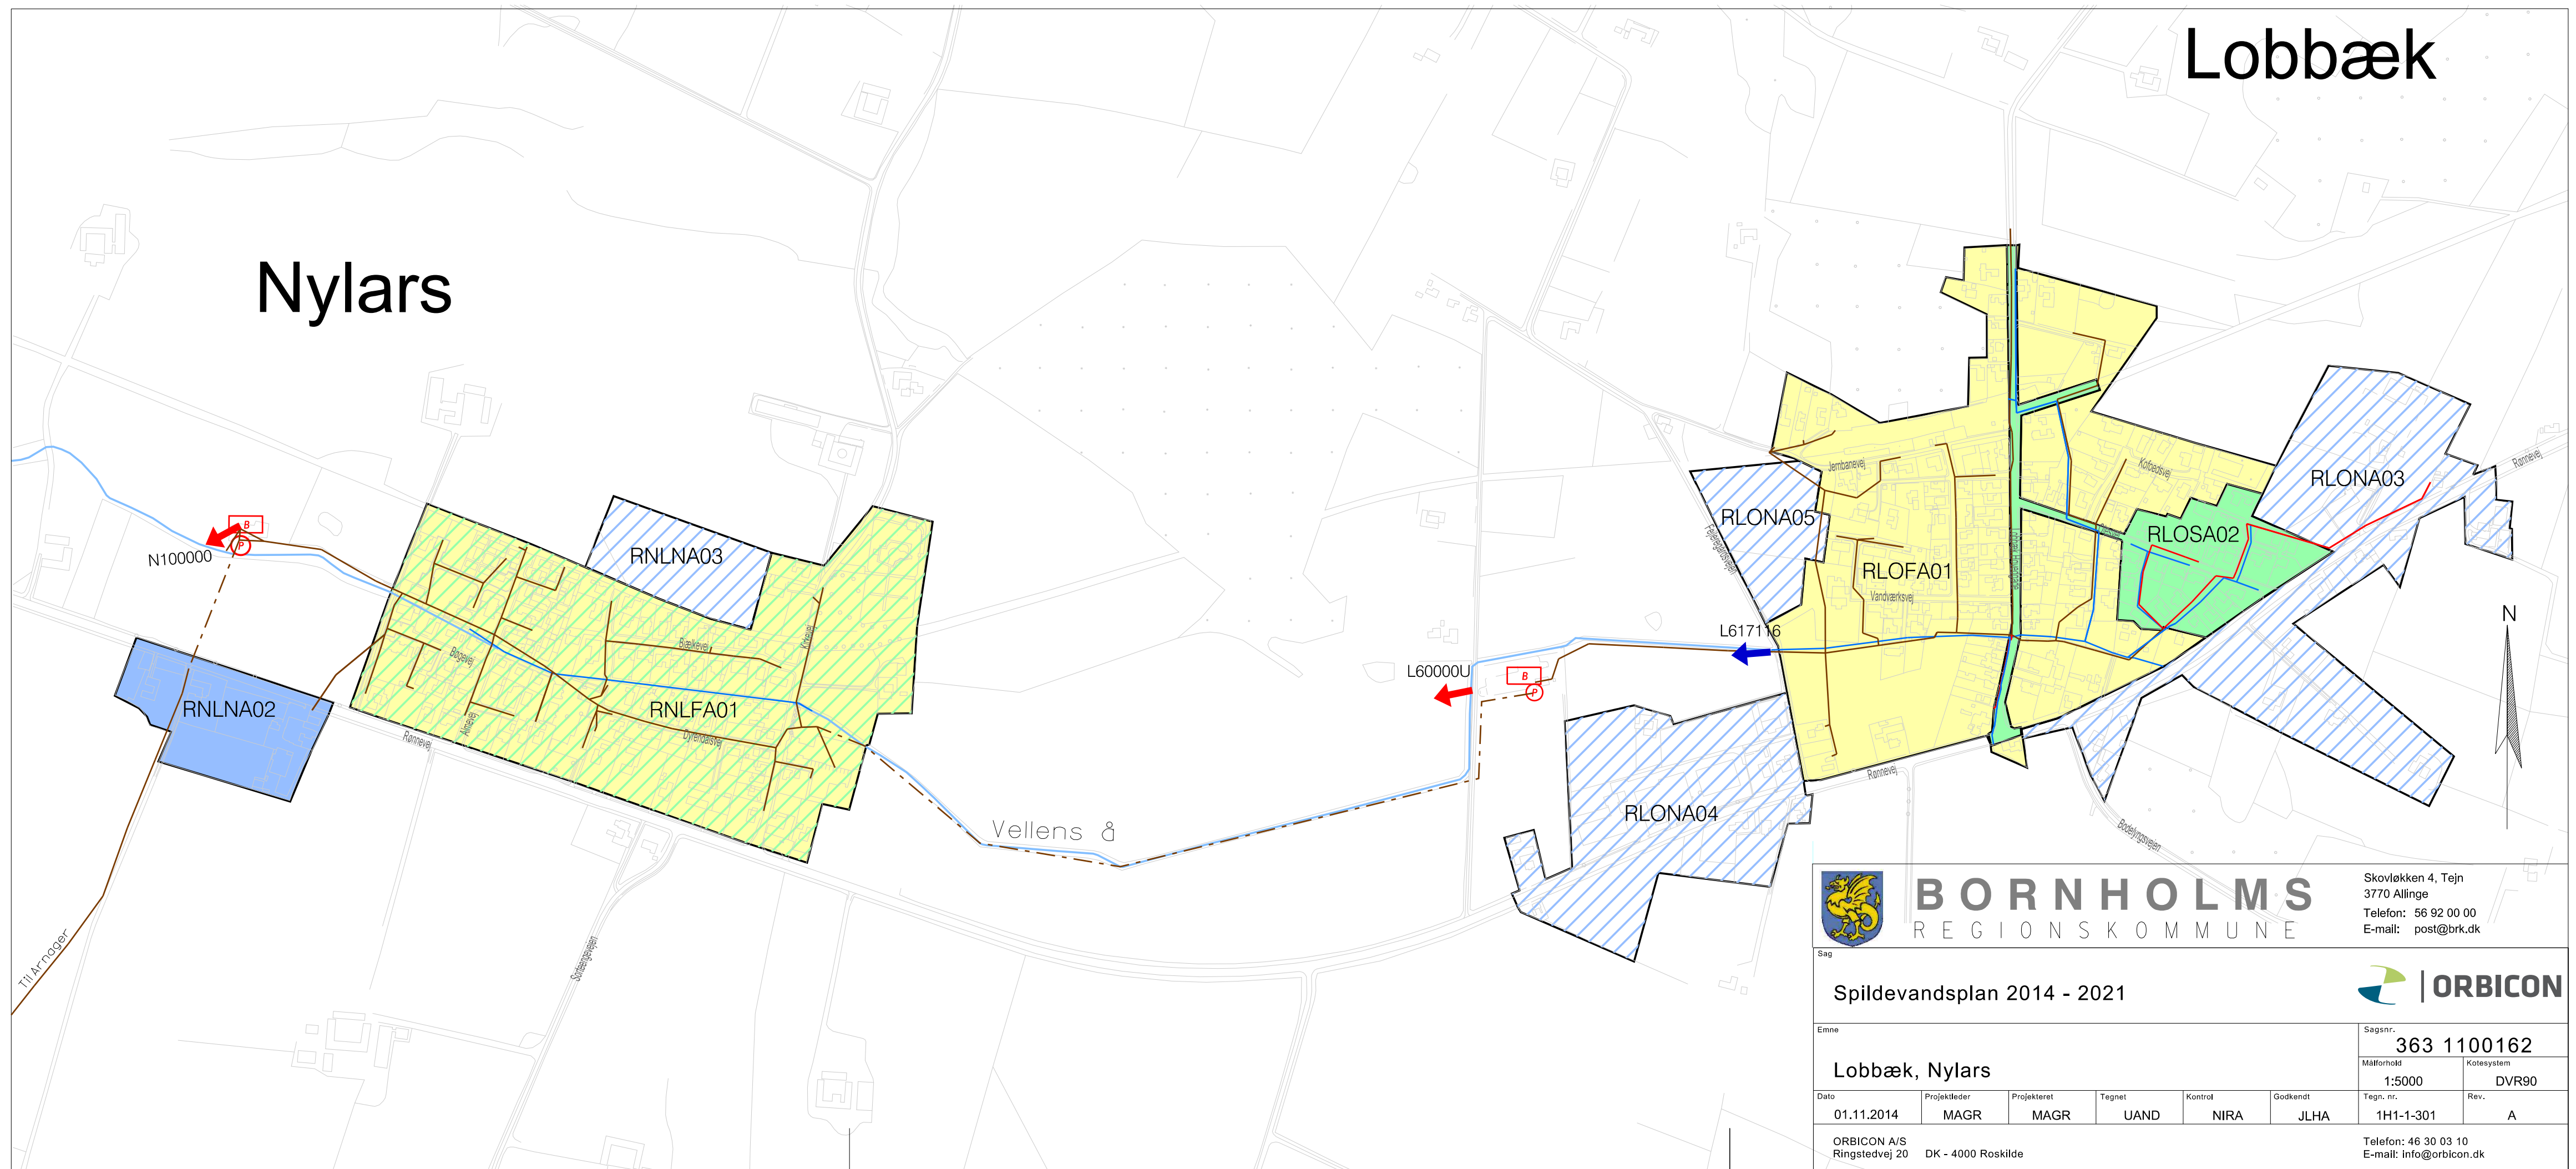


**BORNHOLMS**  
REGIONSKOMMUNE

Skovløkken 4, Tejn  
3770 Allinge  
Telefon: 56 92 00 00  
E-mail: post@brk.dk

Sag							Sagsnr.	
Spildevandsplan 2014 - 2021							363 1100162	
Emne							Målforshold	Kotesystem
Lobbæk, Nylars							1:5000	DVR90
Dato	Projektleder	Projekteret	Tegnet	Kontrol	Godkendt	Tegn. nr.	Rev.	
01.11.2014	MAGR	MAGR	UAND	NIRA	JLHA	1H1-1-301	A	
ORBICON A/S Ringstedvej 20 DK - 4000 Roskilde						Telefon: 46 30 03 10 E-mail: info@orbicon.dk		



# Arnager

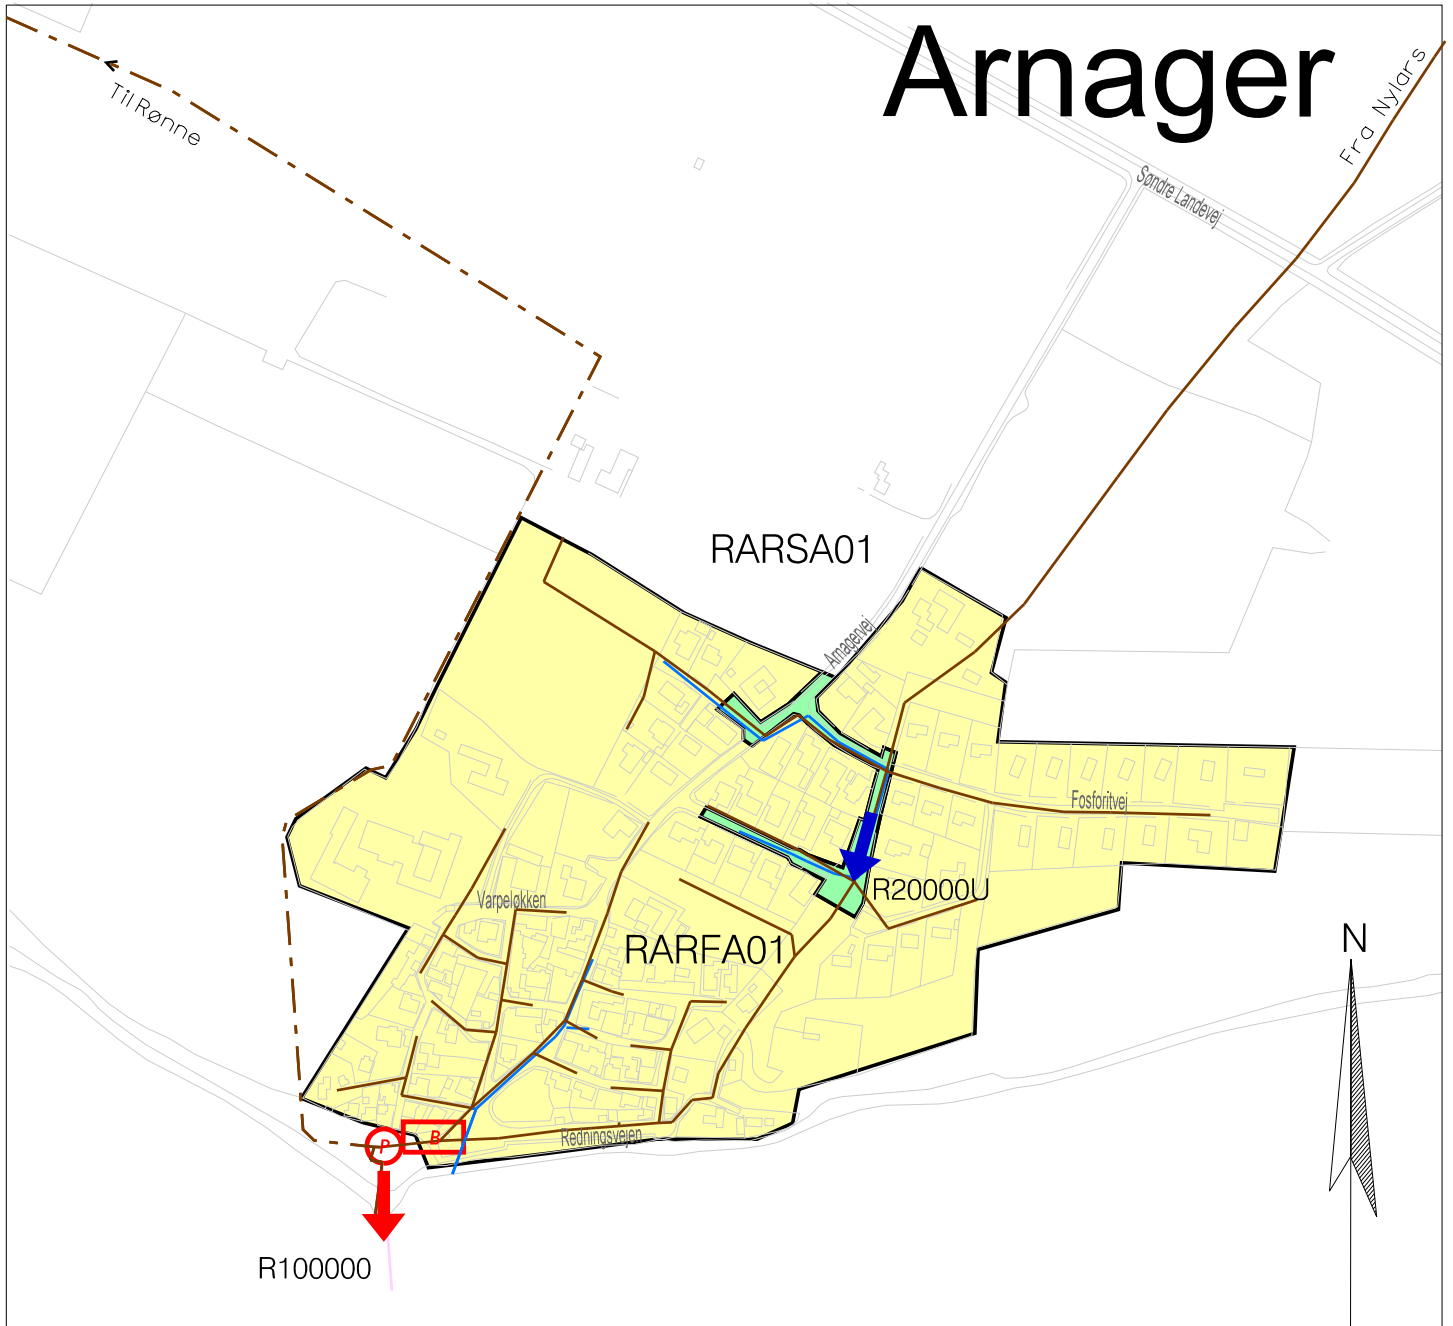

**BORNHOLMS**  
R E G I O N S K O M M U N E

Skovløkken 4, Tejn  
3770 Allinge  
Telefon: 56 92 00 00  
E-mail: post@brk.dk

Sag

Spildevandsplan 2014 - 2021



Emne

Arnager

Sagsnr.

363 1100162

Målførhold

1:5000

Kotesystem

DVR90

Dato

01.11.2014

Projektleder

MAGR

Projekteret

MAGR

Tegnet

UAND

Kontrol

NIRA

Godkendt

JLHA

Tegn. nr.

1H1-1-302

Rev.

A

ORBICON A/S  
Ringstedvej 20 DK - 4000 Roskilde

Telefon: 46 30 03 10  
E-mail: info@orbicon.dk



# Vestermarie

Vestermarie renselanlæg

V10000U

V100000



Tingsted

RVENA03

RVESA02

RVENA04

RVEFA01



**BORNHOLMS**  
REGIONSKOMMUNE

Skovløkken 4, Tejn  
3770 Allinge  
Telefon: 56 92 00 00  
E-mail: post@brk.dk

Sag

Spildevandsplan 2014 - 2021



Emne

Vestermarie

Sagsnr.

363 1100162

Målforshold

1:5000

Kotesystem

DVR90

Dato

28.07.2015

Projektleder

MALA

Projekteret

MAGR

Tegnet

UAND

Kontrol

JEAN

Godkendt

JLHA

Tegn. nr.


1H1-1-303

Rev.

B

ORBICON A/S  
Ringstedvej 20 DK - 4000 Roskilde

Telefon: 46 30 03 10  
E-mail: info@orbicon.dk

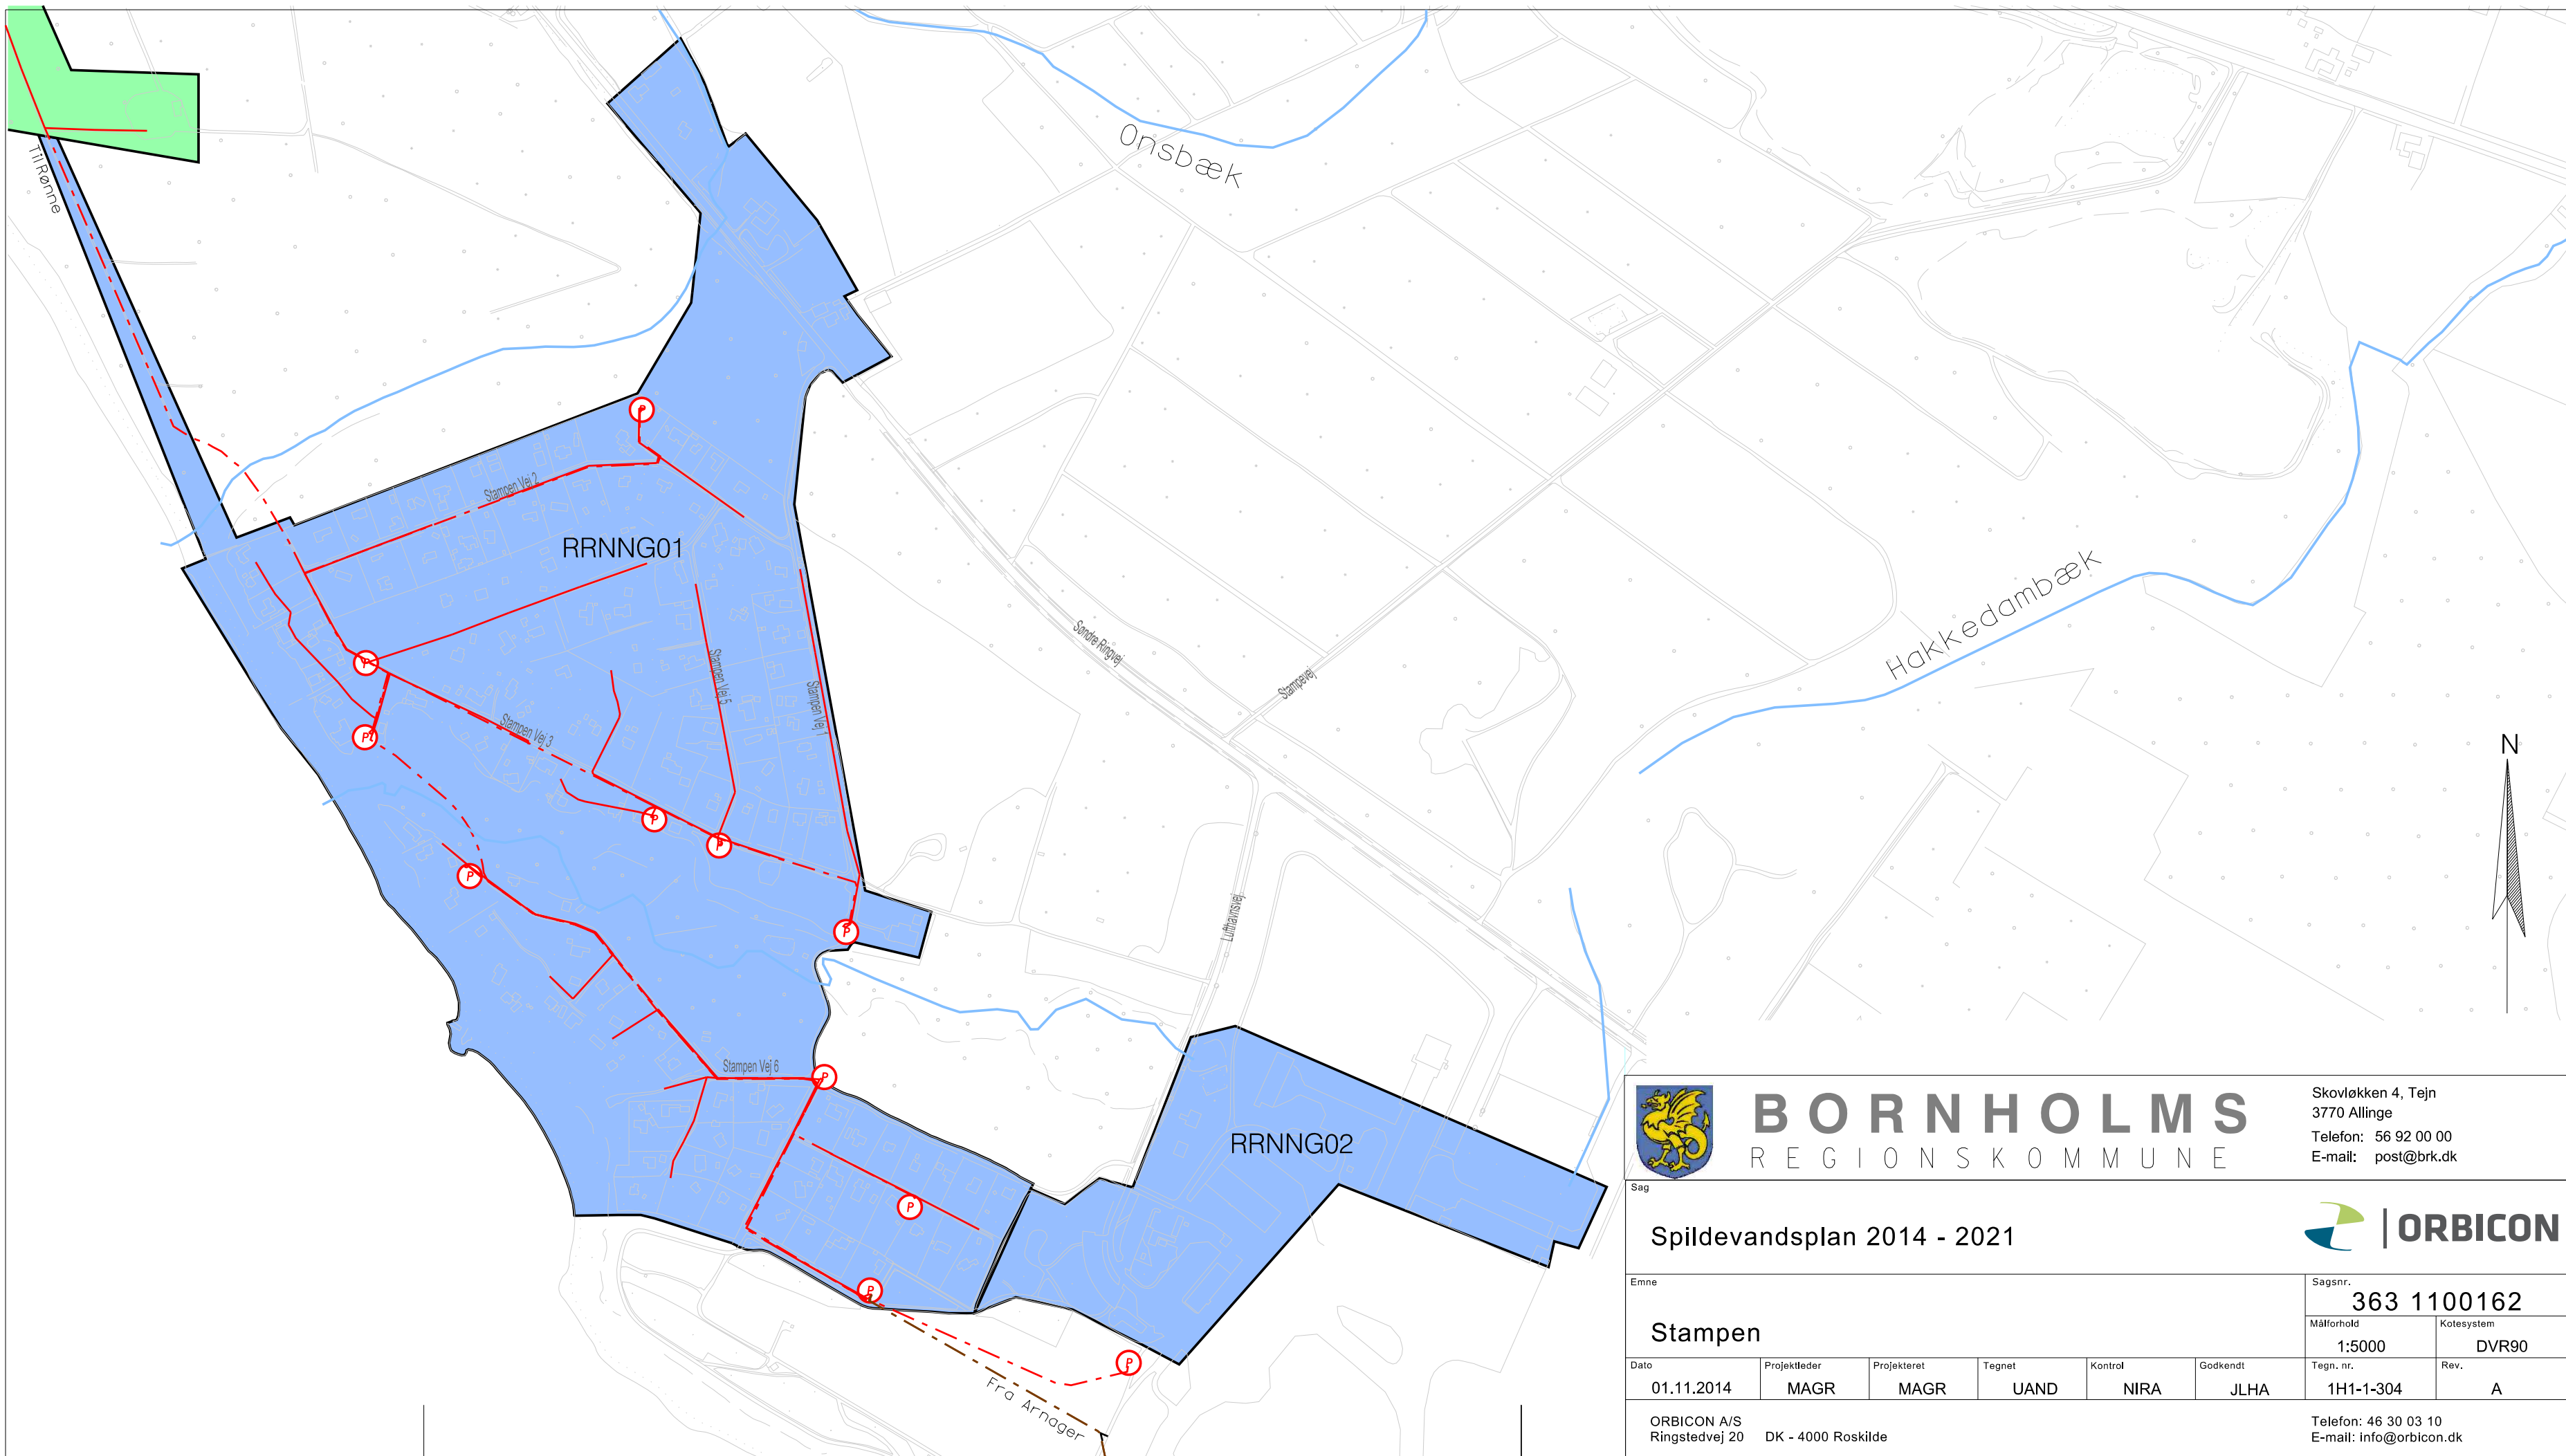


**BORNHOLMS**  
REGIONS KOMMUNE



Skovløkken 4, Tejn  
3770 Allinge  
Telefon: 56 92 00 00  
E-mail: post@brk.dk

Sag							Sagsnr.	
Spildevandsplan 2014 - 2021							363 1100162	
Emne							Målförhold	Kotesystem
Stampen							1:5000	DVR90
Dato	Projektleder	Projekteret	Tegnet	Kontrol	Godkendt	Tegn. nr.	Rev.	
01.11.2014	MAGR	MAGR	UAND	NIRA	JLHA	1H1-1-304	A	
ORBICON A/S Ringstedvej 20 DK - 4000 Roskilde					Telefon: 46 30 03 10 E-mail: info@orbicon.dk			

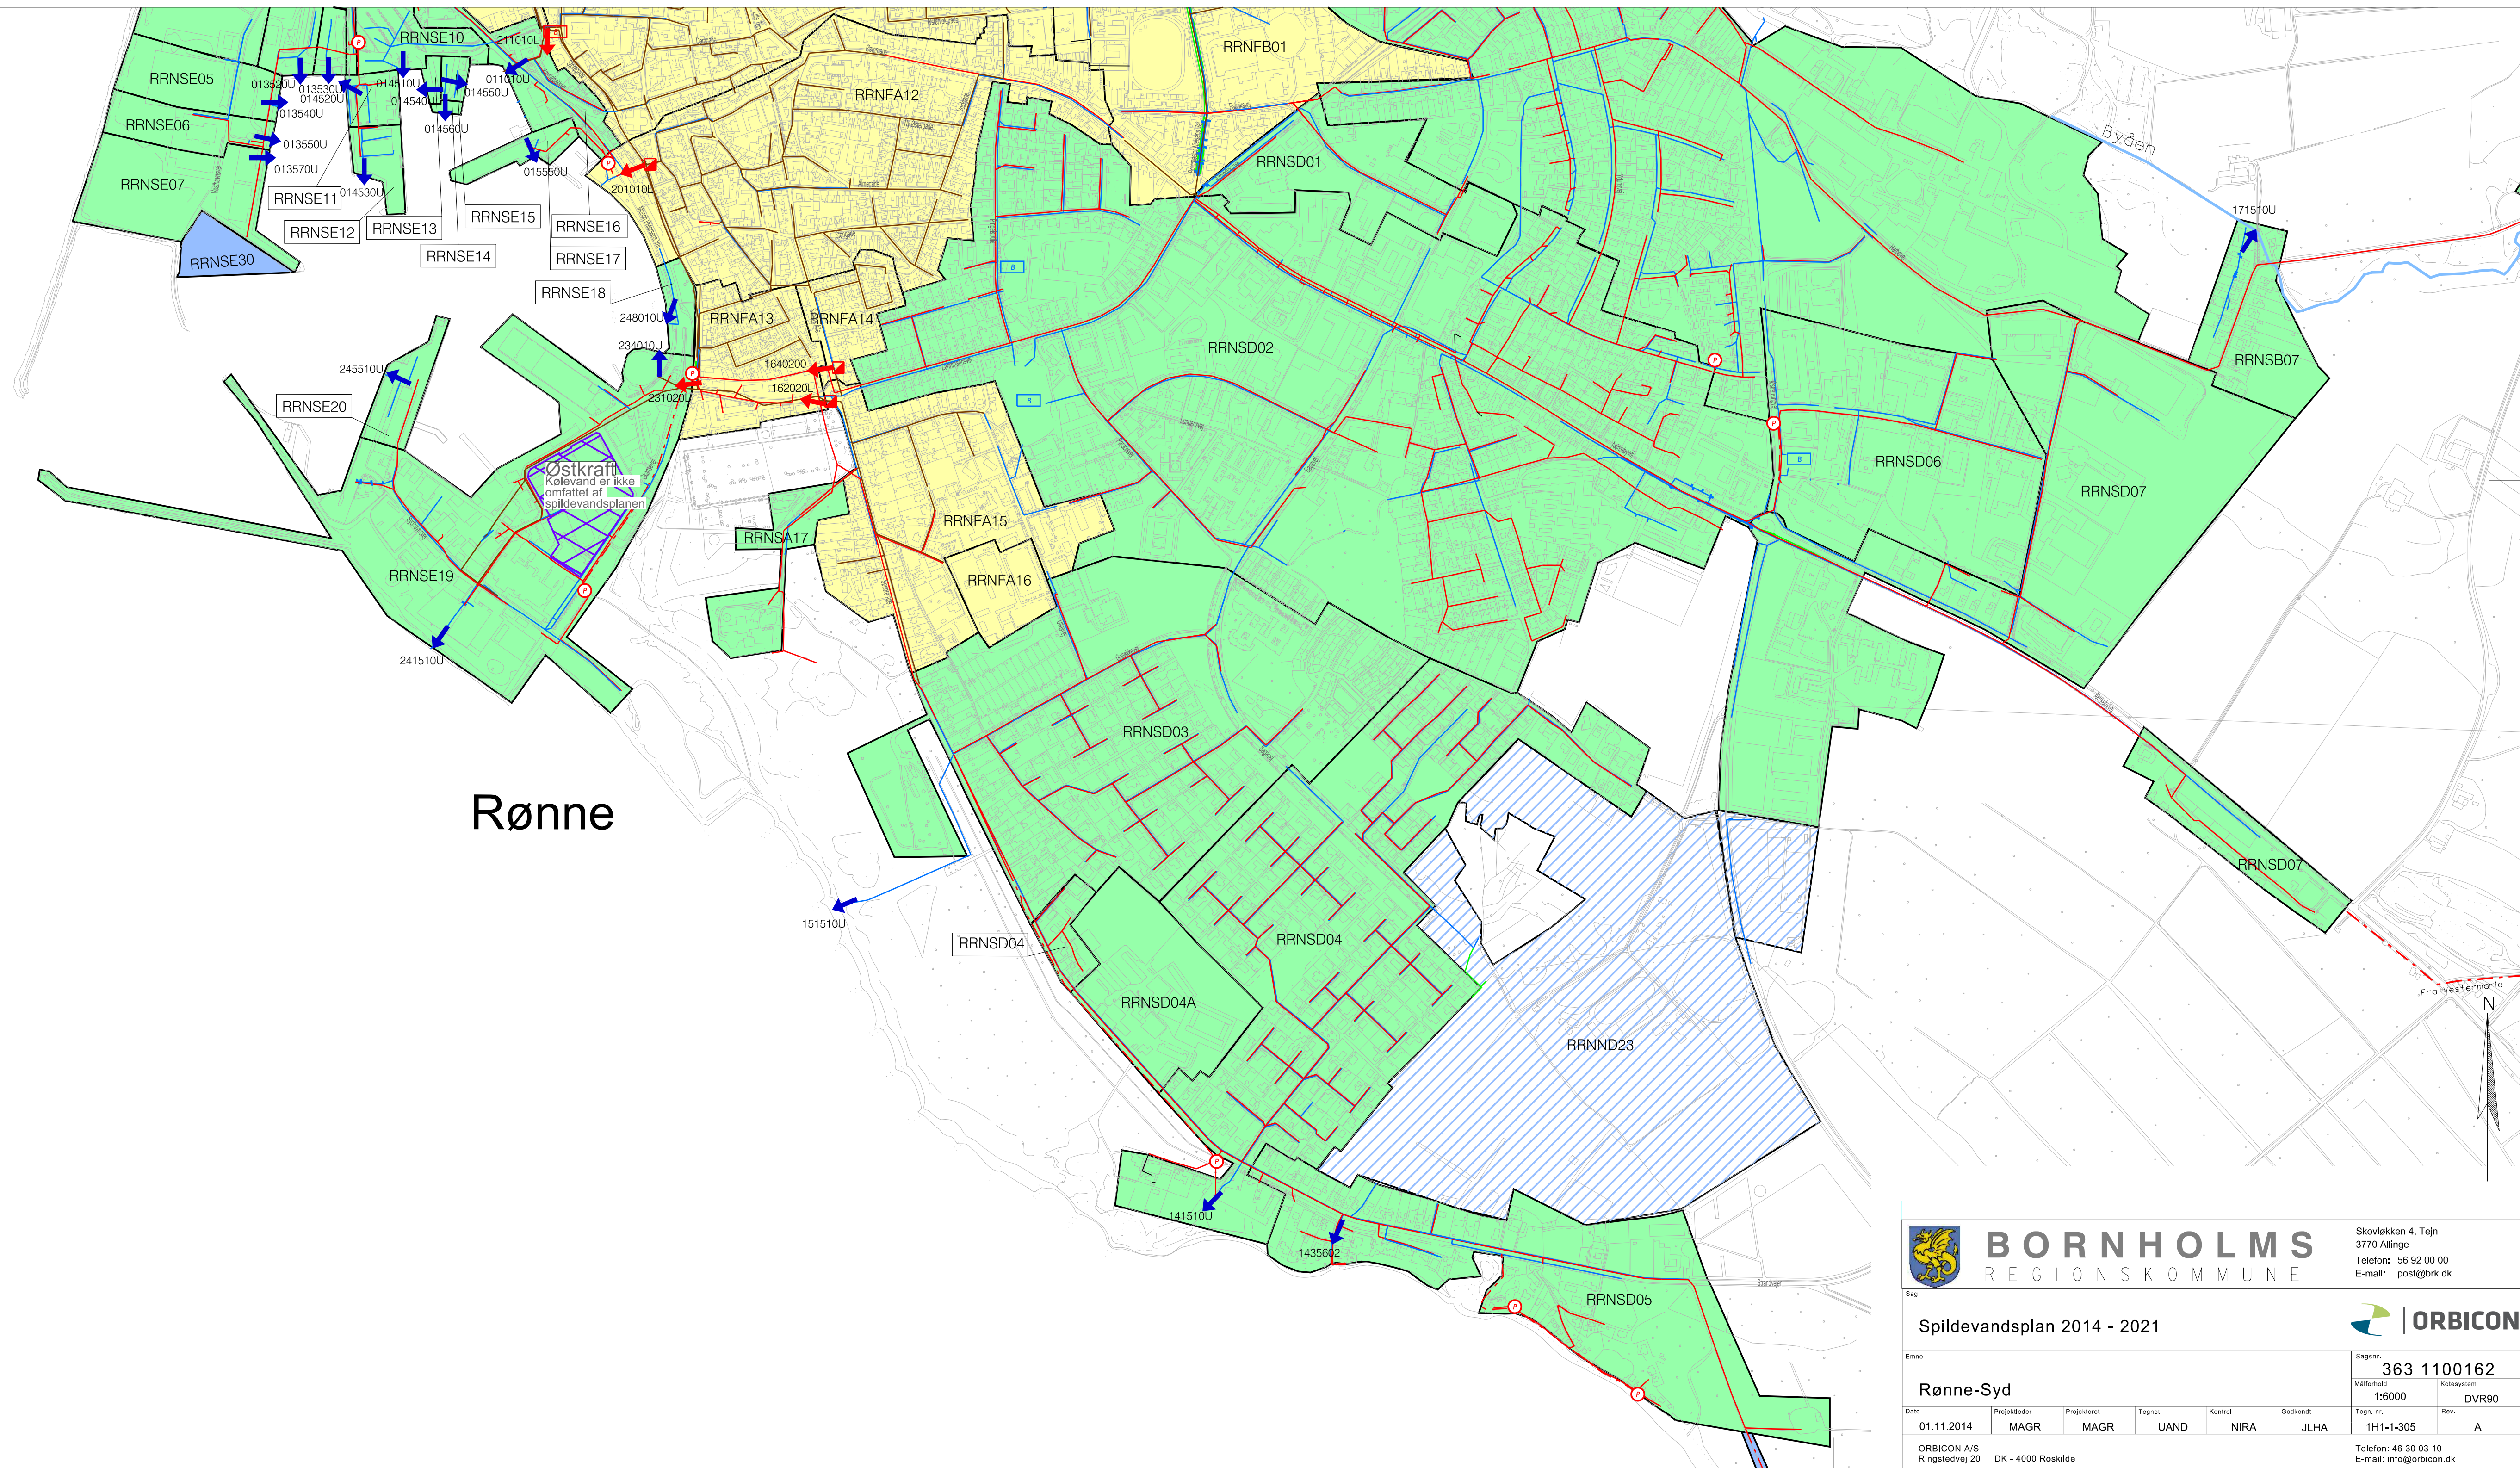





Rønne

 <b>BORNHOLMS</b> REGIONSKOMMUNE		Skovlekken 4, Tejn 3770 Allinge Telefon: 56 92 00 00 E-mail: post@brk.dk					
Sag <b>Spildevandsplan 2014 - 2021</b>		 <b>ORBICON</b>					
Emne <b>Rønne-Syd</b>		Sagsnr. <b>363 1100162</b>					
Målforskel 1:6000		Kotesystem DVR90					
Dato	Projektleder	Projekteret	Tegnet	Kontrol	Godkendt	Tegn. nr.	Rev.
01.11.2014	MAGR	MAGR	UAND	NIRA	JLHA	1H1-1-305	A
ORBICON A/S Ringstedvej 20 DK - 4000 Roskilde						Telefon: 46 30 03 10 E-mail: info@orbicon.dk	



# Rønne

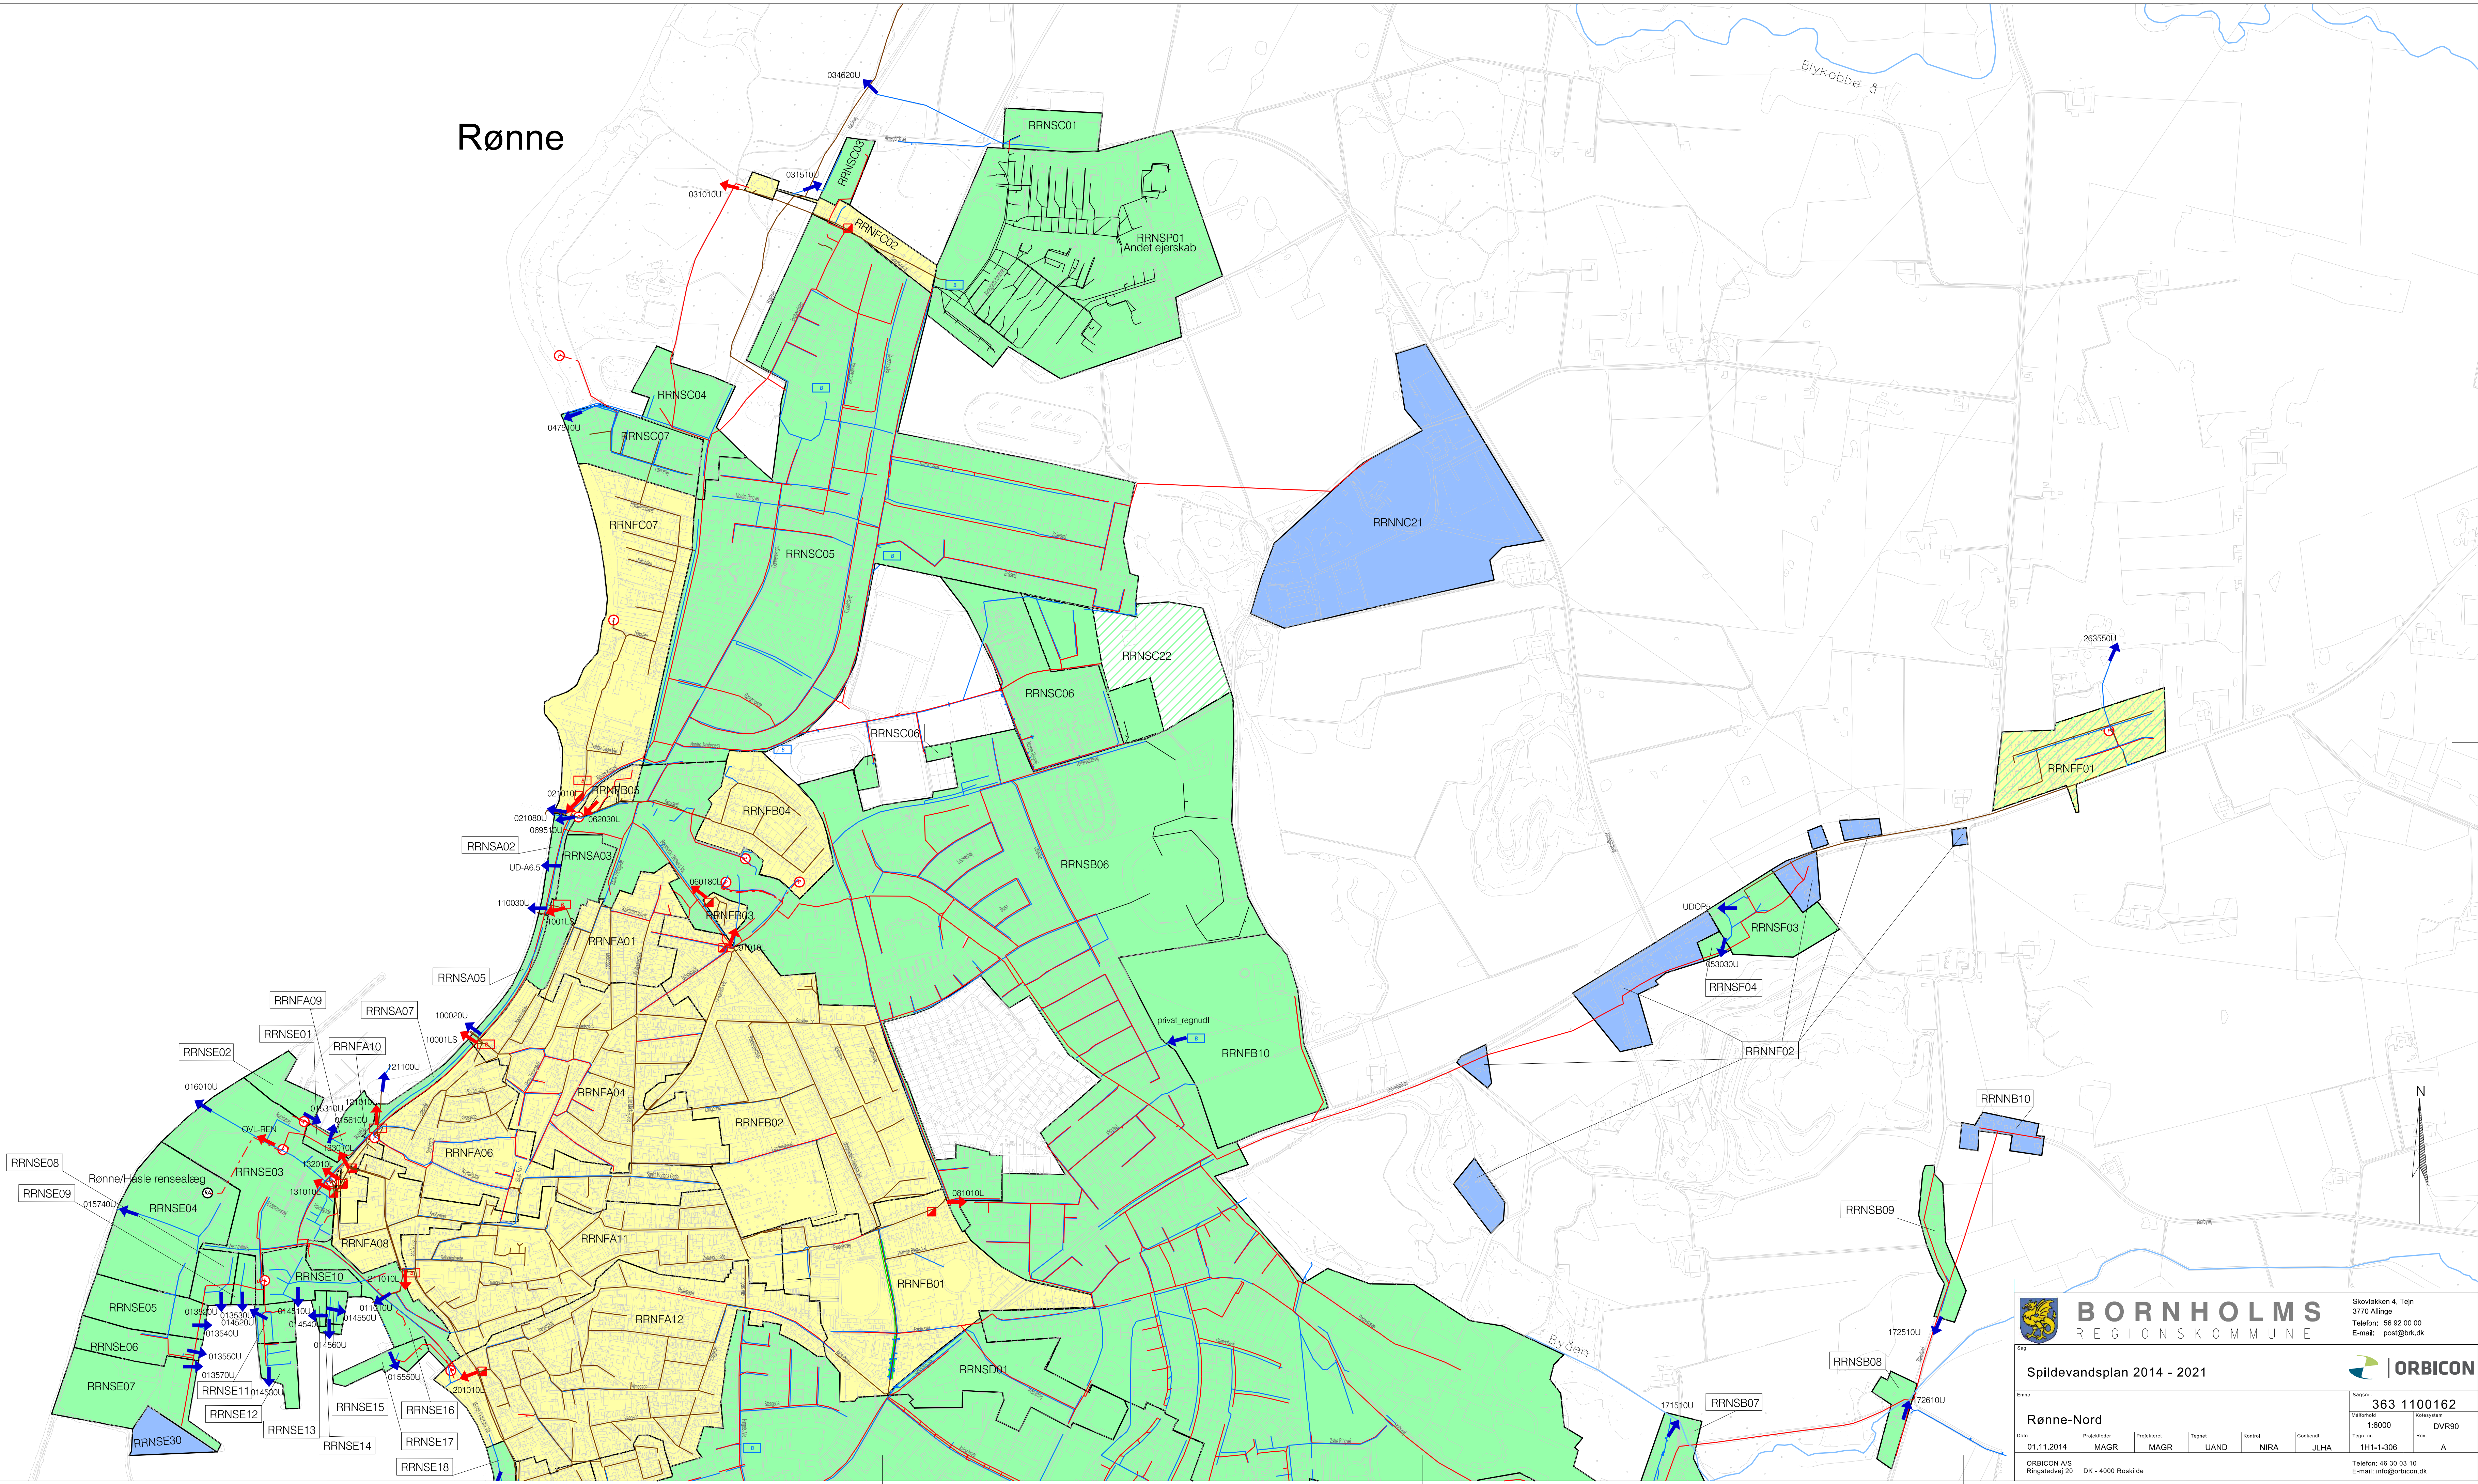



**BORNHOLMS**  
REGIONSKOMMUNE

Skovløkken 4, Tejn  
3770 Allinge  
Telefon: 56 92 00 00  
E-mail: post@brk.dk

**Spildevandsplan 2014 - 2021**

363 1100162

Målestokk  
1:6000

Rev.  
DVR90

**Rønne-Nord**

Dato: 01.11.2014  
Projektleder: MAGR  
Projekteret: MAGR  
Tegnet: UAND  
Kontroll: NIRA  
Godkendt: JLHA

TEGN. NR.: 1H1-1-306  
Rev.: A

ORBICON A/S  
Ringstedvej 20  
DK - 4000 Roskilde

Telefon: 46 30 03 10  
E-mail: info@orbicon.dk

Sag:  
363 1100162


Kontrakt nr.:  
1:6000

Rev.:  
DVR90

T:\Projects\363\2011\3631100162 - Spildevandsplan\pnpas-bornholm\g11-1-306-rønne\_nord.dgn




# Hasle

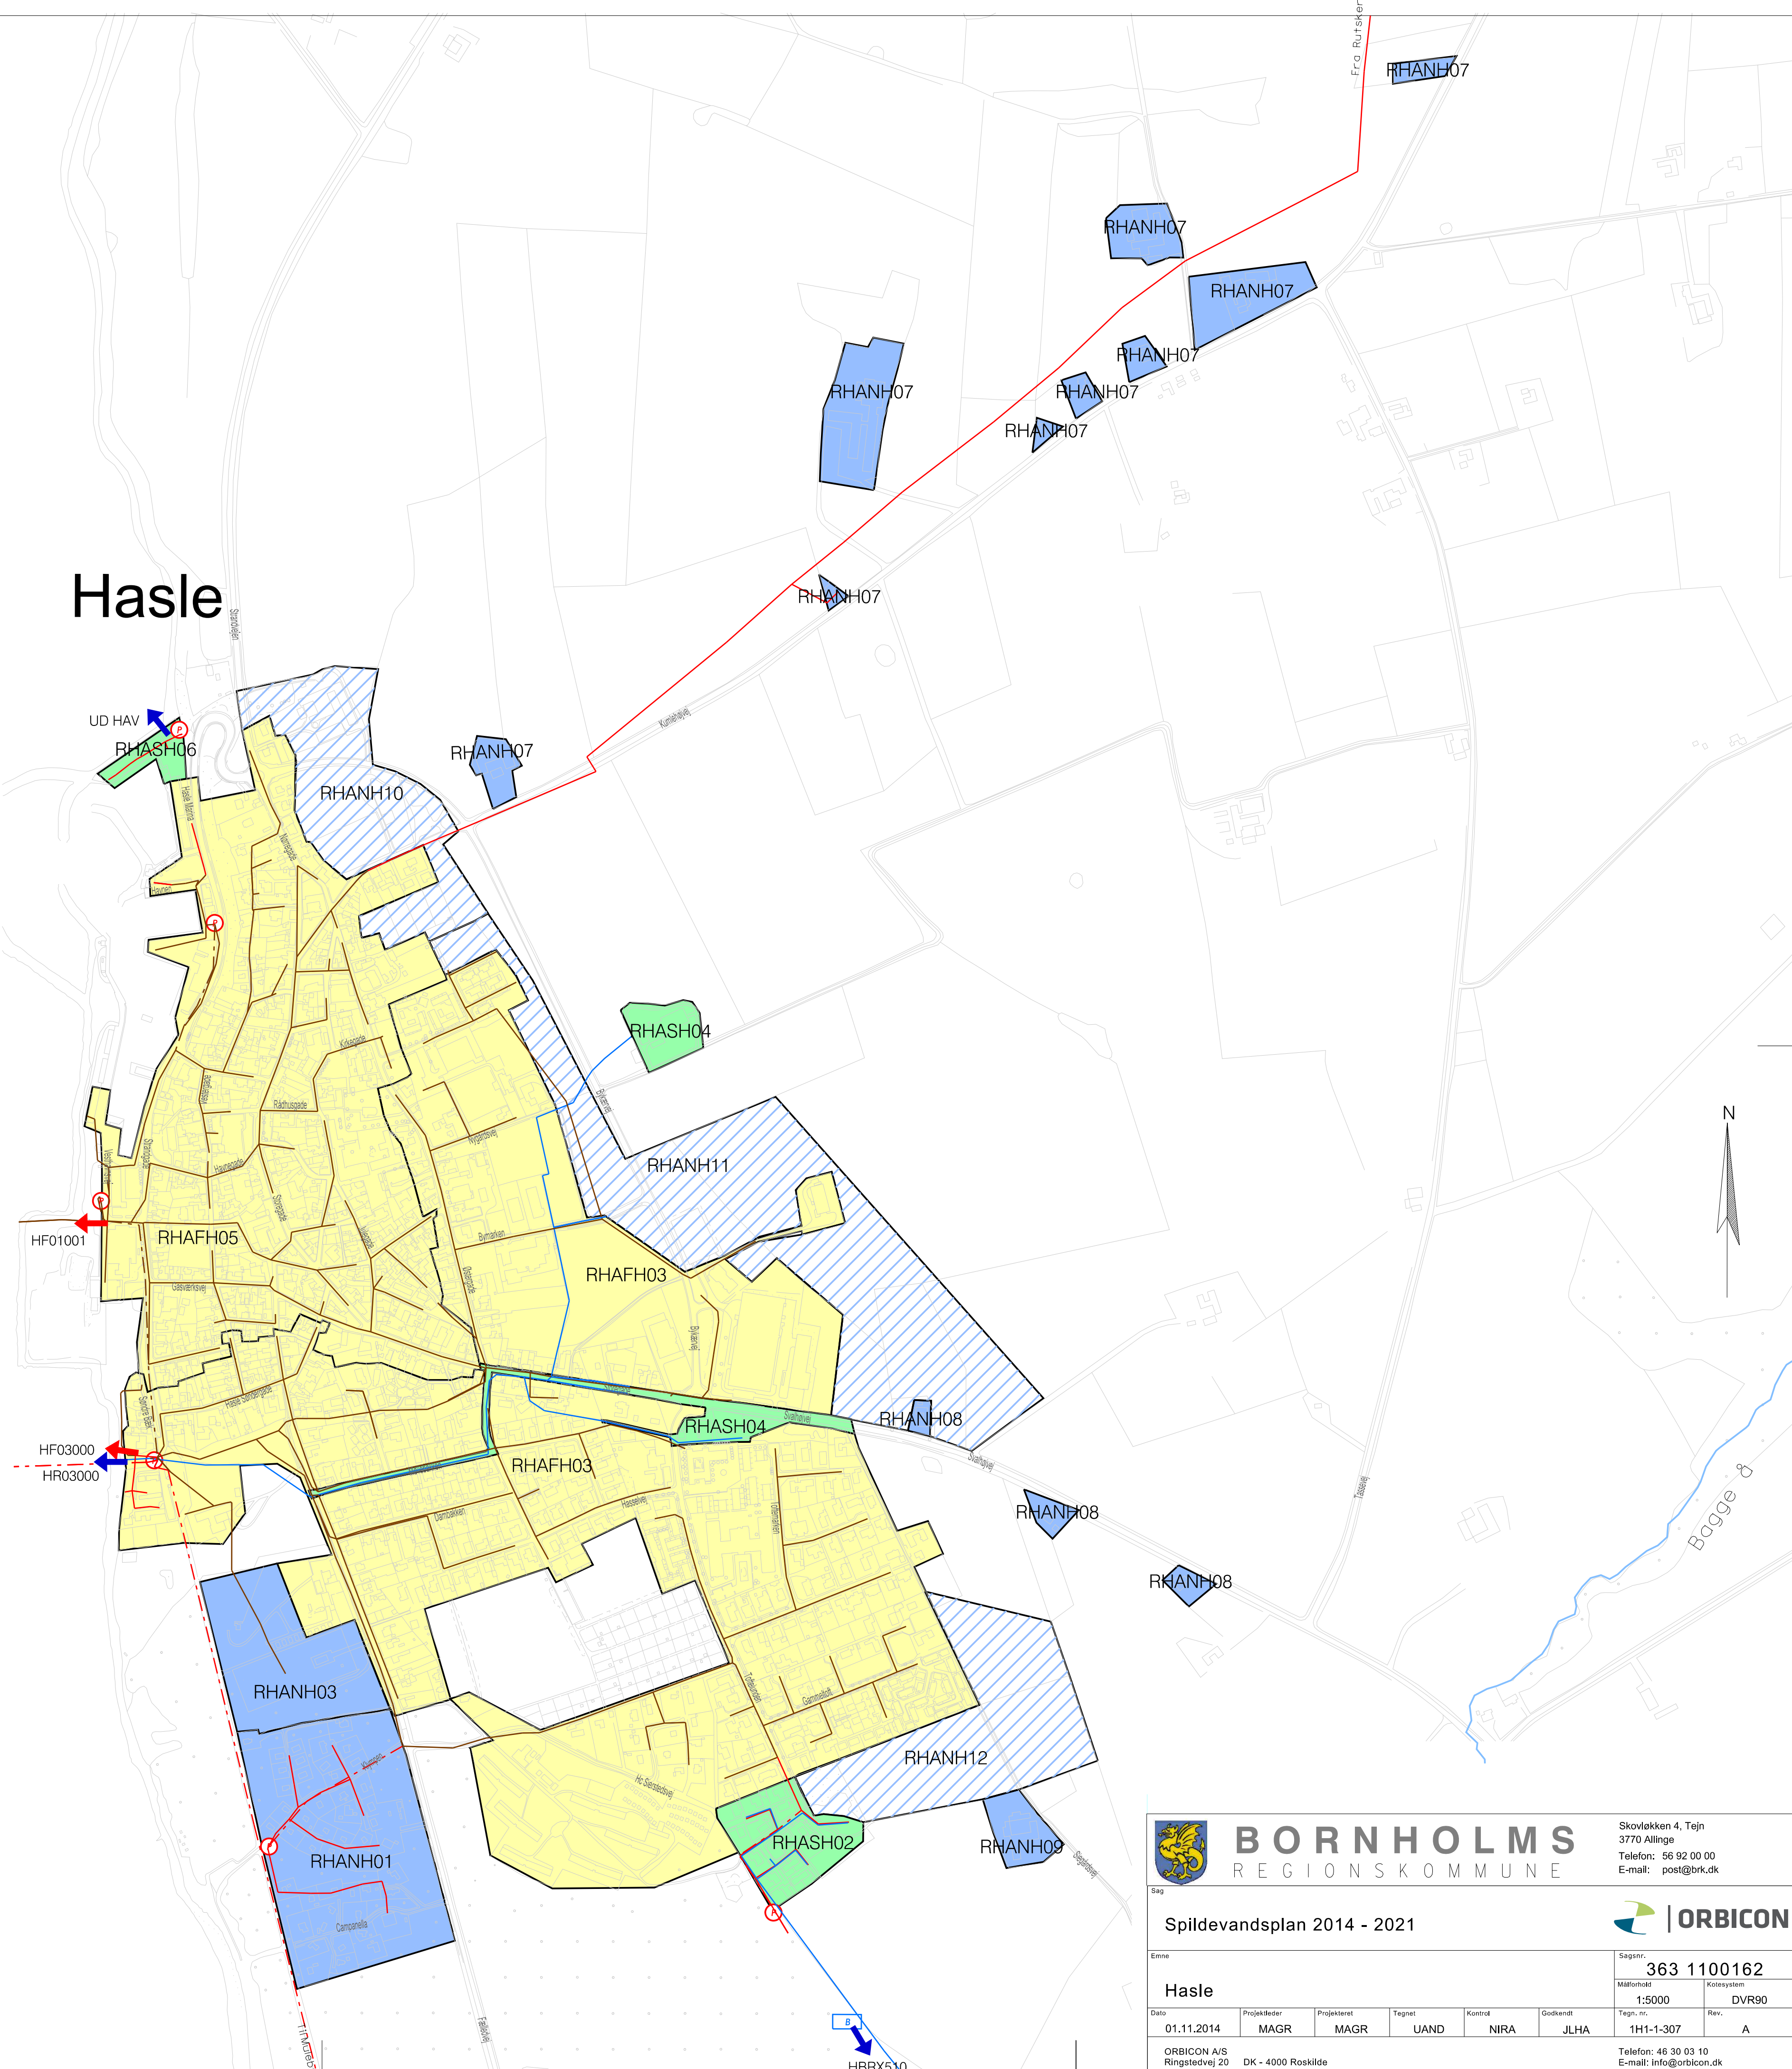

 <b>BORNHOLMS</b> REGIONSKOMMUNE		Skovløkken 4, Tejn 3770 Allinge Telefon: 56 92 00 00 E-mail: post@brk.dk	
Sag <b>Spildevandsplan 2014 - 2021</b>			
Emne <b>Hasle</b>		Sagsnr. <b>363 1100162</b>	
Målforhold <b>1:5000</b>		Kotesystem <b>DVR90</b>	
Dato 01.11.2014	Projektleder MAGR	Projekteret MAGR	Tegner UAND
	Kontrol NIRA	Godkendt JLHA	Tegn. nr. 1H1-1-307
ORBICON A/S Ringstedvej 20 DK - 4000 Roskilde		Telefon: 46 30 03 10 E-mail: info@orbicon.dk	



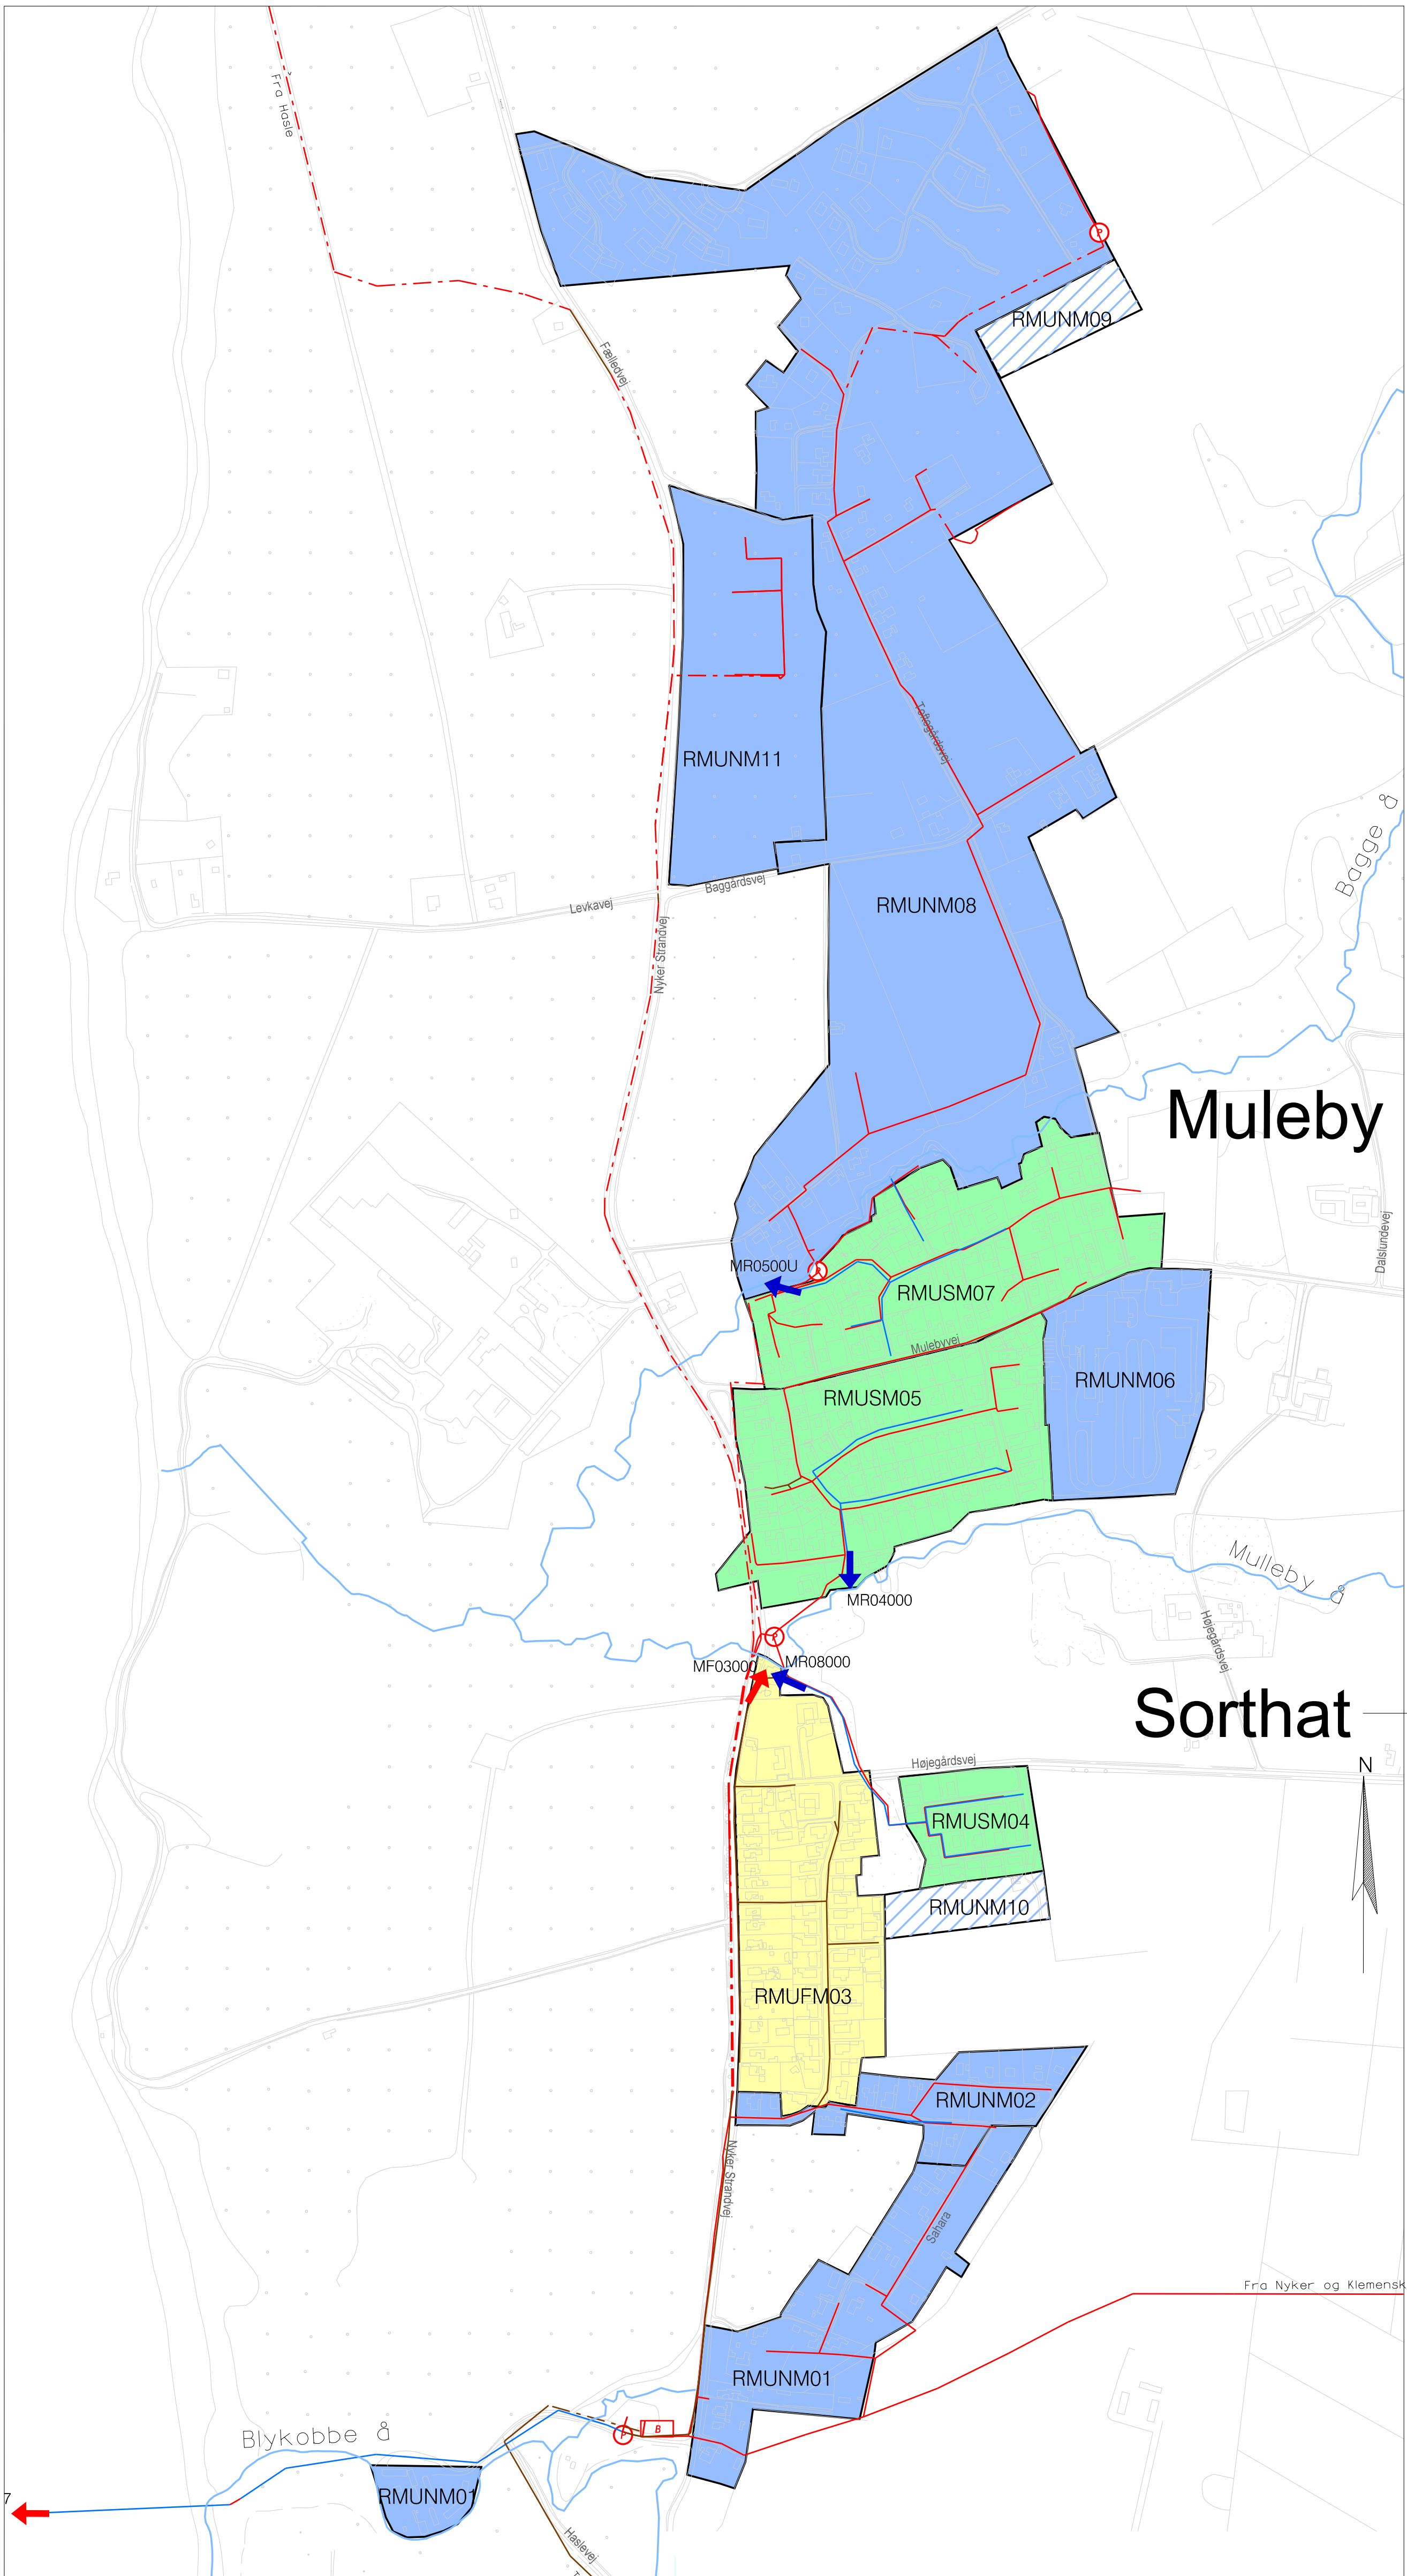


Muleby

Sorthat

 <b>BORNHOLMS</b> REGIONSKOMMUNE		Skovlækken 4, Tejn 3770 Allinge Telefon: 56 92 00 00 E-mail: post@brk.dk	
<b>Sag</b> Spildevandsplan 2014 - 2021			
<b>Emne</b> Sorthat/Muleby		<b>Sagsnr.</b> 363 1100162	
<b>Dato</b> 01.11.2014		<b>Målforhold</b> 1:5000	
<b>Projektleder</b> MAGR	<b>Projekteret</b> MAGR	<b>Tegnet</b> UAND	<b>Kontrol</b> NIRA
<b>Godkendt</b> JLHA	<b>Tegn. nr.</b> 1H1-1-308	<b>Rev.</b> A	<b>Kotesystem</b> DVR90
ORBICON A/S Ringstedvej 20 DK - 4000 Roskilde		Telefon: 46 30 03 10 E-mail: info@orbicon.dk	



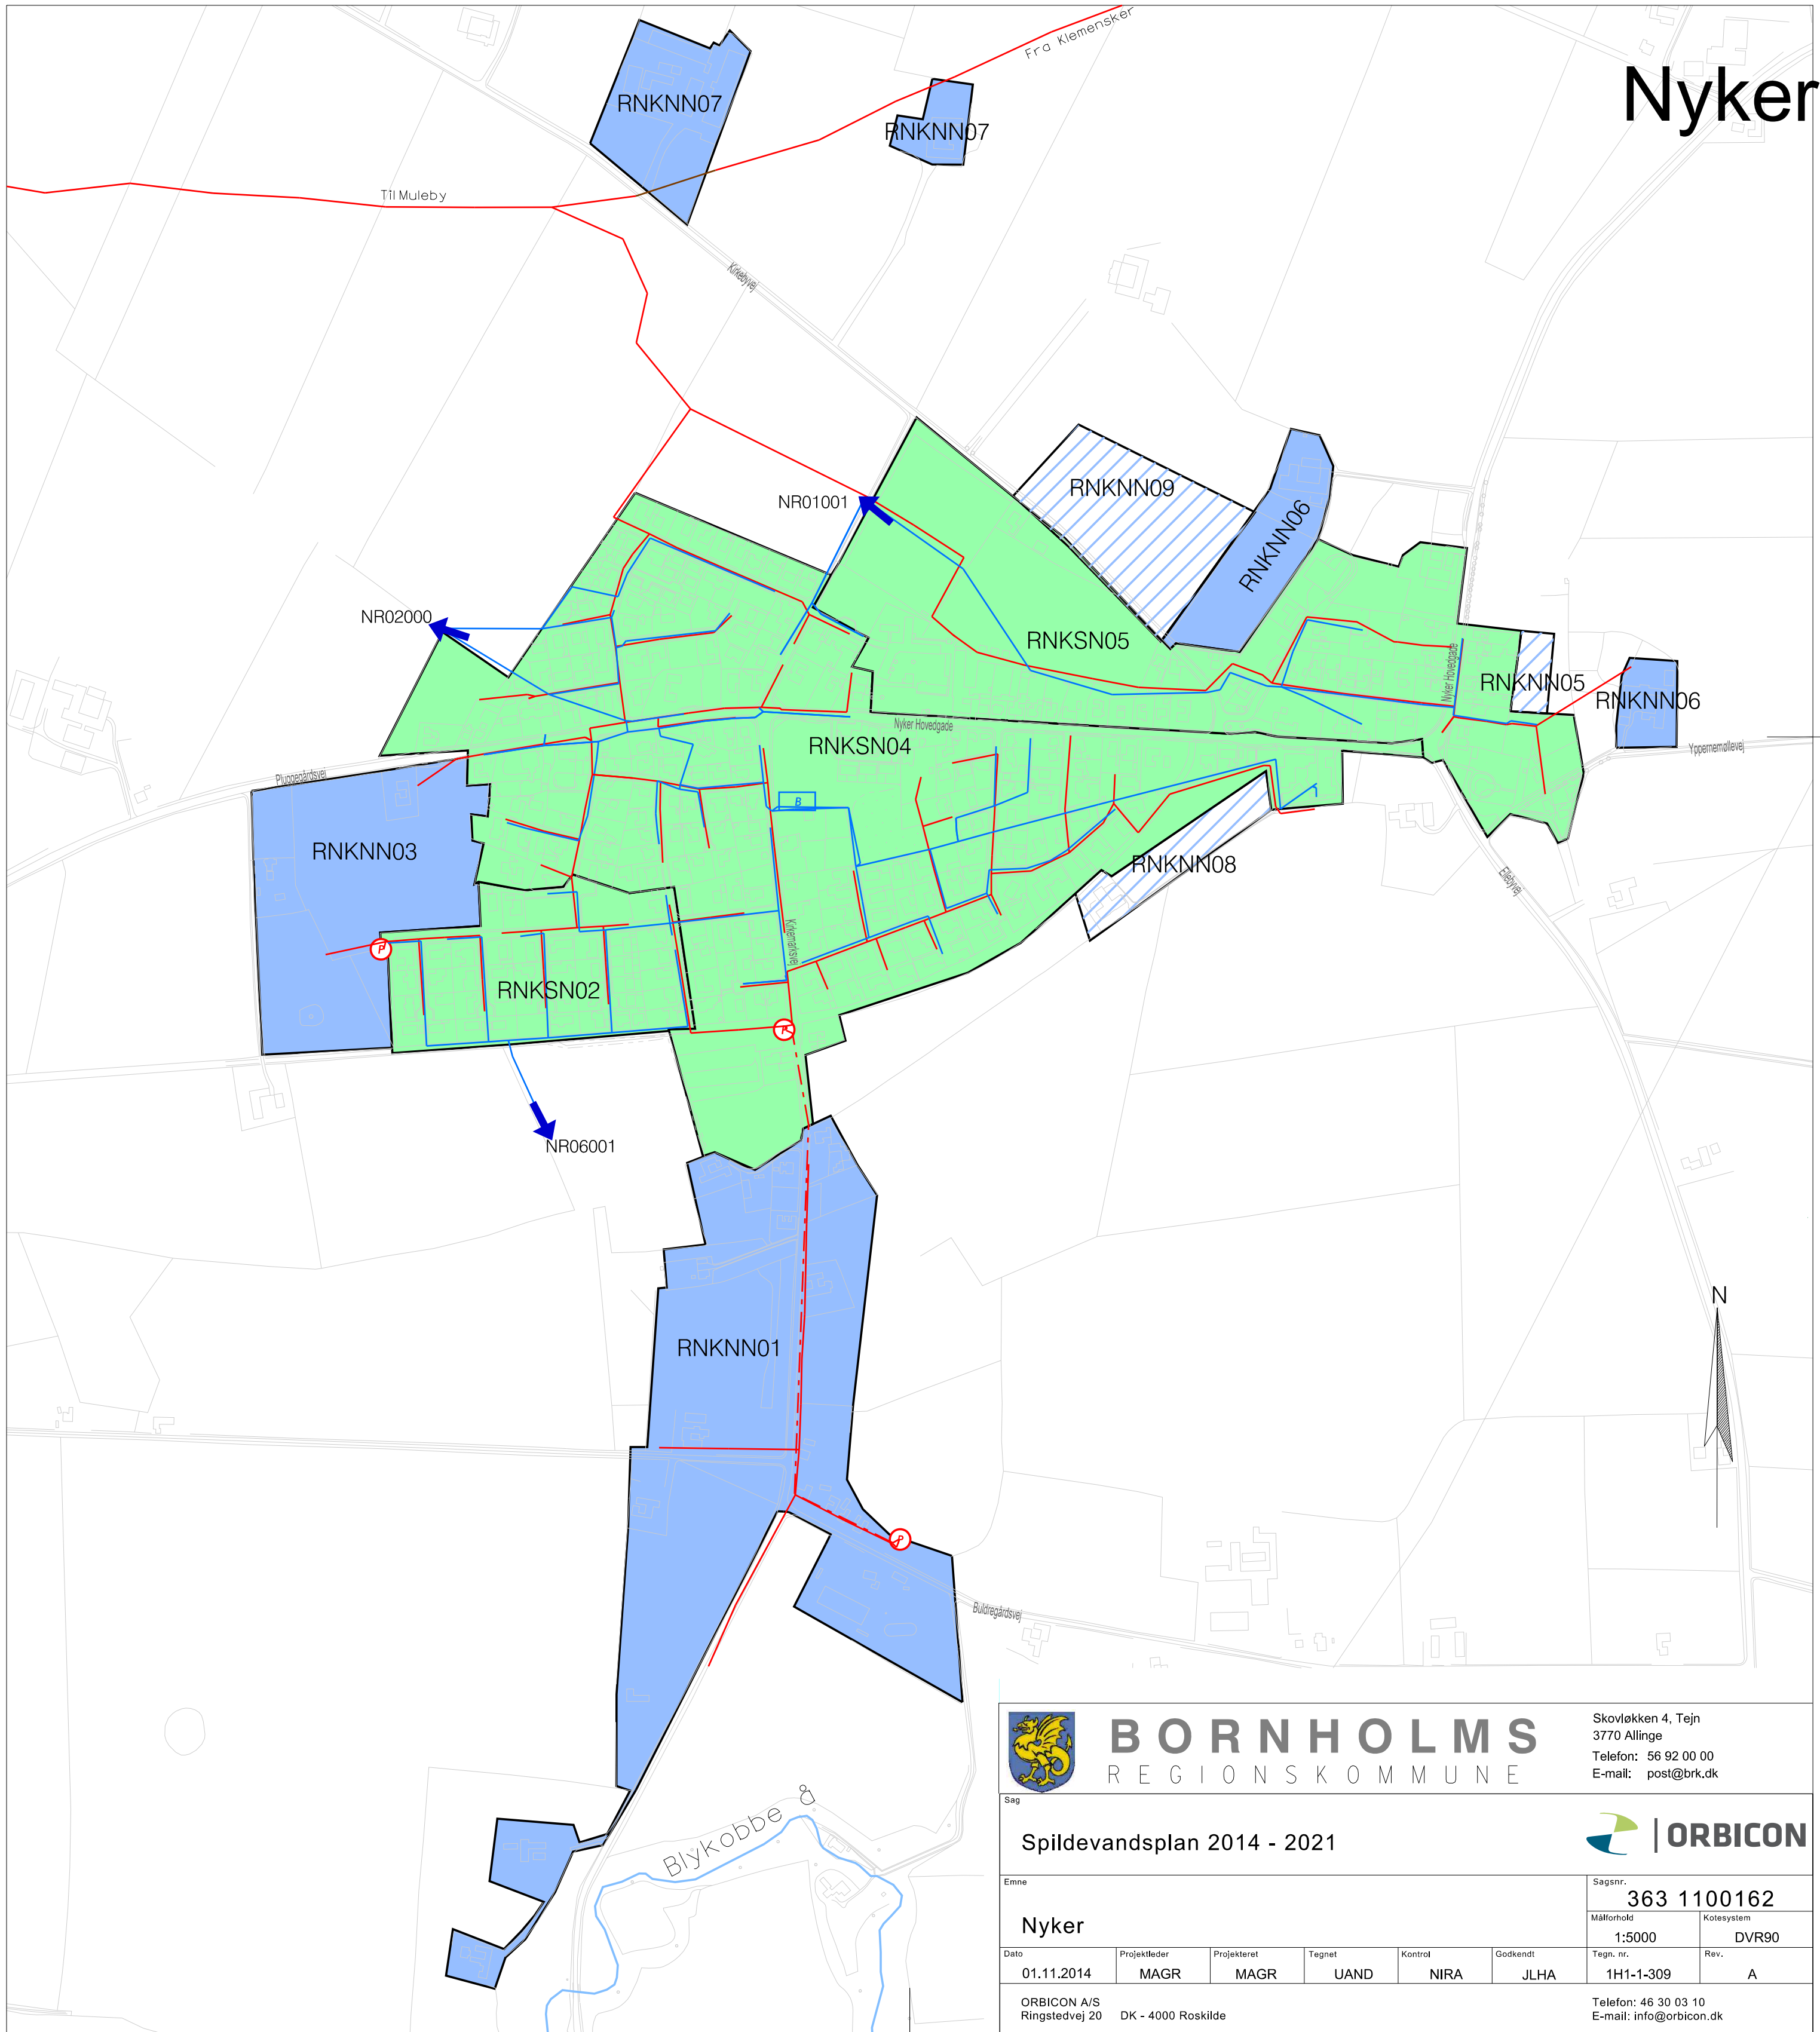


**BORNHOLMS**  
REGIONS KOMMUNE

Skovløkken 4, Tejn  
3770 Allinge  
Telefon: 56 92 00 00  
E-mail: post@brk.dk

Sag						Emne		Sagsnr.	
Spildevandsplan 2014 - 2021						Nyker		363 1100162	
Målforhold						Kotesystem		Rev.	
1:5000						DVR90		A	
Dato		Projektleder	Projekteret	Tegnet	Kontrol	Godkendt	Tegn. nr.	Rev.	
01.11.2014		MAGR	MAGR	UAND	NIRA	JLHA	1H1-1-309	A	
ORBICON A/S Ringstedvej 20 DK - 4000 Roskilde						Telefon: 46 30 03 10 E-mail: info@orbicon.dk			



# Klemensker

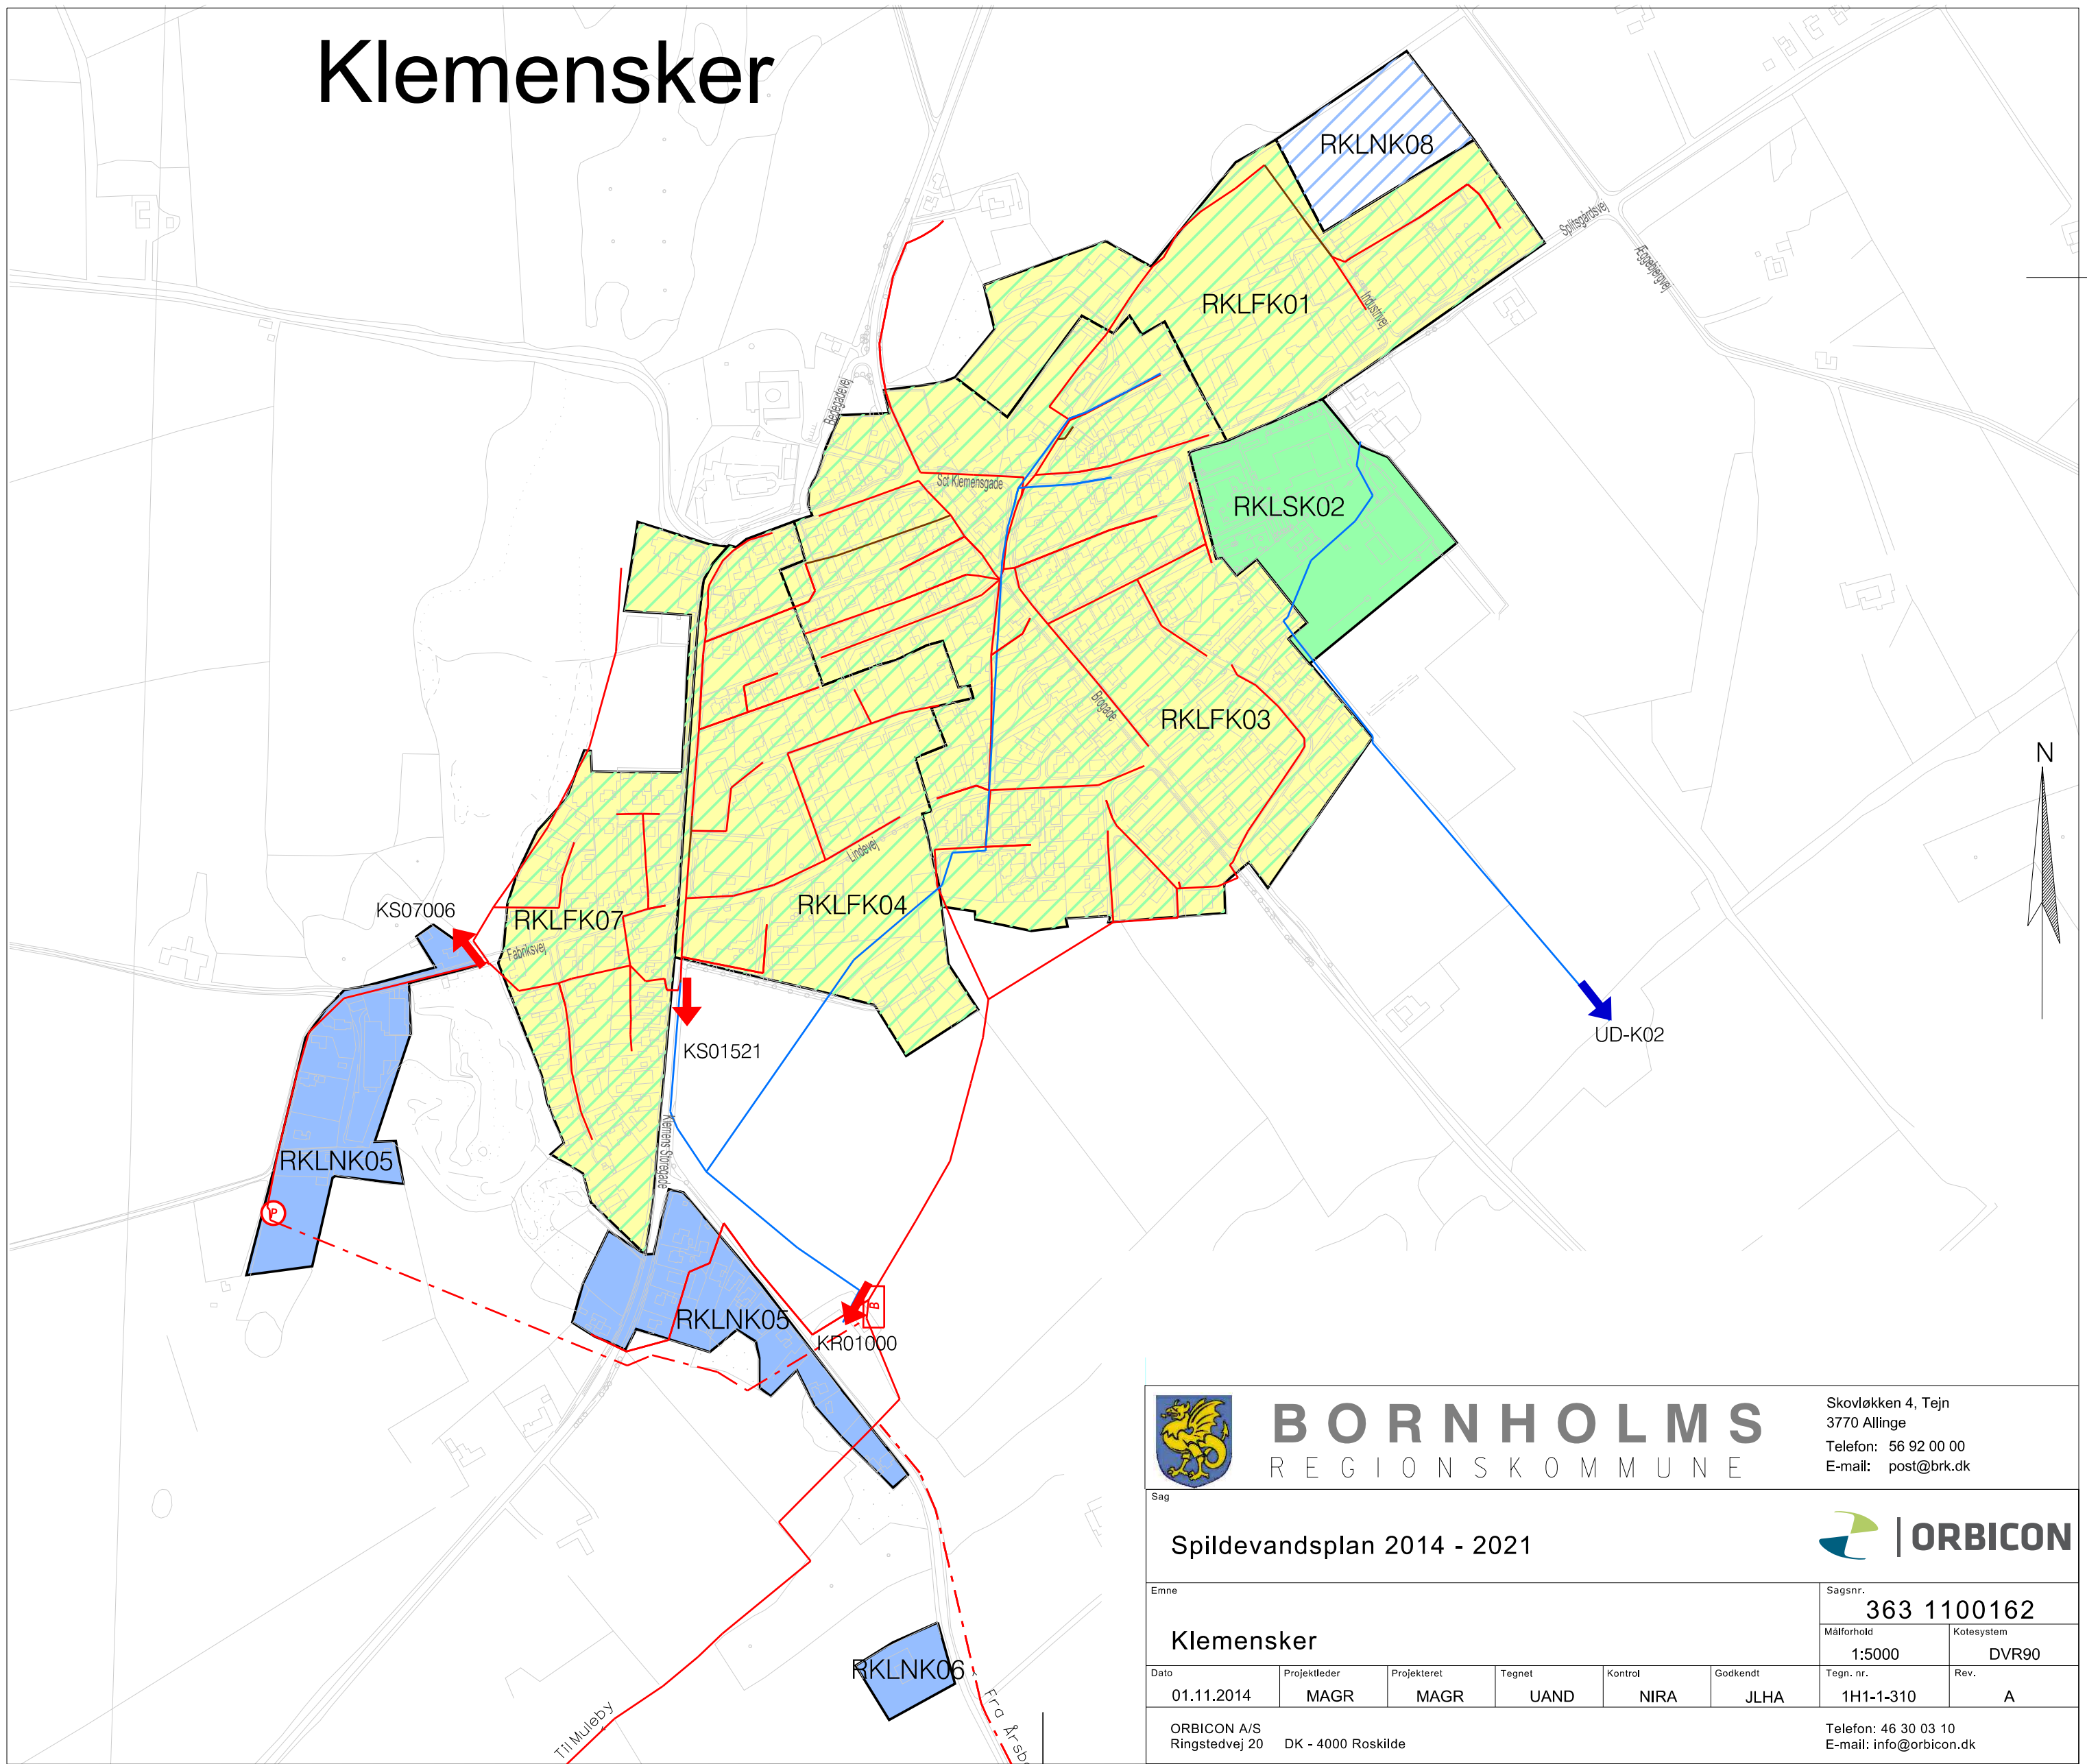



## BORNHOLMS

REGIONSKOMMUNE

Skovløkken 4, Tejn  
3770 Allinge  
Telefon: 56 92 00 00  
E-mail: post@brk.dk

---

Sag

### Spildevandsplan 2014 - 2021

Emne

### Klemensker

Sagsnr.

### 363 1100162

Måforhold

1:5000

Kotesystem

DVR90


Date	Projektleder	Projekteret	Tegnet	Kontrol	Godkendt	Tegn. nr.	Rev.
01.11.2014	MAGR	MAGR	UAND	NIRA	JLHA	1H1-1-310	A

ORBICON A/S  
Ringstedvej 20 DK - 4000 Roskilde

Telefon: 46 30 03 10  
E-mail: info@orbicon.dk



# Årsballe

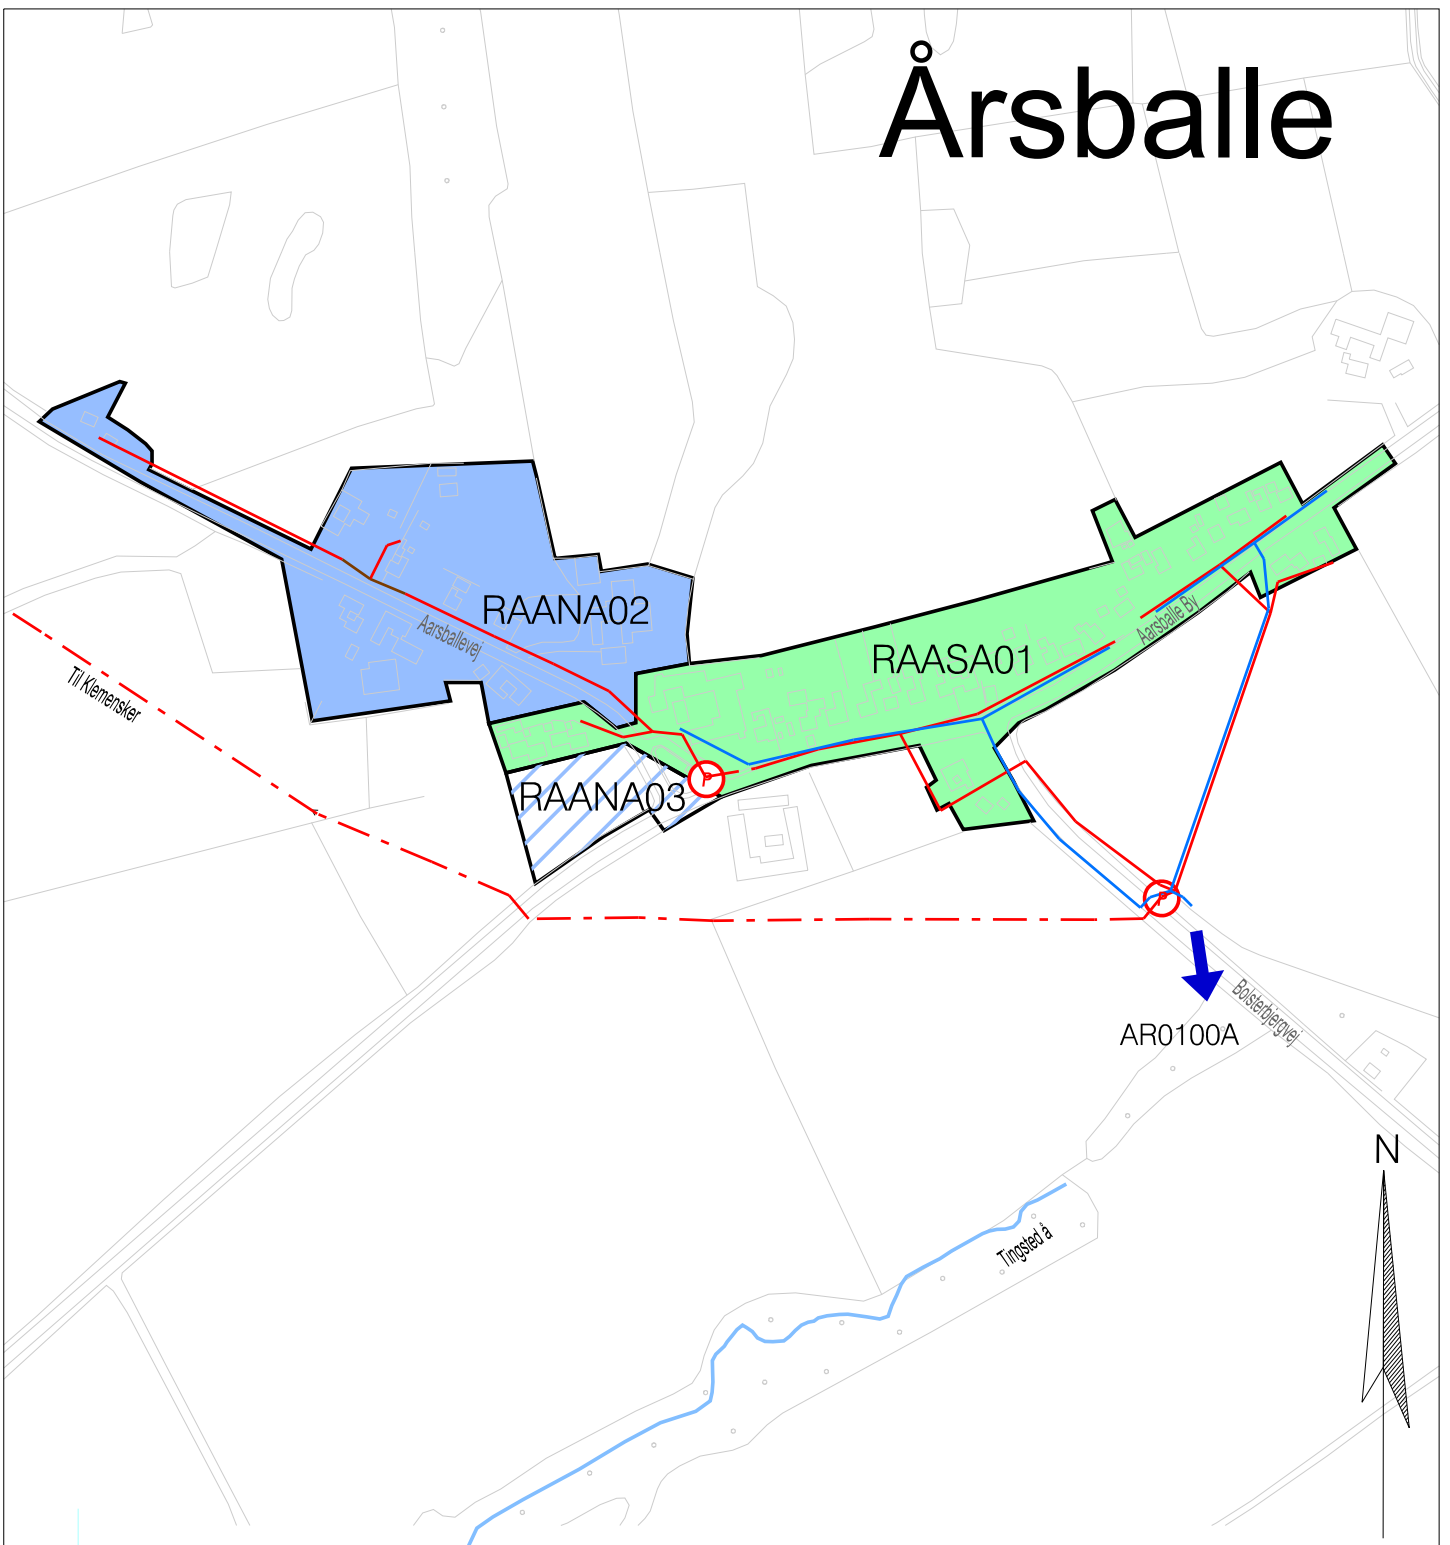

**BORNHOLMS**  
R E G I O N S K O M M U N E

Skovløkken 4, Tejn  
3770 Allinge  
Telefon: 56 92 00 00  
E-mail: post@brk.dk

Sag

**Spildevandsplan 2014 - 2021**



Emne

**Årsballe**

Sagsnr.

**363 1100162**

Målforshold

**1:5000**

Kotesystem

**DVR90**

Dato

**01.11.2014**

Projektleder

**MAGR**

Projekteret

**MAGR**

Tegnet

**UAND**

Kontrol

**NIRA**

Godkendt

**JLHA**

Tegn. nr.

**1H1-1-311**

Rev.


**A**



ORBICON A/S  
Ringstedvej 20 DK - 4000 Roskilde

Telefon: 46 30 03 10  
E-mail: info@orbicon.dk

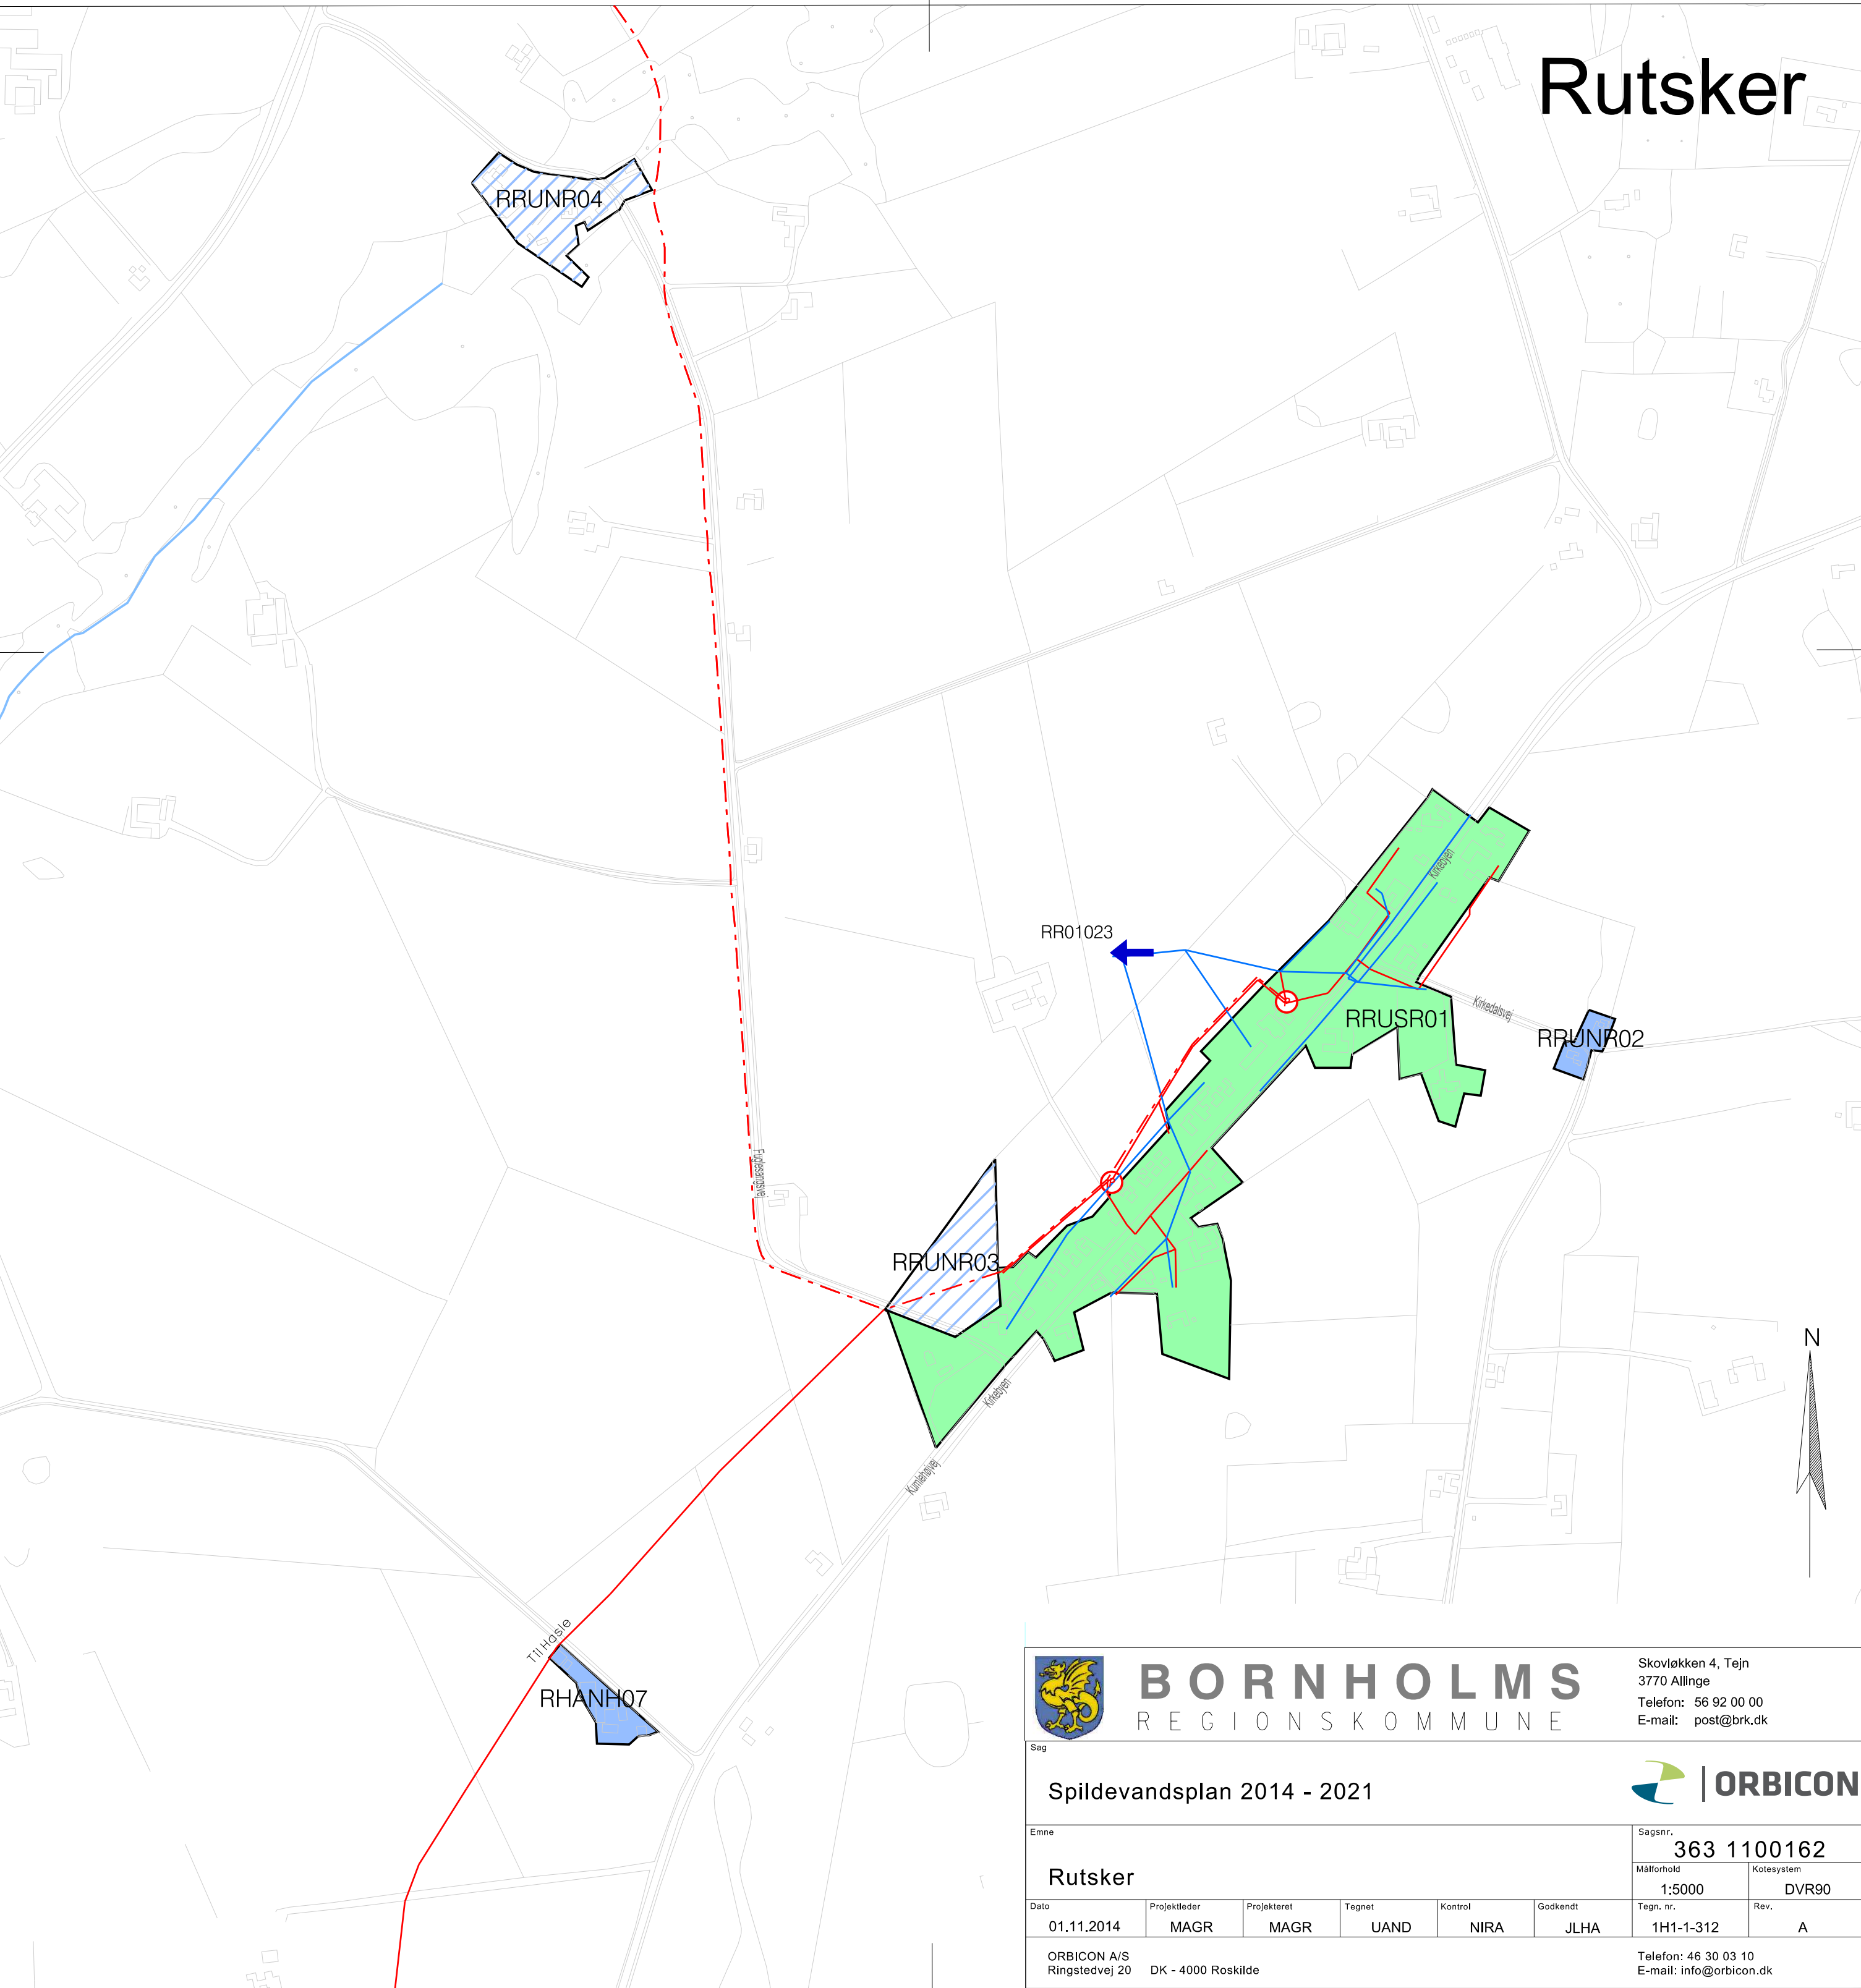


# Rutsker



 <b>BORNHOLMS</b> REGIONSKOMMUNE		Skovløkken 4, Tejn 3770 Allinge Telefon: 56 92 00 00 E-mail: post@brk.dk					
Sag <b>Spildevandsplan 2014 - 2021</b>							
Emne <b>Rutsker</b>		Sagsnr. <b>363 1100162</b>					
Målforhold <b>1:5000</b>		Kotesystem <b>DVR90</b>					
Dato	Projektleder	Projekteret	Tegnet	Kontrol	Godkendt	Tegn. nr.	Rev.
01.11.2014	MAGR	MAGR	UAND	NIRA	JLHA	1H1-1-312	A
ORBICON A/S Ringstedvej 20 DK - 4000 Roskilde						Telefon: 46 30 03 10 E-mail: info@orbicon.dk	



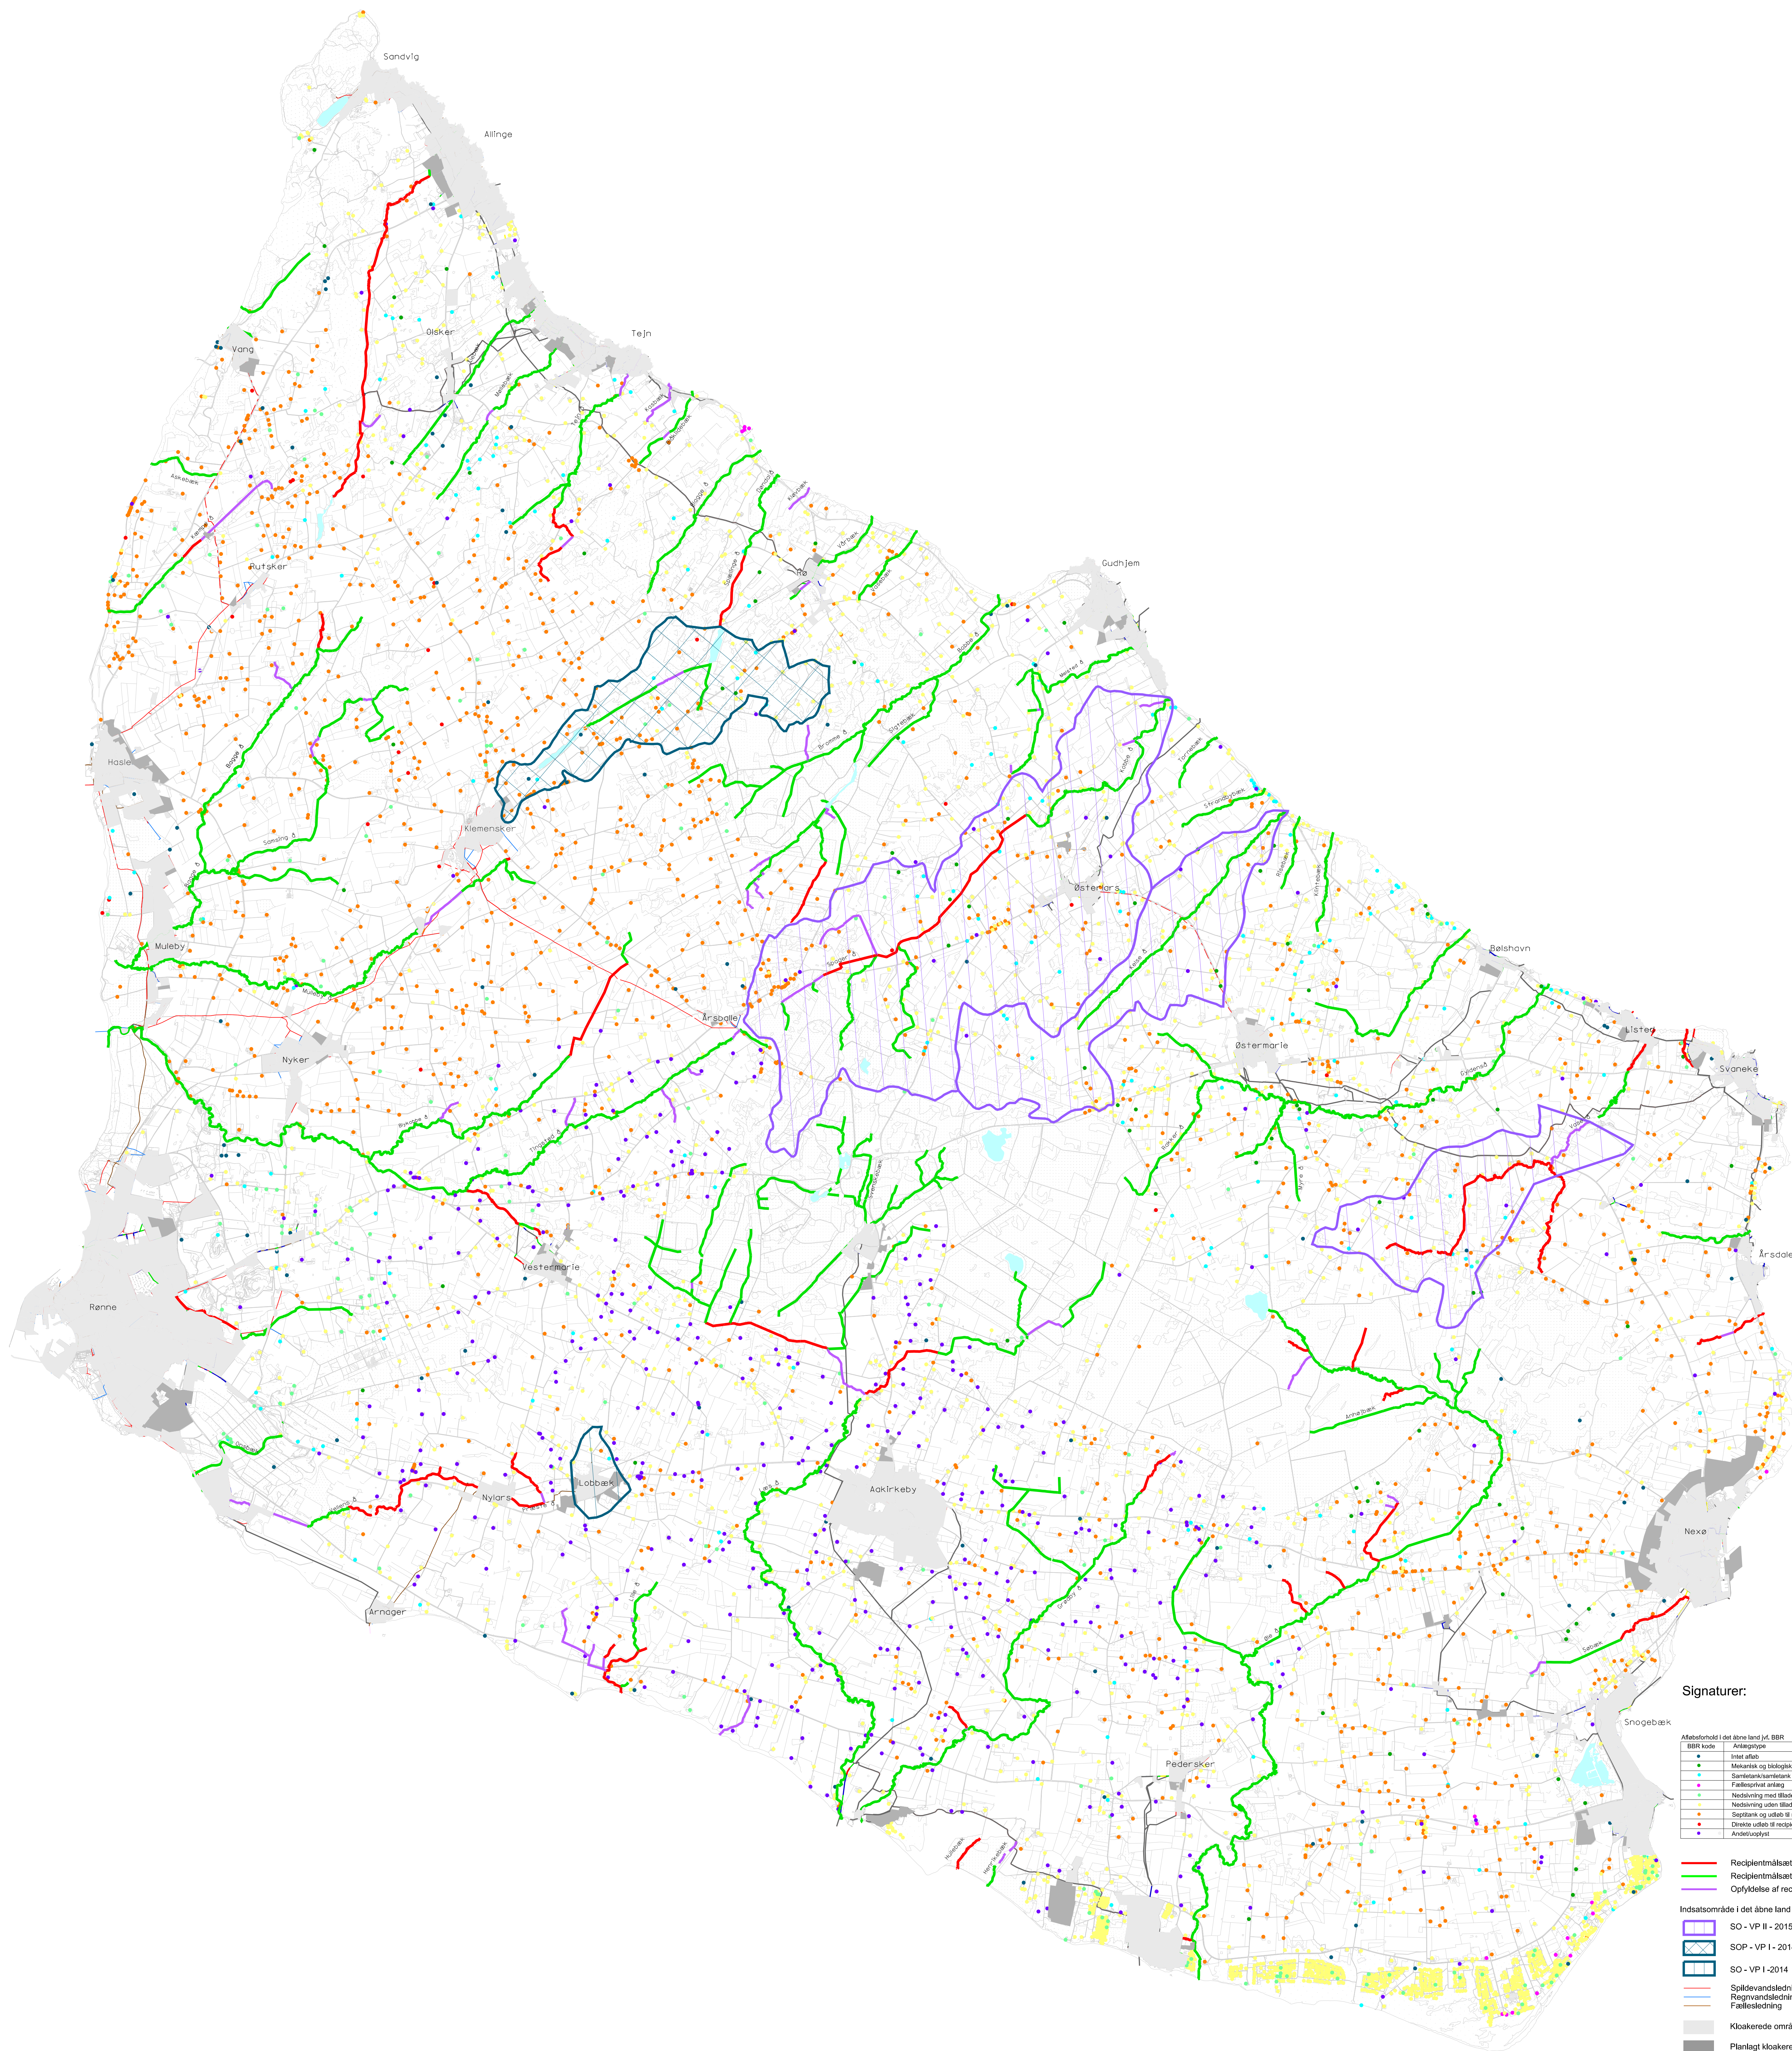












 

## Signaturer:

### Afløbsforhold i det åbne land jvf. BBR

BBR kode	Anlægstype
●	Intet afløb
●	Mekanisk og biologisk rensning
●	Samletank/samletank toilet
●	Fællesprivat anlæg
●	Nedsivning med tilladelse
●	Nedsivning uden tilladelse
●	Septiktank og udløb til recipient
●	Direkte udløb til recipient
●	Andet/uoplyst

-  Recipientmålsætning Ikke opfyldt
-  Recipientmålsætning opfyldt
-  Opfyldelse af recipientmålsætning uoplyst

### Indsatsområde i det åbne land

-  SO - VP II - 2015
-  SOP - VP I - 2014
-  SO - VP I - 2014
-  Spildevandsledning
-  Regnvandsledning
-  Fællesledning
-  Kloakerede områder
-  Planlagt kloakerede områder